


ZESTAWIENIE POMIESZCZEŃ ISTNIEJĄCYCH		
Lp.	Nazwa pomieszczenia	Powierzchnia
02	Komunikacja	51.47m ²
06	Sala dydaktyczna 1	62.50m ²
07	Sanitariaty przedszkolne	16.18m ²
08	Sala dydaktyczna 2	61.86m ²
09	Komunikacja	22.16m ²
10	Łazienka pracowników kuchni	4.07m ²
11	WC pracowników kuchni	1.36m ²
12	Pokój Intendenta	12.17m ²
13	Pralnia	1.80m ²
14	Wiatrołap	1.50m ²
15	Zmywalnia	7.36m ²
16	Przygotownia	5.20m ²
17	Szanie personelu kuchni	5.26m ²
18	Magazyn art. spożywczych	5.33m ²
19	Magazyn - urządzenia chłodnicze	5.23m ²
20	Kuchnia	47.88m ²
21	Pomieszczenie na odpady	1.64m ²
22	Wiatrołap	2.15m ²
23	Zmywalnia	12.96m ²
24	Świetlica / stołówka	57.32m ²
25	Magazyn podręczny	3.98m ²
26	Przechowywalnia jaj	3.18m ²
27	Wiatrołap	2.61m ²
28	Magazyn / Obróbka warzyw	9.71m ²
29	Pomieszczenie pomocnicze	3.86m ²
30	Magazyn	4.25m ²

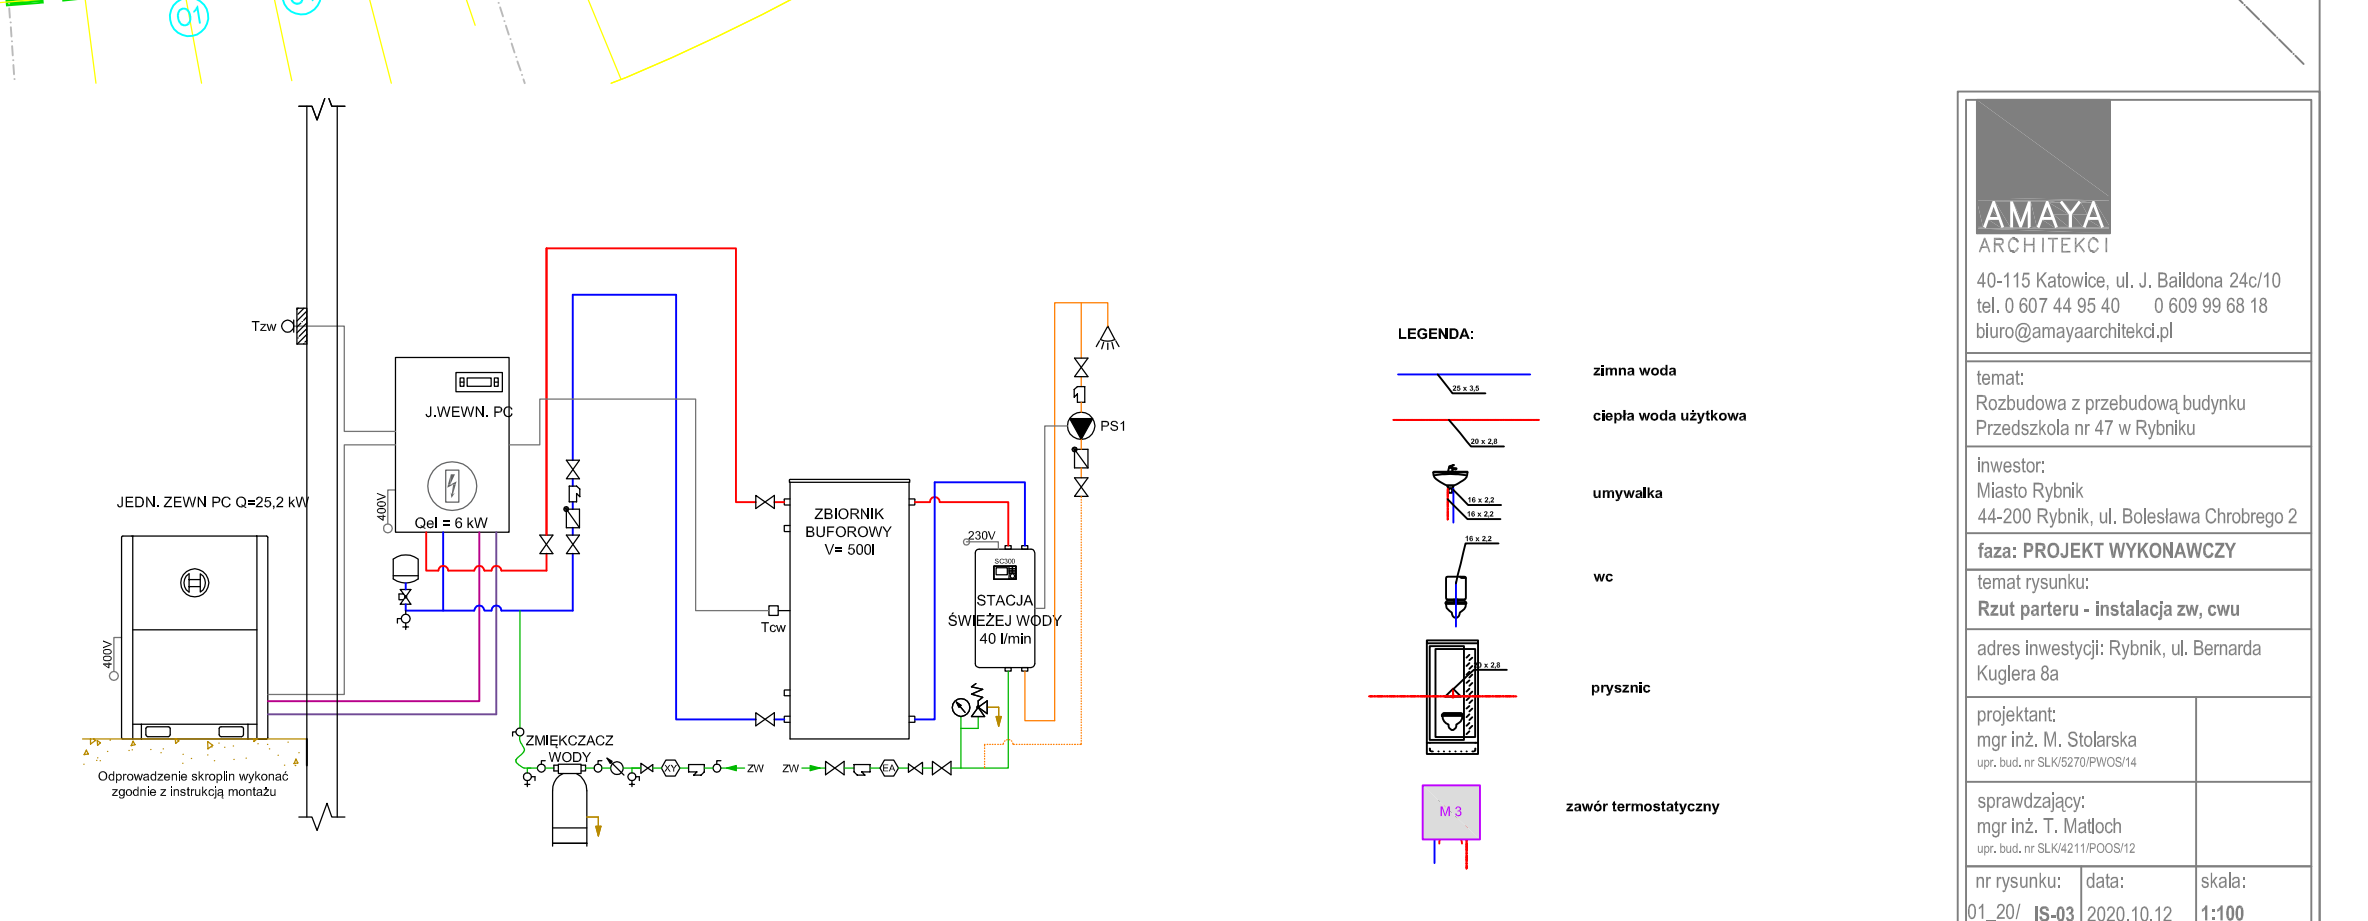

AMAYA

ARCHITEKCI

40-115 Katowice, ul. J. Bałdona 24c/10
tel. 0 607 44 95 40 0 609 99 68 18
biuro@amayaarchitekci.pl

temat:
Rozbudowa z przebudową budynku
Przedszkola nr 47 w Rybniku

inwestor:
Miasto Rybnik
44-200 Rybnik, ul. Bolesława Chrobrego 2

faza: PROJEKT WYKONAWCZY

temat rysunku:
Rzut parteru - instalacja zw, cwu

adres inwestycji: Rybnik, ul. Bernarda
Kuglera 8a

projektant:
mgr inż. M. Stolarska
upr. bud. nr SLK0570/PW05/14

sprawdzający:
mgr inż. T. Matloch
upr. bud. nr SLK04211/PW05/12

nr rysunku: 01_20/ IS-03

data: 2020.10.12

skala: 1:100