

MAPA DO CELÓW PROJEKTOWYCH

( przyłącze gazu )  
SKALA 1:500

Rybnik , dn. 20.07.2021 r


G-II.6640.14.183.2021  
Zlec.174/2021

mapa aktualna na dzień : 18.05.2021r.

LEGENDA:


- G100 PROJEKTOWANE PRZYŁĄCZE PODWYŻSZONEGO ŚREDNIEGO CIŚNIENIA DN100 STAL
- PROJEKTOWANA SIĘĆ ŹRÓŁOWA DN300 STAL (POZA ZAKRESEM OPRACOWANIA)

szkic orientacyjny

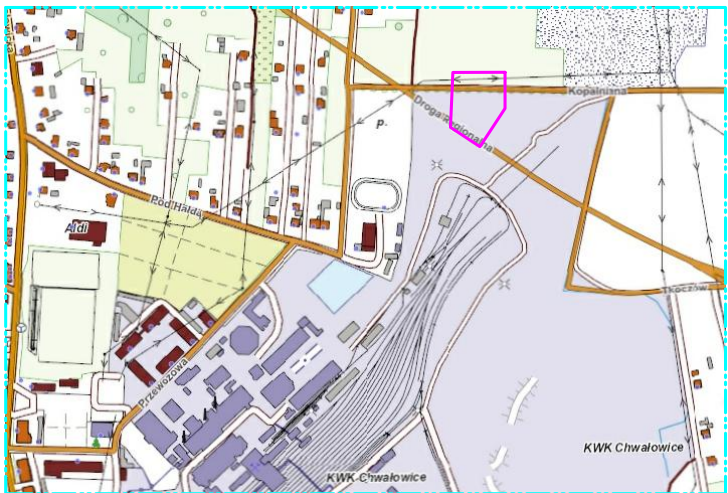

Legenda :

- -zakres opracowania
- 3/1C -linie i opisy z MPZP
- nieprzekraczalna linia zabudowy
- 247.38 -rządne wysokościowe z pomiaru RTK

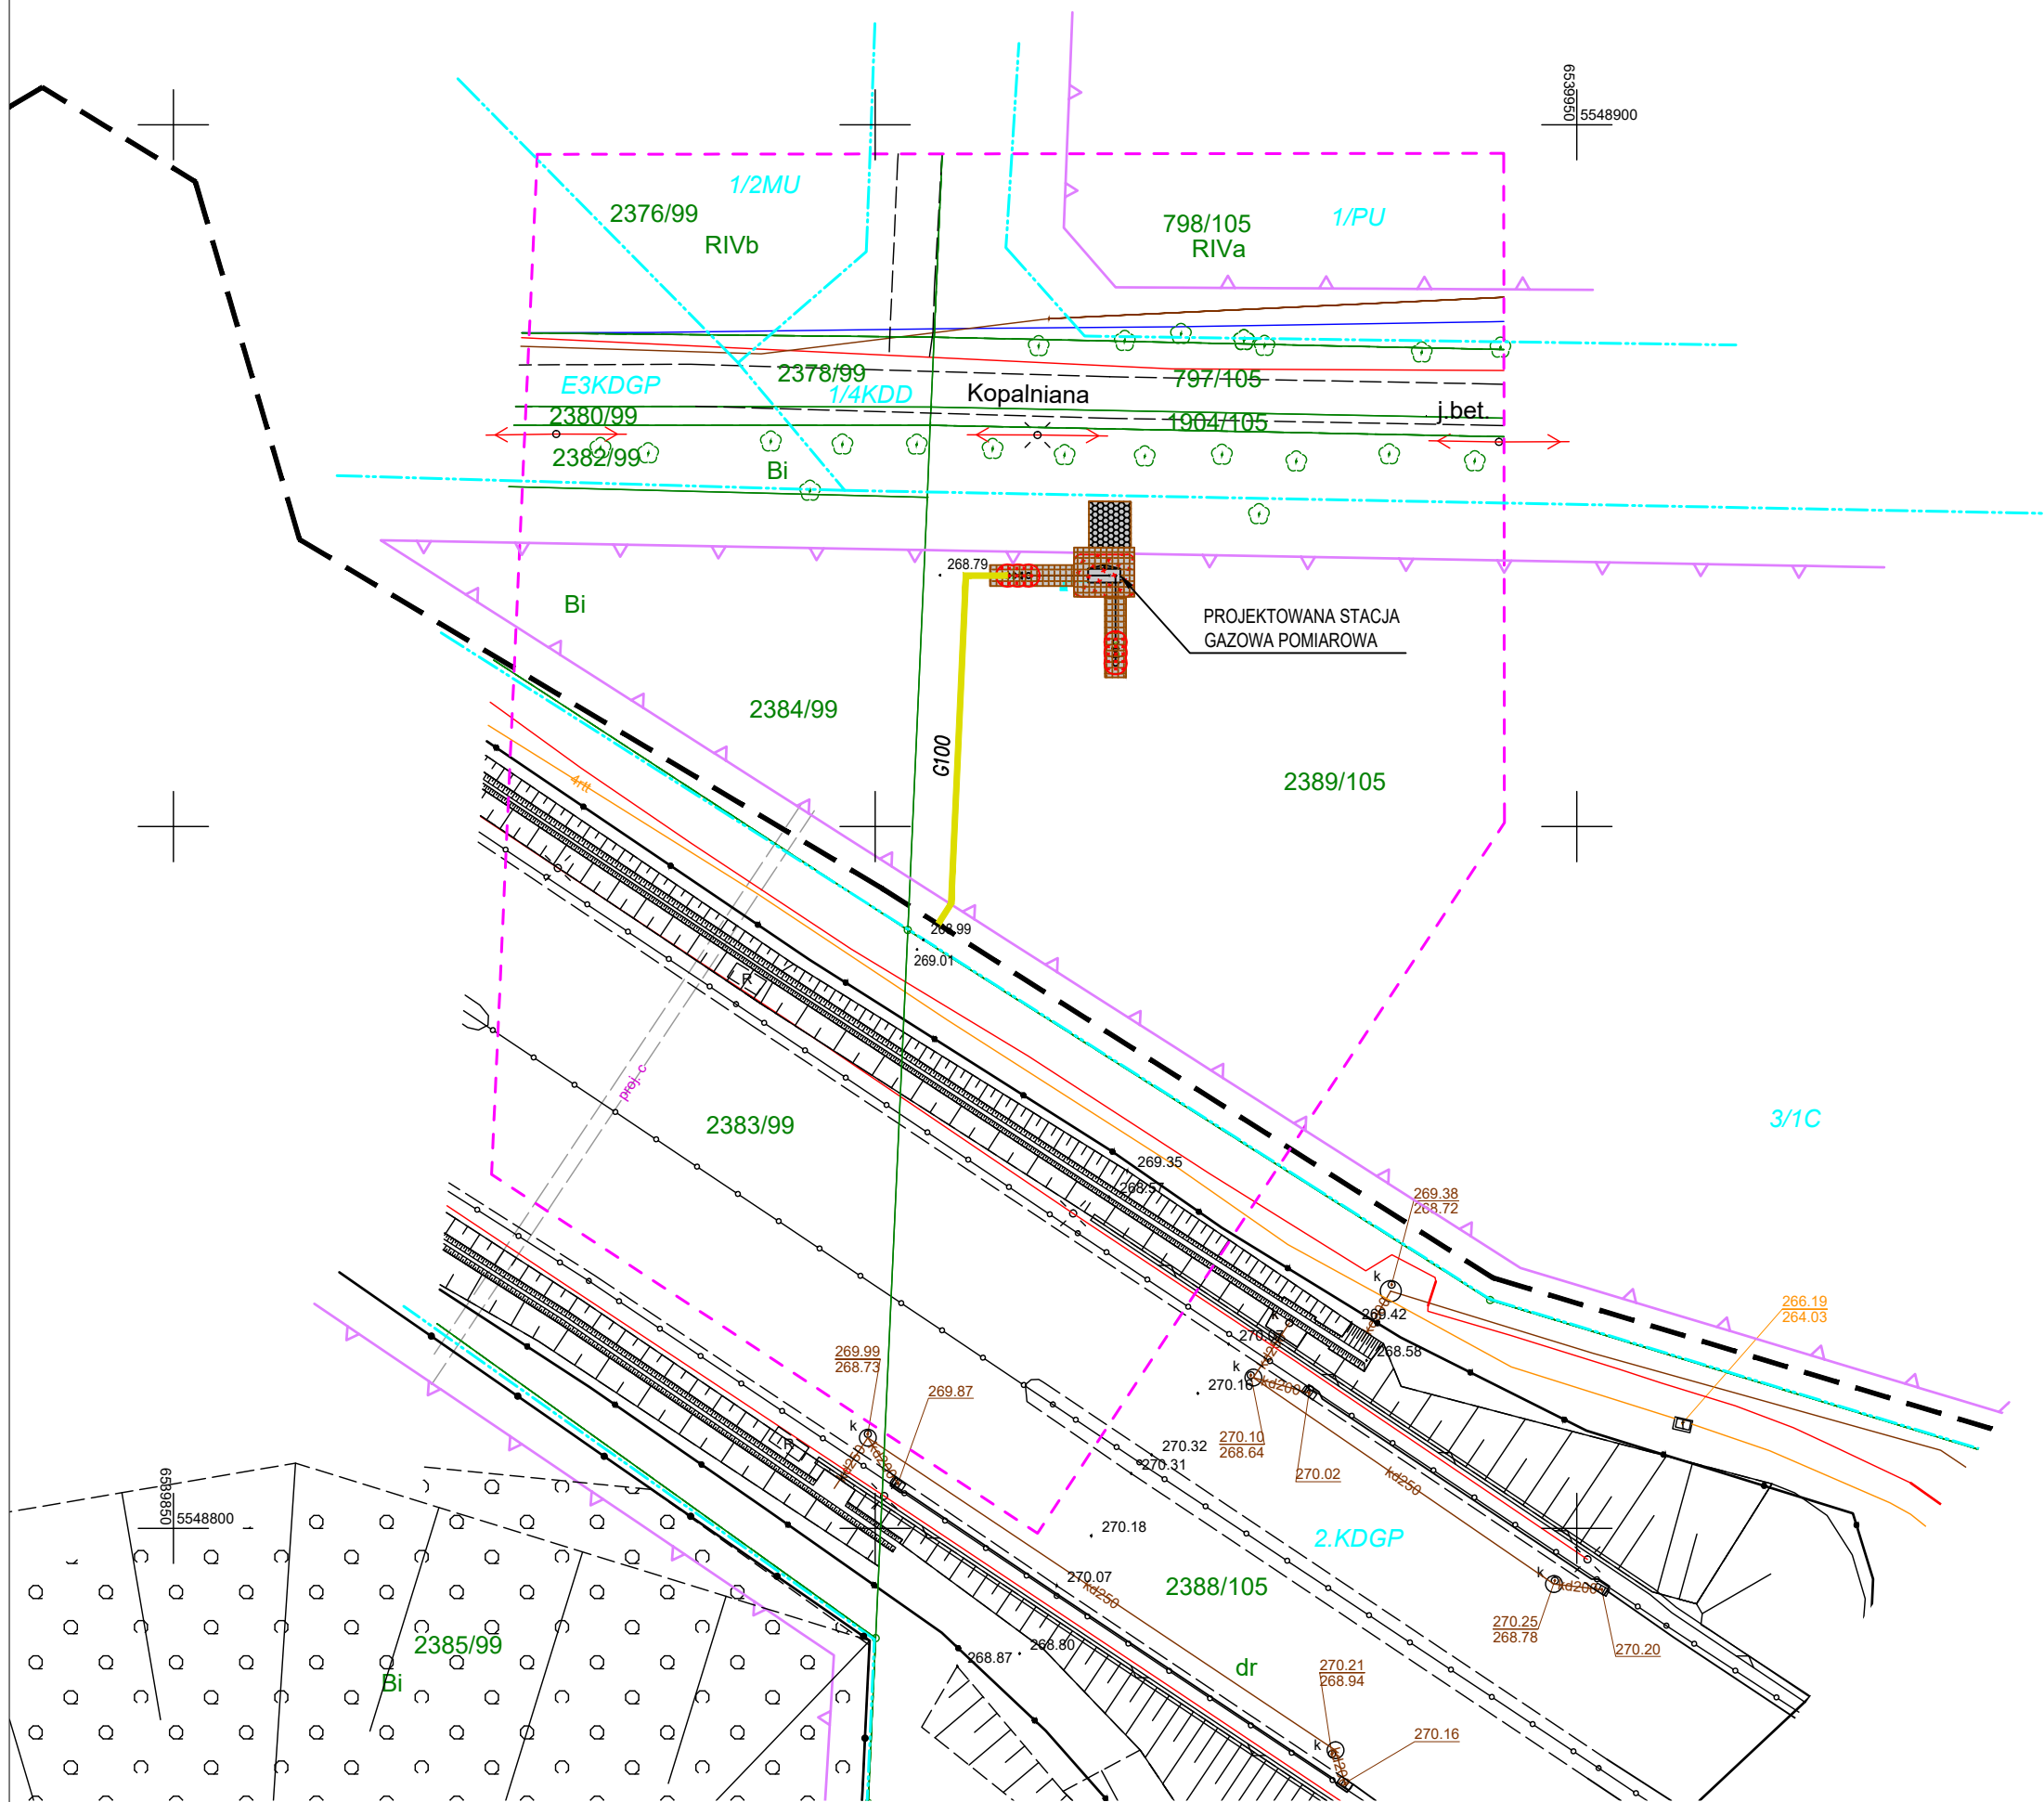

OBIEKT: Budowa przyłącza gazowego pś/c DN100 wraz z stacją gazową pomiarową o przepustowości 2000m³/h do budynku kotłowni gazowej w Rybniku przy ul. Kopalnianej, dz. nr 2389/105	
INWESTOR: Polska Spółka Gazownictwa Sp. z o.o. ul. Wojciecha Bandrowskiego 16, 33-100 Tarnów	
TEMAT: PROJEKT BUDOWLANO-WYKONAWCZY BUDOWY PRZYŁĄCZA GAZOWEGO WRAZ Z STACJĄ GAZOWĄ POMIAROWĄ	
PROJEKTOWAŁ: mgr inż. Marcin Krzysteczko upr. bud. nr ewid. SLK/3951/PWOS/11 w specjalności instalacyjnej	PODPIS:
RYСУNEK: PLAN ZAGOSPODAROWANIA TERENU	NR RYSUNKU: 1
1. Opracowanie projektowe podlega ochronie na podstawie ustawy z dnia 4 lutego 1994r. o prawie autorskim i prawach pokrewnych (Dz. U. z 2000r. Nr 80 poz.904 z późn. zm.). 2. Wszystkie rysunki i opisy stanowią całość projektu i należy je rozpatrywać łącznie. 3. Wszystkie wymiary sprawdzić i korygować podczas prowadzenia robót.	
FORMAT: 400x420	
SKALA: 1:500	