MAPA DO CELÓW PROJEKTOWYCH
Miasto : 247301_Rybnik
Obręb : 0067 Orzepowice
Układ współrzędnych 2000
Układ odniesienia Kronsztadt 86
Mapa zasadnicza 6.126.25.03.4.3
skala 1:500

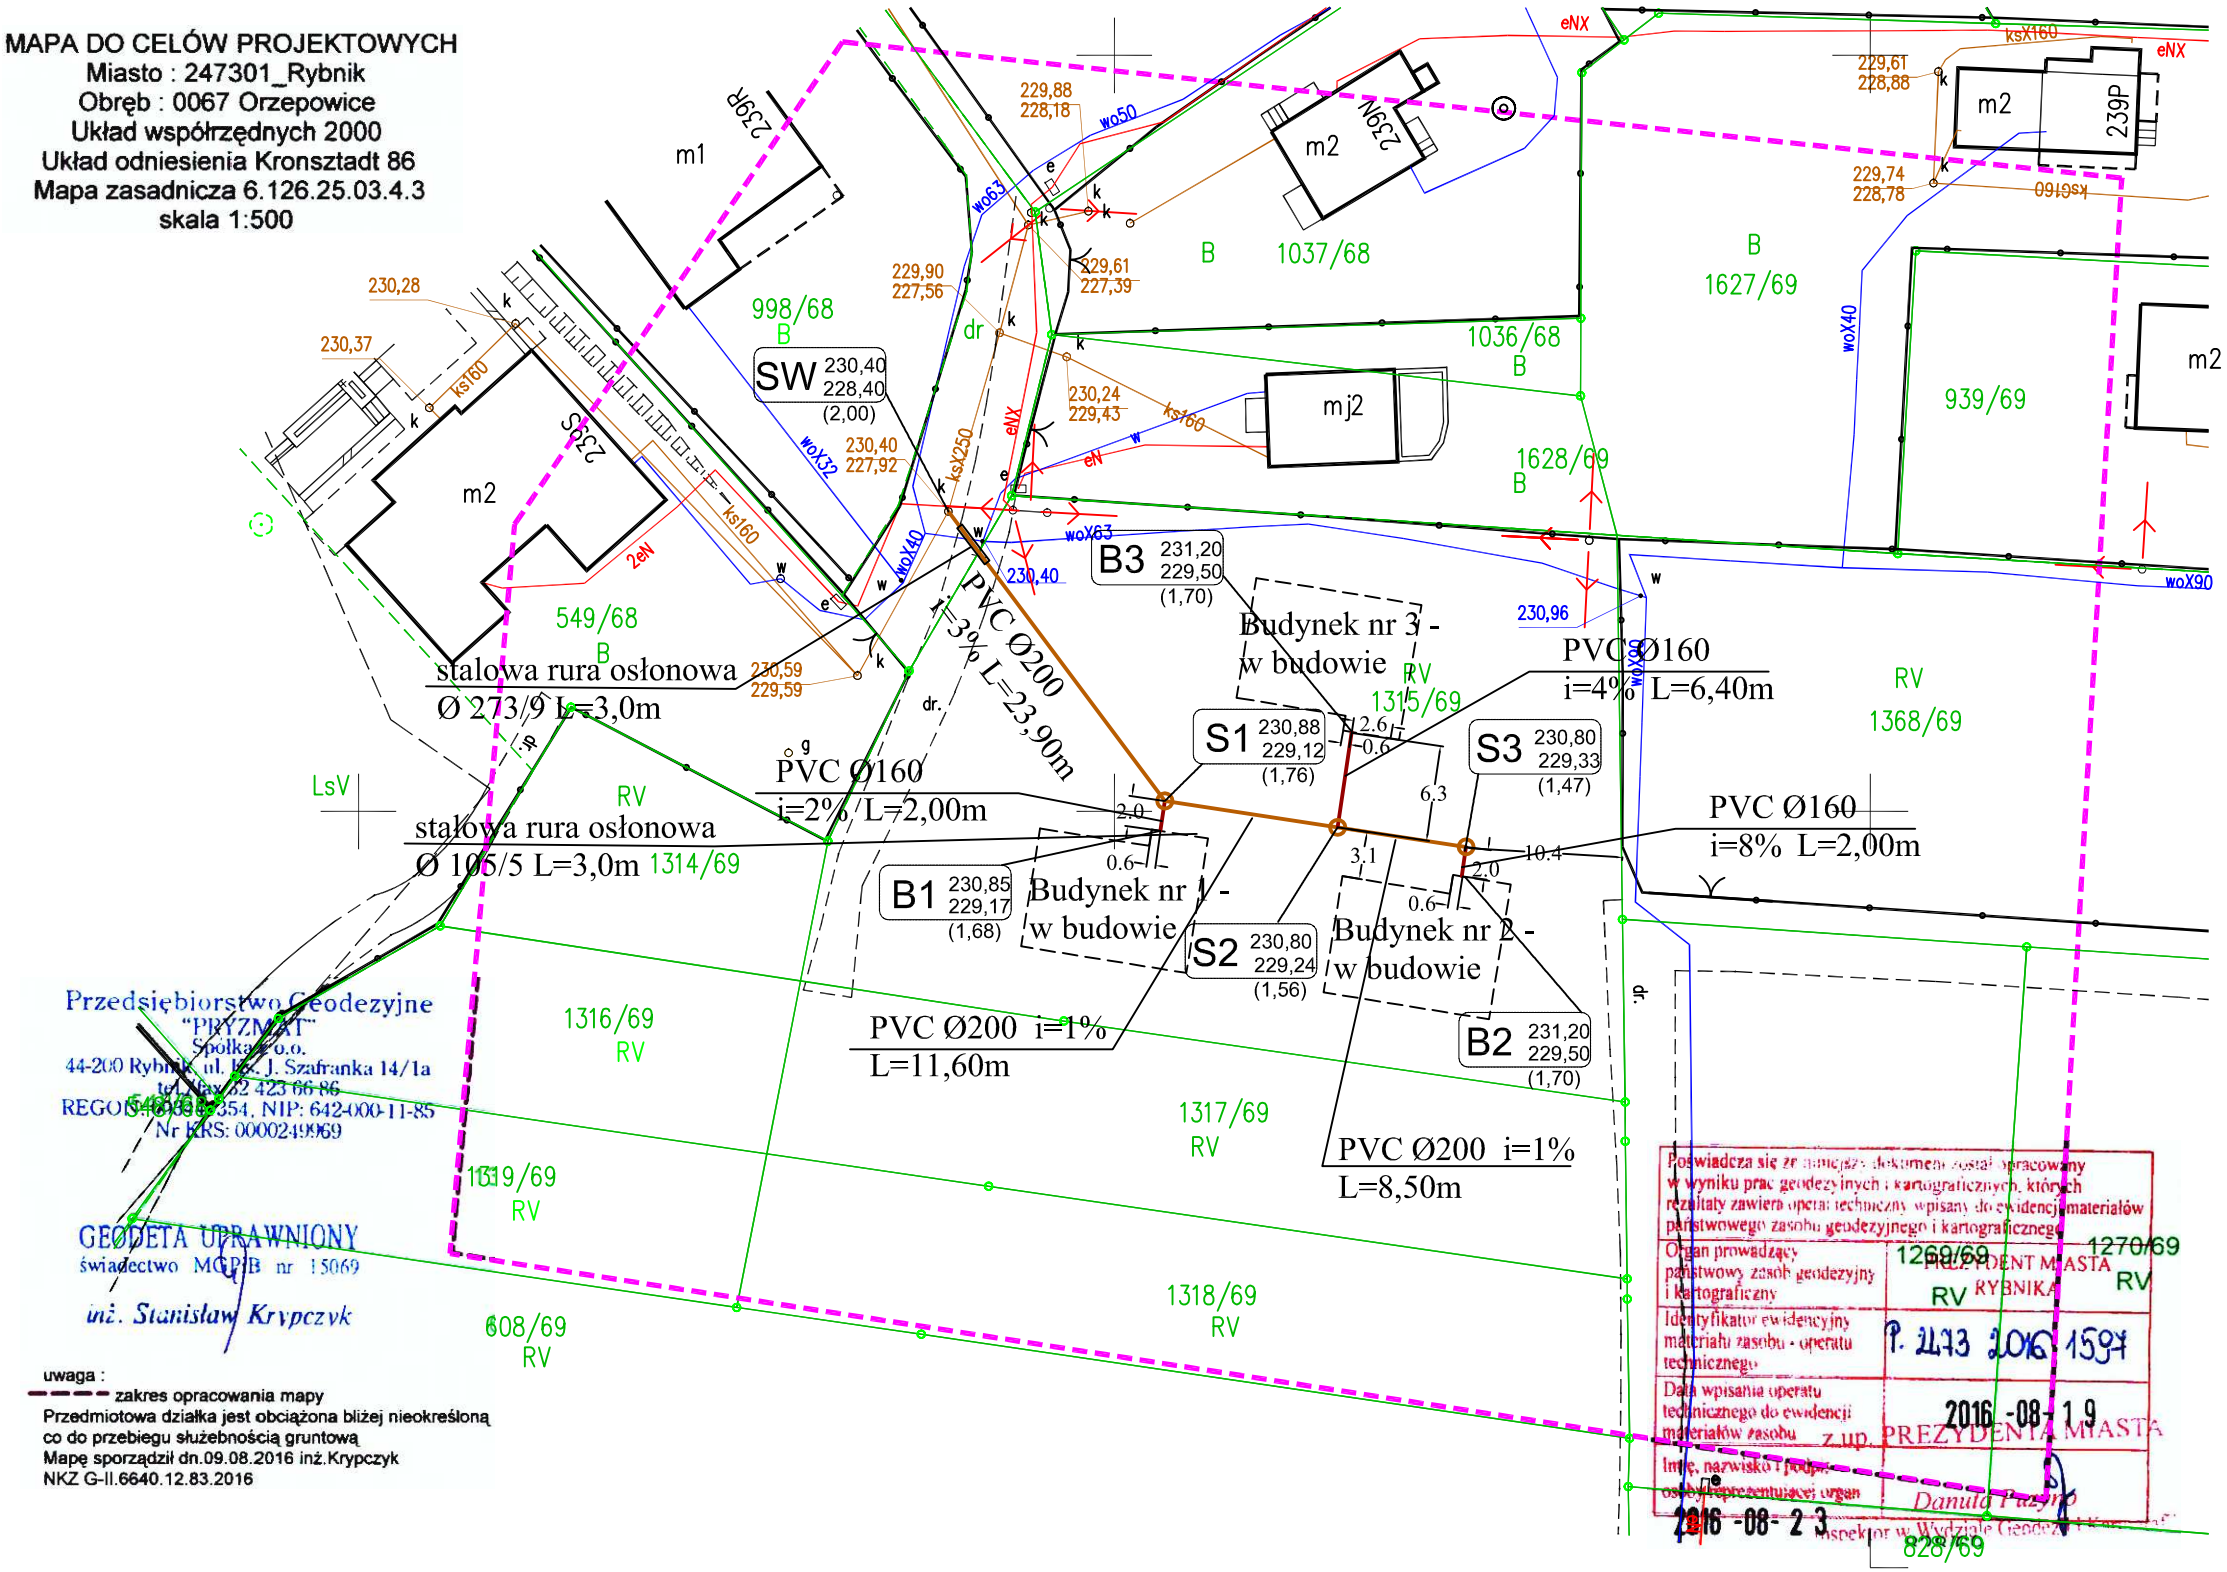

Przedsiębiorstwo Geodezyjne
"PRYZMAT"
Spółka z o.o.
44-200 Rybnik, ul. Ks. J. Szafranka 14/1a
tel./fax 32 423 66 86
REGON 240[illegible]354, NIP: 642-000-11-85
Nr KRS: 0000249069

GEODETA UPRAWNIONY
świadectwo MGPiB nr 15069
inż. Stanisław Krypczyk

uwaga :
zakres opracowania mapy
Przedmiotowa działka jest obciążona bliżej nieokreśloną co do przebiegu służebnością gruntową
Mapę sporządził dn.09.08.2016 inż.Krypczyk
NKZ G-II.6640.12.83.2016

Poświadcza się zgodność z oryginałem dokumentu został opracowany w wyniku prac geodezyjnych i kartograficznych, których rezultaty zawiera operat techniczny wpisany do ewidencji materiałów państwowego zasobu geodezyjnego i kartograficznego

Organ prowadzący państwowy zasób geodezyjny i kartograficzny	PREZYDENT MIASTA RYBNIKA
Identyfikator ewidencyjny materiału zasobu - operatu technicznego	P. 2173 2016 1597
Data wpisania operatu technicznego do ewidencji materiałów zasobu	2016 -08- 19
Imię, nazwisko i podpis osoby reprezentującej organ	z up. PREZYDENTA MIASTA Daniela Pszon Inspektor w Wydziale Geodezji i Kartografii

2016 -08- 23

LEGENDA:
projektowana sieć kanalizacyjna
projektowane przyłącze kanalizacyjne
projektowana studzienka DN1000
S1 230,88 229,13 (1,75) studzienka kanalizacyjna — rzędna terenu / rzędna dna studzienki (zagłębienie studzienki)
SW studzienka włączeniowa (istniejąca)

Nazwa rysunku:					Nr rysunku:
PLAN ZAGOSPODAROWANIA TERENU					2
Obiekt: Projekt budowy sieci kanalizacji sanitarnej z przyłączami do nieruchomości zlokalizowanej w Rybniku przy ulicy Rudzkiej (dz. nr 1315/69)					Skala: 1:500
Projektował:	Specjalność:	Nr uprawnień:	Podpis:	Data:	Stadium:
mgr inż. D. ŚLIZ	INSTAL.-INŻ.	KL - 178/90		12.2016r.	PB
Asystent: mgr inż. P. MAGDZIARZ				12.2016r.	