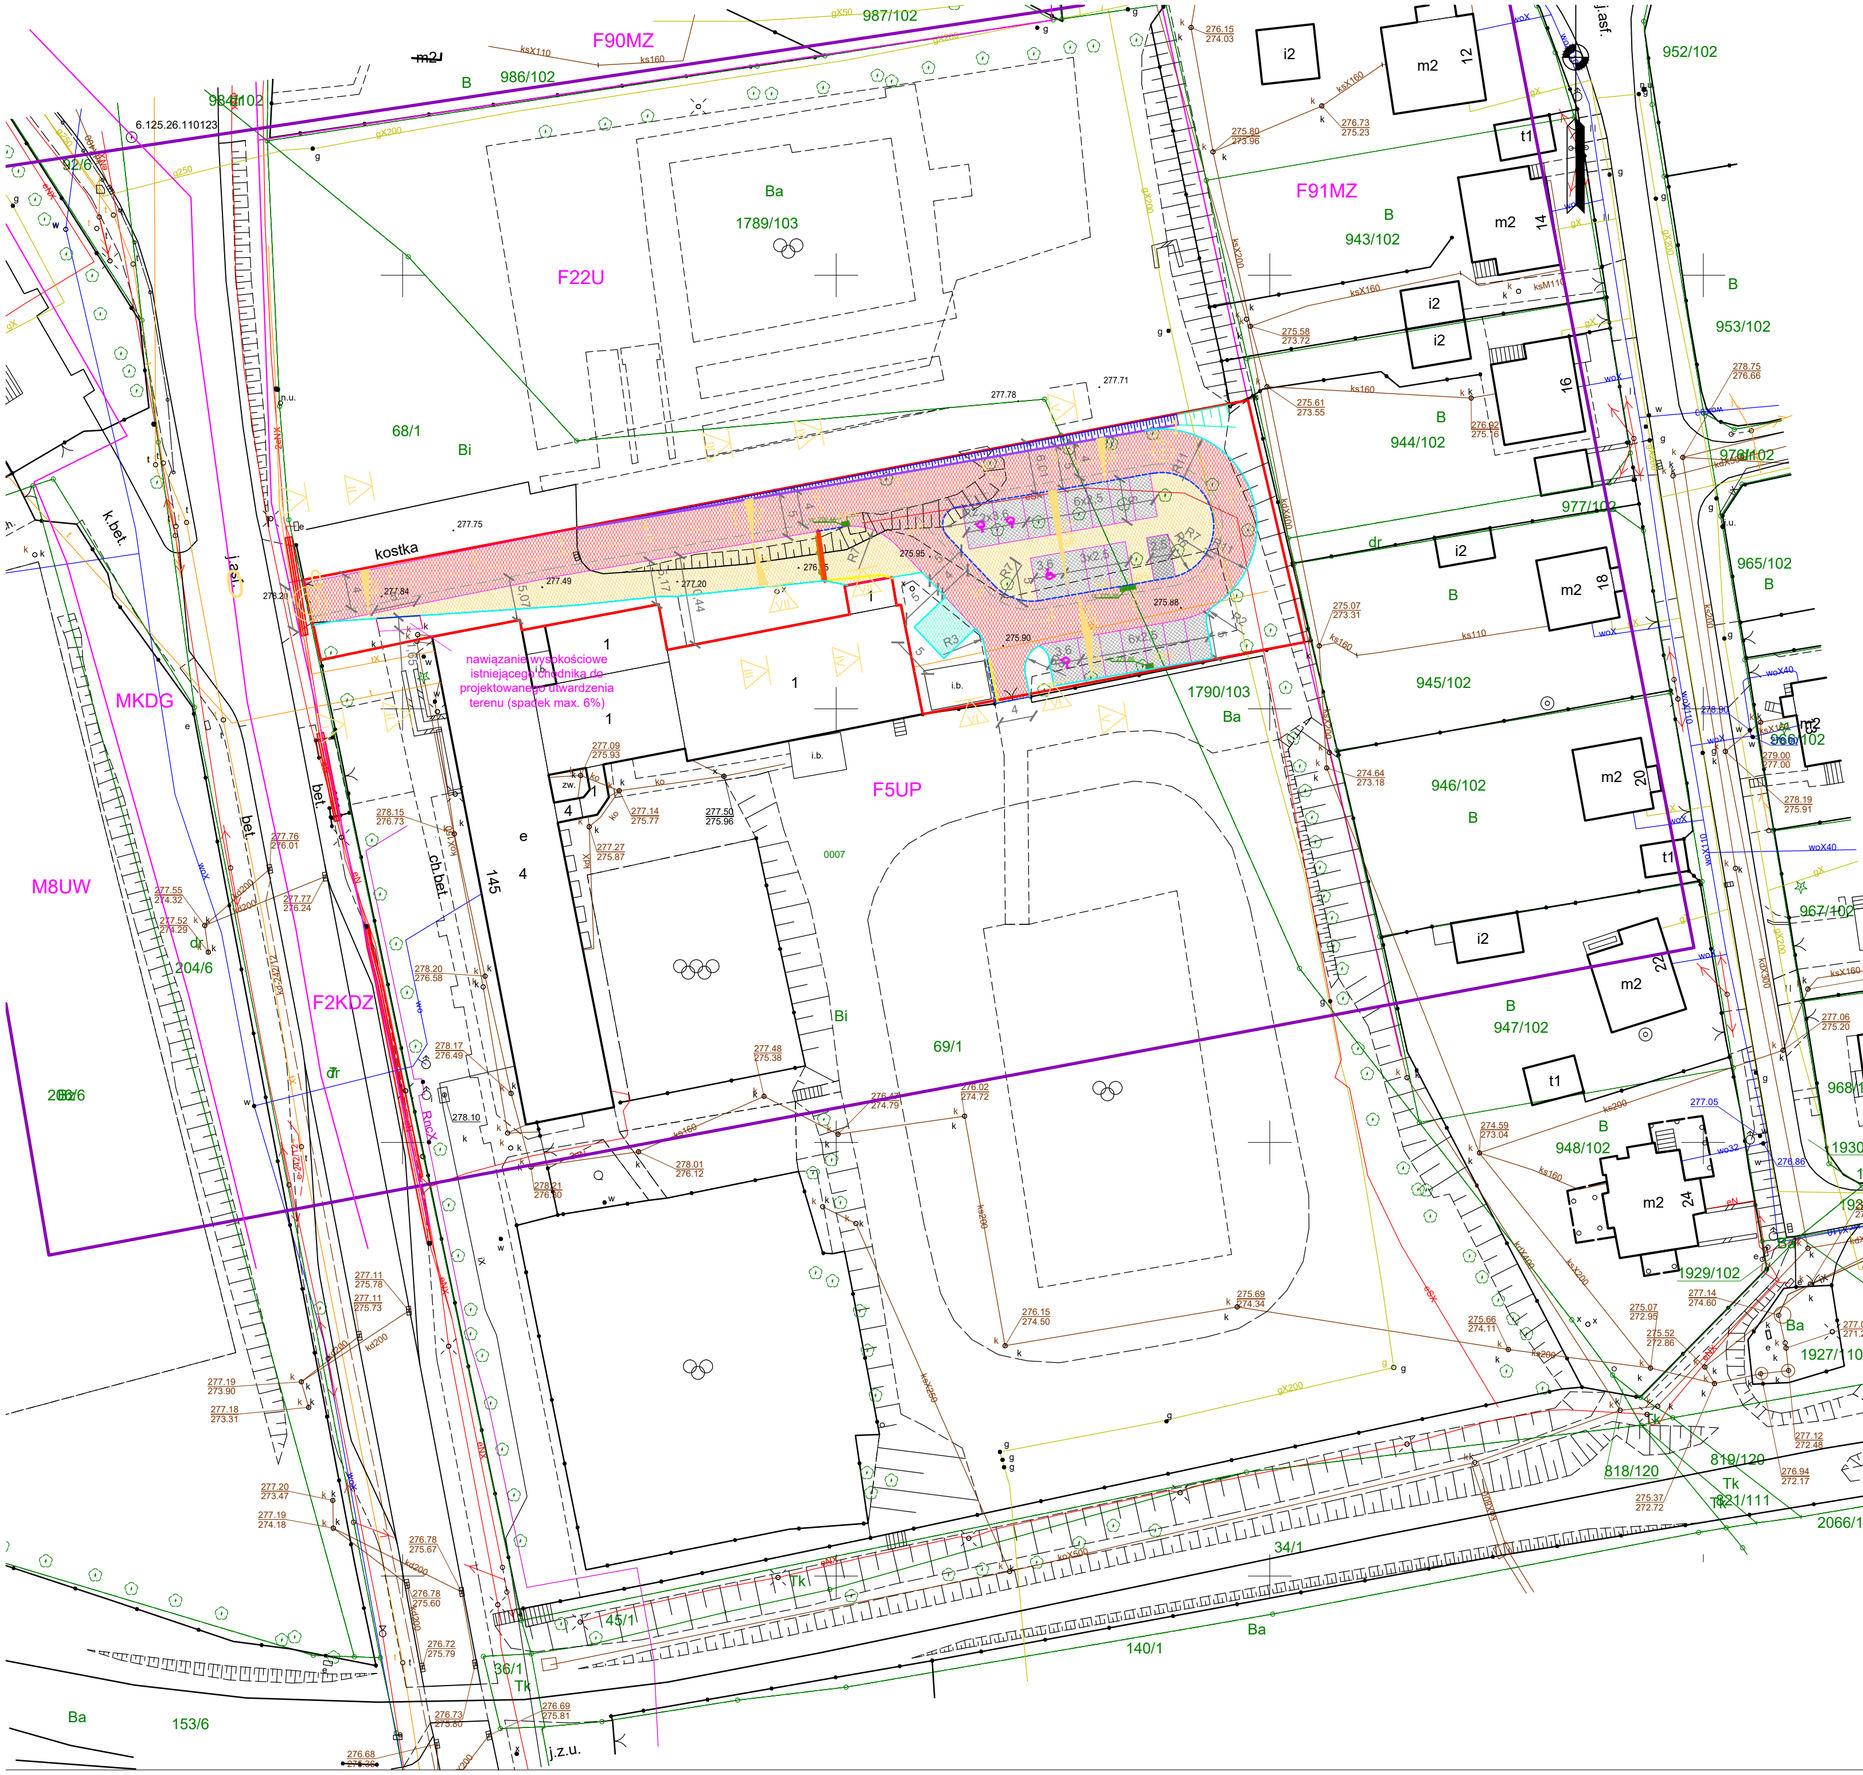

LEGENDA:

Elementy projektowane:

- jezdnia manewrowa (bet. kostka brukowa kol. czerwony)
- miejsca postojowe (bet. kostka brukowa kol. szary)
- utwardzenie terenu (bet. kostka brukowa kol. grafitowy)
- miejsce na odpady (bet. kostka brukowa kol. grafitowy)
- przebieg drogi pożarowej
- Kr. wysoki
- Kr. najazdowy
- Obrzeże
- Balustada
- Palisada
- Obrzeże typu "L"
- Odwodnienie liniowe
- Skarpa 1:1 umocniona płytami ażurowymi
- Skarpa 1:1,5

Elementy istniejące:

- e – sieć energetyczna
- w – sieć wodociągowa
- t – sieć teletechniczna
- g – sieć gazowa
- k – sieć kanalizacji

	Bilans powierzchni zagospodarowania terenu dz. nr 69/1, 1790/103	
1	Powierzchnia fragmentu działki = 2.162,55 m2	
2	Powierzchnia utwardzona	= 1539,35m2 (71%)
3	Powierzchnia biologicznie czynna	= 657,51m2 (29%)
4	Powierzchnia działki (suma 2+3)	= 2.162,55m2 (100%)

WYKONAWCA: W-POL SP. Z O.O. ul. kpt. Janiego 12, 44-200 Rybnik	OPRACOWAŁ PROJEKT:	NAZWISKO:	NR UPR:	PODPIS:
		KRZYSZTOF MAŁEK	SKL/BO/ 2899/01	19.02.2019
NAZWA OPRACOWANIA: ZAGOSPODAROWANIE TERENU ZESPOŁU SZKÓŁ NR 6 W DZIELNICY BOGUSZOWICE STARE, W ZAKRESIE PRZEBUDOWY DROGI POŻAROWEJ, ROZBUDOWY PARKINGU I BUDOWY OGRODZENIA	SPRAWDZIŁ:			19.02.2019
ADRES INWESTYCJI: UL. MAŁACHOWSKIEGO 145, 22-251 RYBNIK	OPRAC.	JOANNA WILK		19.02.2019
INWESTOR: URZĄD MIASTA RYBNIKA, UL. BOLESŁAWA CHROBREGO 2, 44-200 RYBNIK	OBIEKT:	BOGUSZOWICE		
NAZWA RYSUNKU: PROJEKTOWANE ZAGOSPODAROWANIE TERENU - plansza wymiarowa		SKALA: 1:500		NR RYSUNKU: D.1
BRANŻA: DROGOWA		STADIUM DOKUMENTACJI: PROJEKT BUDOWLANY		