


Mapa do celów projektowych

Położenie: Rybnik, ul. Wąska
Gmina: 247301_1, M. Rybnik
Obręb ewidencyjny: 0019 Ligota

skala 1: 500

IZ: G-II.6640.4.15.2020
układ współrzędnych: 2000/6
układ wysokości: PL-EVRF2007-NH

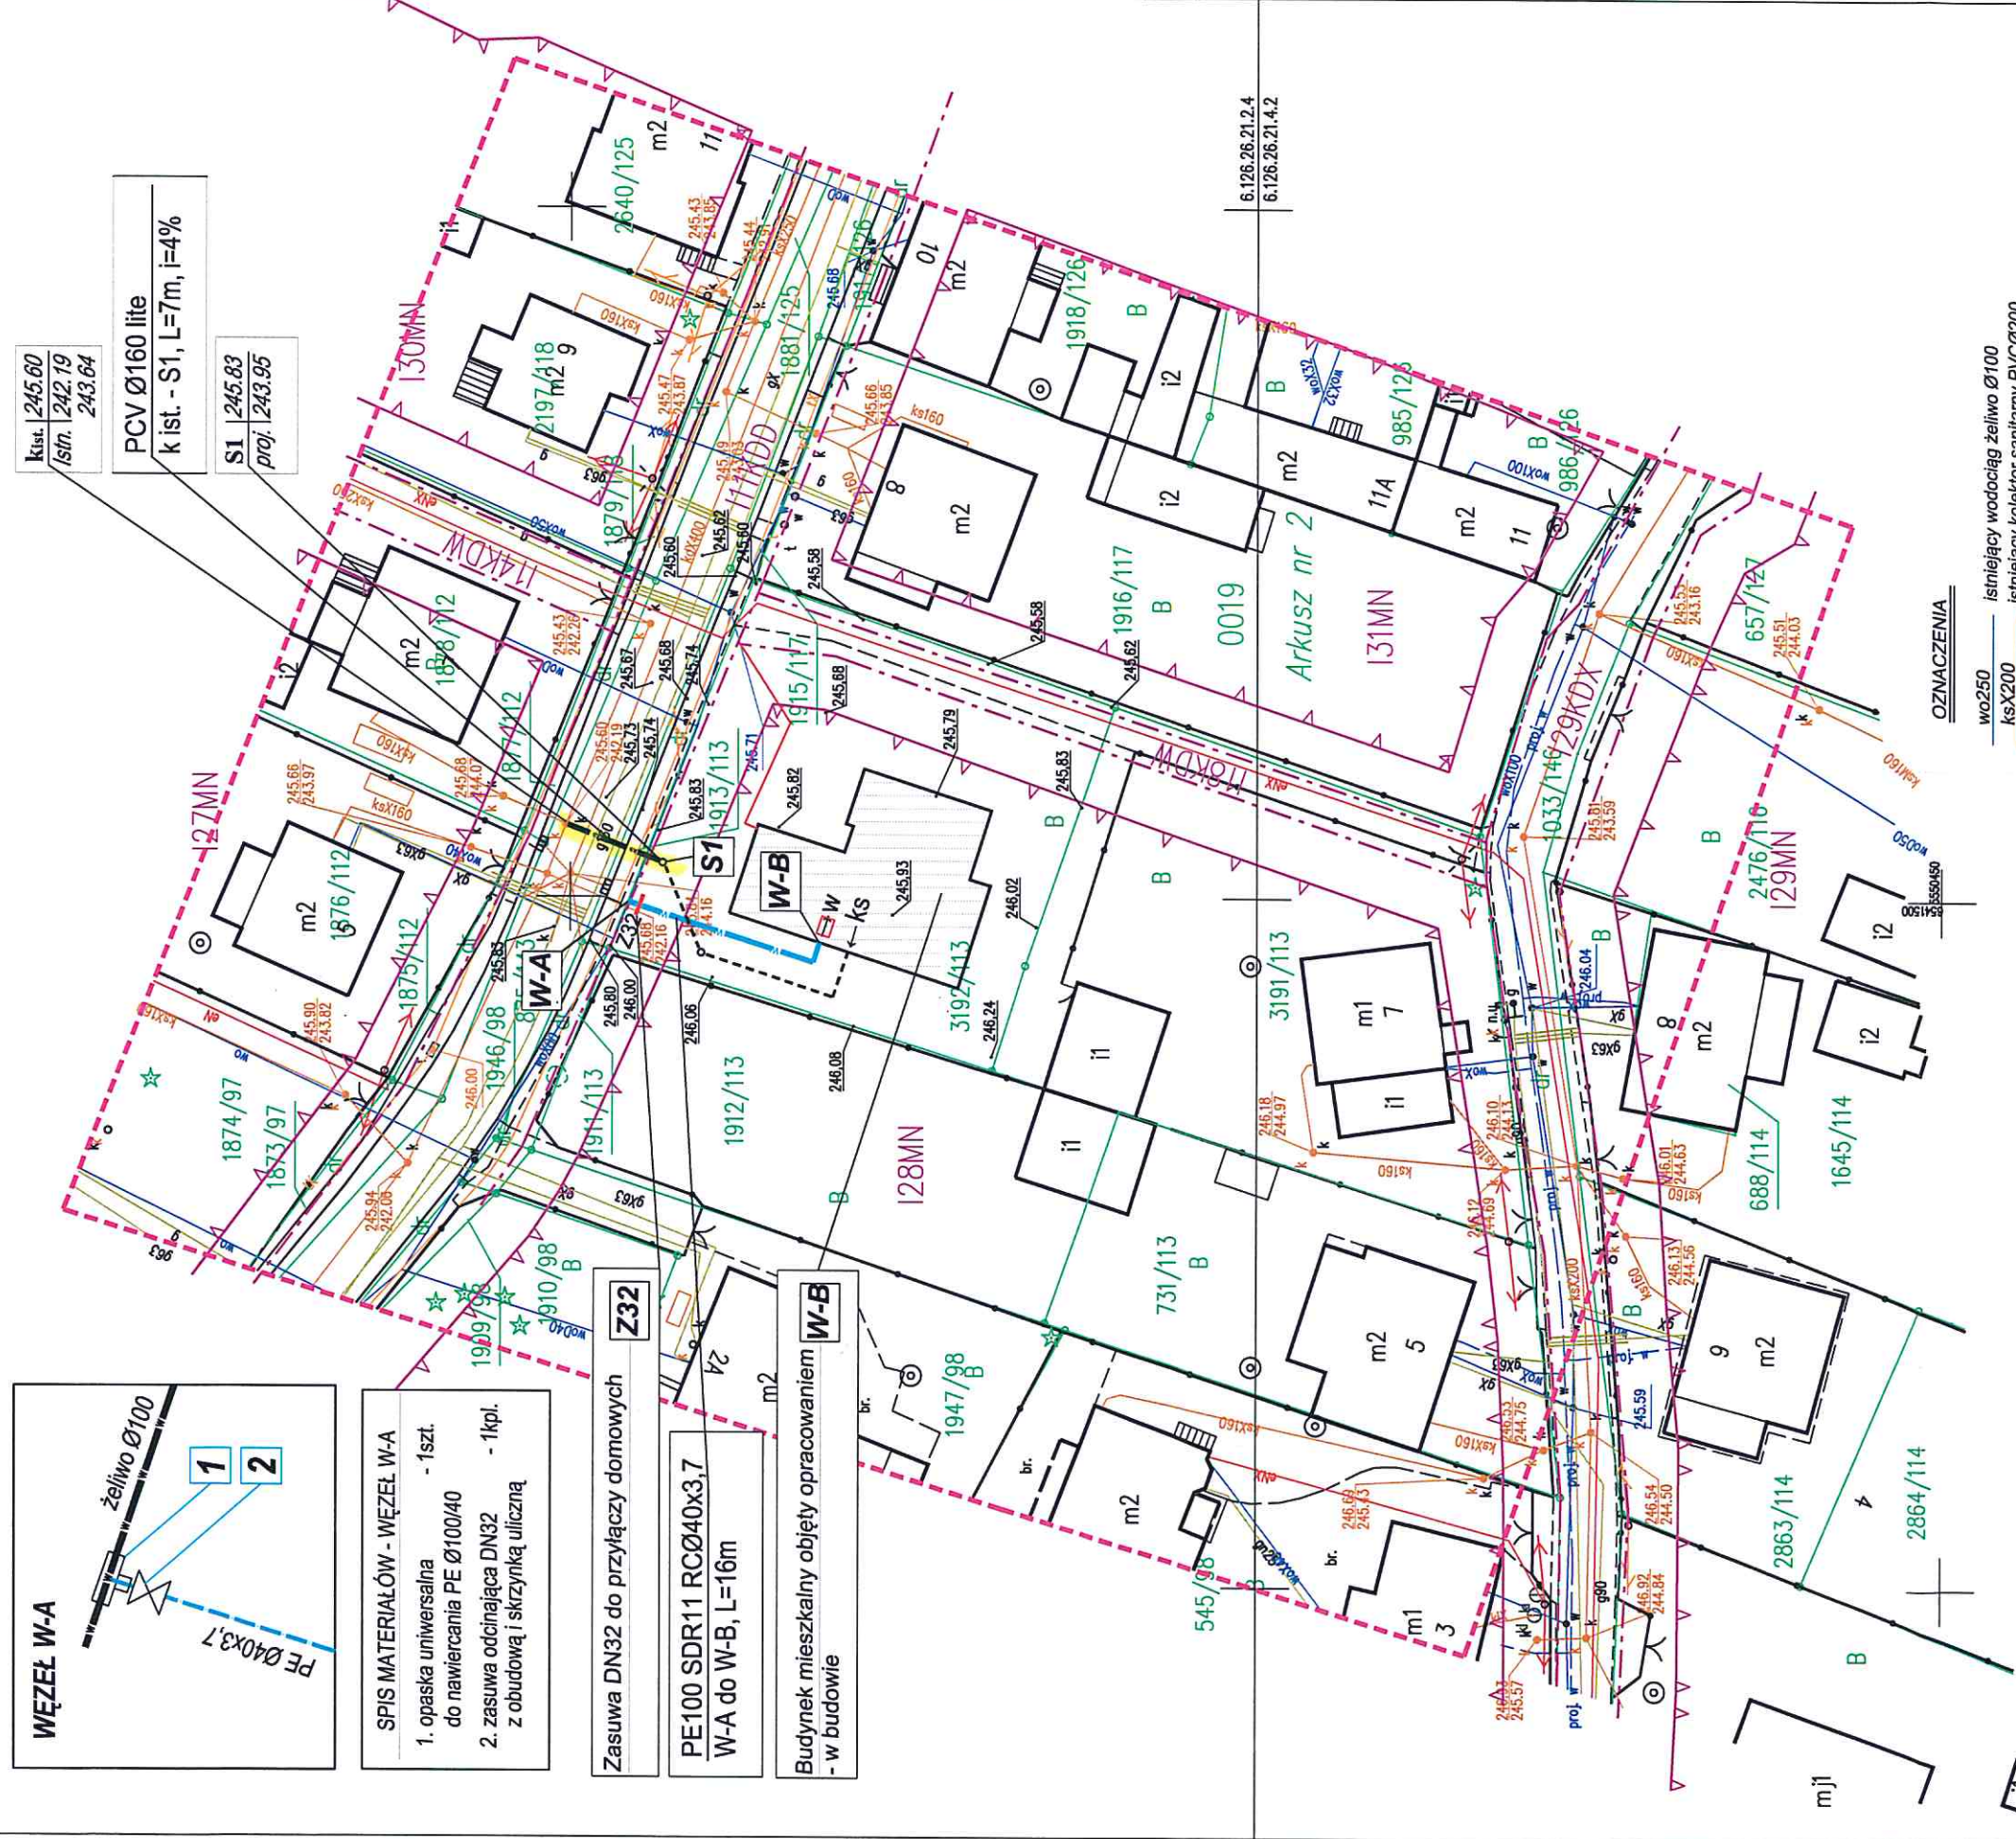

Oświadczam, że prace zgłoszone Prezydentowi Miasta Rybnika pod numerem IZ: G-II.6640.4.15.2020 przez Biuro Geodezji i Wyceny Nieruchomości GEOTAKSA Szymon Besuch, REGON: 277856516 uzyskały pozytywny wynik weryfikacji dokumentacji. Protokół Nr 2 z dnia 04.12.2020 r.
Jestem świadomy odpowiedzialności karnej za złożenie fałszywego oświadczenia

Badanie słuszności gruntowych: brak wpisów w dziale III KW GL1Y/00102618/2

Wykonawca: Kierownik robót:

- zakres opracowania
- linia rozgraniczająca strefy mpzp
- 128MN
- opis stref mpzp
- nieprzekraczalna linia zabudowy
- punkt wysokości terenu

zlec. 25/2020
Rybnik, dnia 08.10.2020 r.
Opracowanie: Agata Lipa

Projekty Inżynierskie Sylwia Machulik
44-238 Czerwionka - Leszczyny, ul. Jasna 6
tel. 897-86-88-88
e-mail: sylwia.machulik@interia.pl

Temat	PROJEKT BUDOWLANY PRZYLĄCZA WODOCIĄGOWEGO I KANALIZACJI SANITARNEJ DO BUDYNKU MIESZKALNYM JEDNORODZINNYM: RYBNIK, UL. ZAKĄTEK DZ. NR. 3192/113
Inwestor	MASTEJ Magdalena, KURA Krzysztof, ul. Wąska 7, 44-203 Rybnik
Data	Sierpień 2021 r.
Projektant	mgr inż. Sylwia Machulik
	mgr inż. Sylwia Machulik upr. bud. nr. SLK/8602/PWBS/19 specjalność: inżynieria w zakresie ściek, inżynieria i urządzeń cieplnych, wentylacji, gazowych, wodociągów i kanalizacji bez ograniczeń
Tytuł rysunku	PLAN ZAGOSPODAROWANIA TERENU
	Skala 1:500
	1