

**Projekt**

z dnia 11 marca 2015 r.

Zatwierdzony przez .....

**UCHWAŁA NR .....  
RADY MIASTA RYBNIKA**

z dnia ..... 2015 r.

**w sprawie przystąpienia do sporządzenia miejscowego planu zagospodarowania przestrzennego dla części miasta Rybnika obejmującej teren w rejonie ulicy Zebrzydowickiej (MPZP 22)**

Na podstawie art. 18 ust. 2 pkt 5 ustawy z dnia 8 marca 1990 roku o samorządzie gminnym (tekst jednolity Dz. U. z 2013 roku poz. 594 ze zm.) oraz art. 14 ust. 1 i 2 ustawy z dnia 27 marca 2003 roku o planowaniu i zagospodarowaniu przestrzennym (tekst jednolity Dz. U. z 2015 roku poz. 199)

na wniosek Prezydenta Miasta Rybnika, po zaopiniowaniu przez Komisję Gospodarki Przestrzennej i Działalności Gospodarczej

**Rada Miasta Rybnika  
uchwala:**


**§ 1.** Przystąpić do sporządzenia miejscowego planu zagospodarowania przestrzennego dla części miasta Rybnika obejmującej teren w rejonie ulicy Zebrzydowickiej (MPZP 22).

**§ 2.** Integralną część uchwały stanowi załącznik graficzny przedstawiający granice obszaru objętego projektem planu.

**§ 3.** Wykonanie uchwały powierza się Prezydentowi Miasta Rybnika.

**§ 4.** Uchwała wchodzi w życie z dniem podjęcia.

Załącznik do Uchwały Nr .....  
Rady Miasta Rybnika  
z dnia.....2015 r.

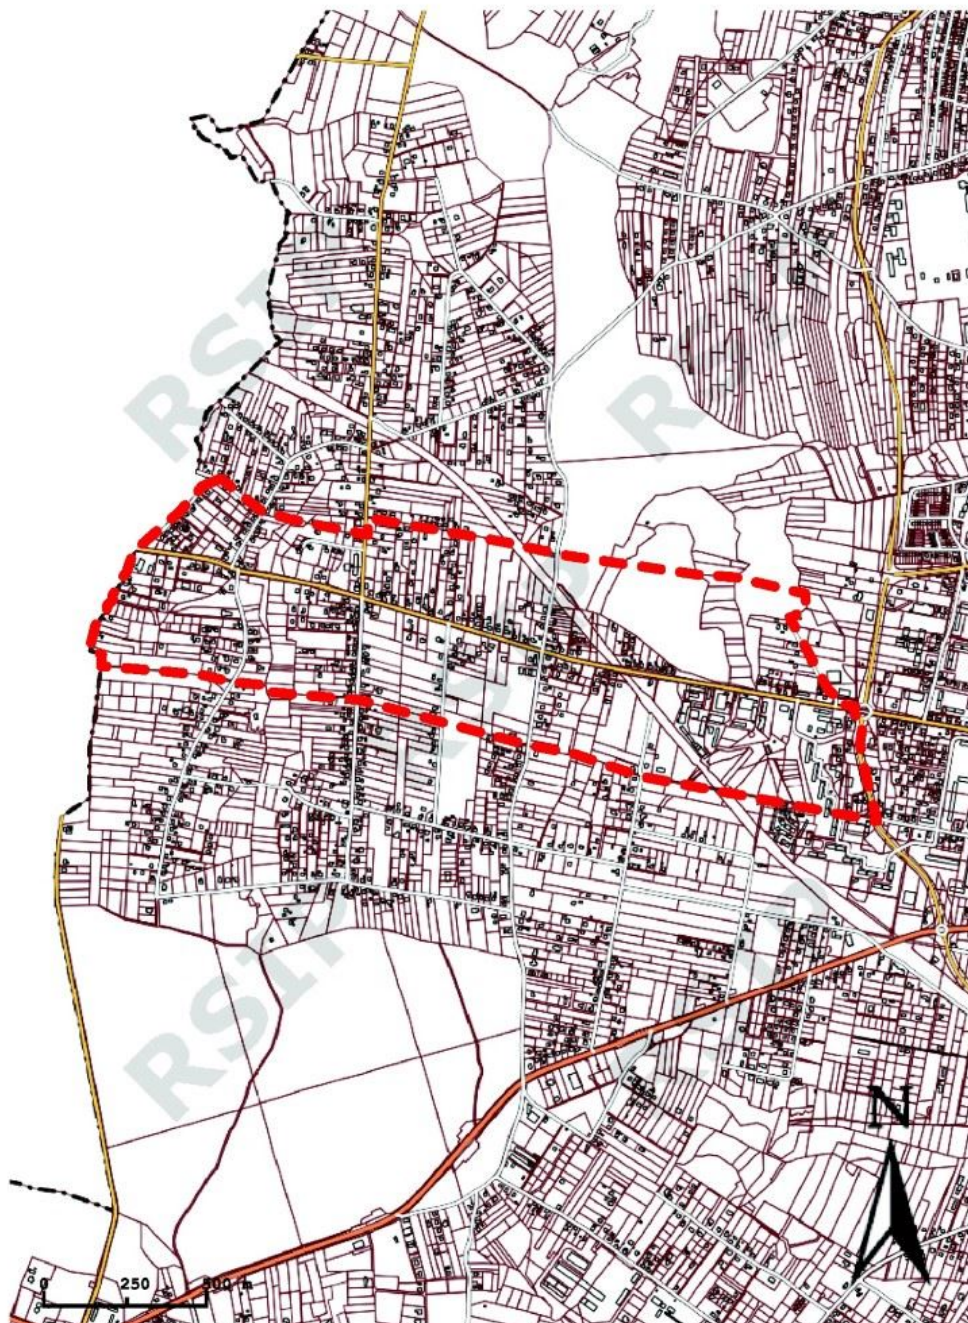

Wygenerowano 10-03-2015 16:03:15 przez: ClochT Identyfikator wydruku: RSIP/20150310-1603-15734  
Skala: 1:15 000