


SZKIC SYTUACYJNY OBIEKTU  
URZĄD MIASTA RYBNIKA - UL. BOLESŁAWA CHROBREGO 2

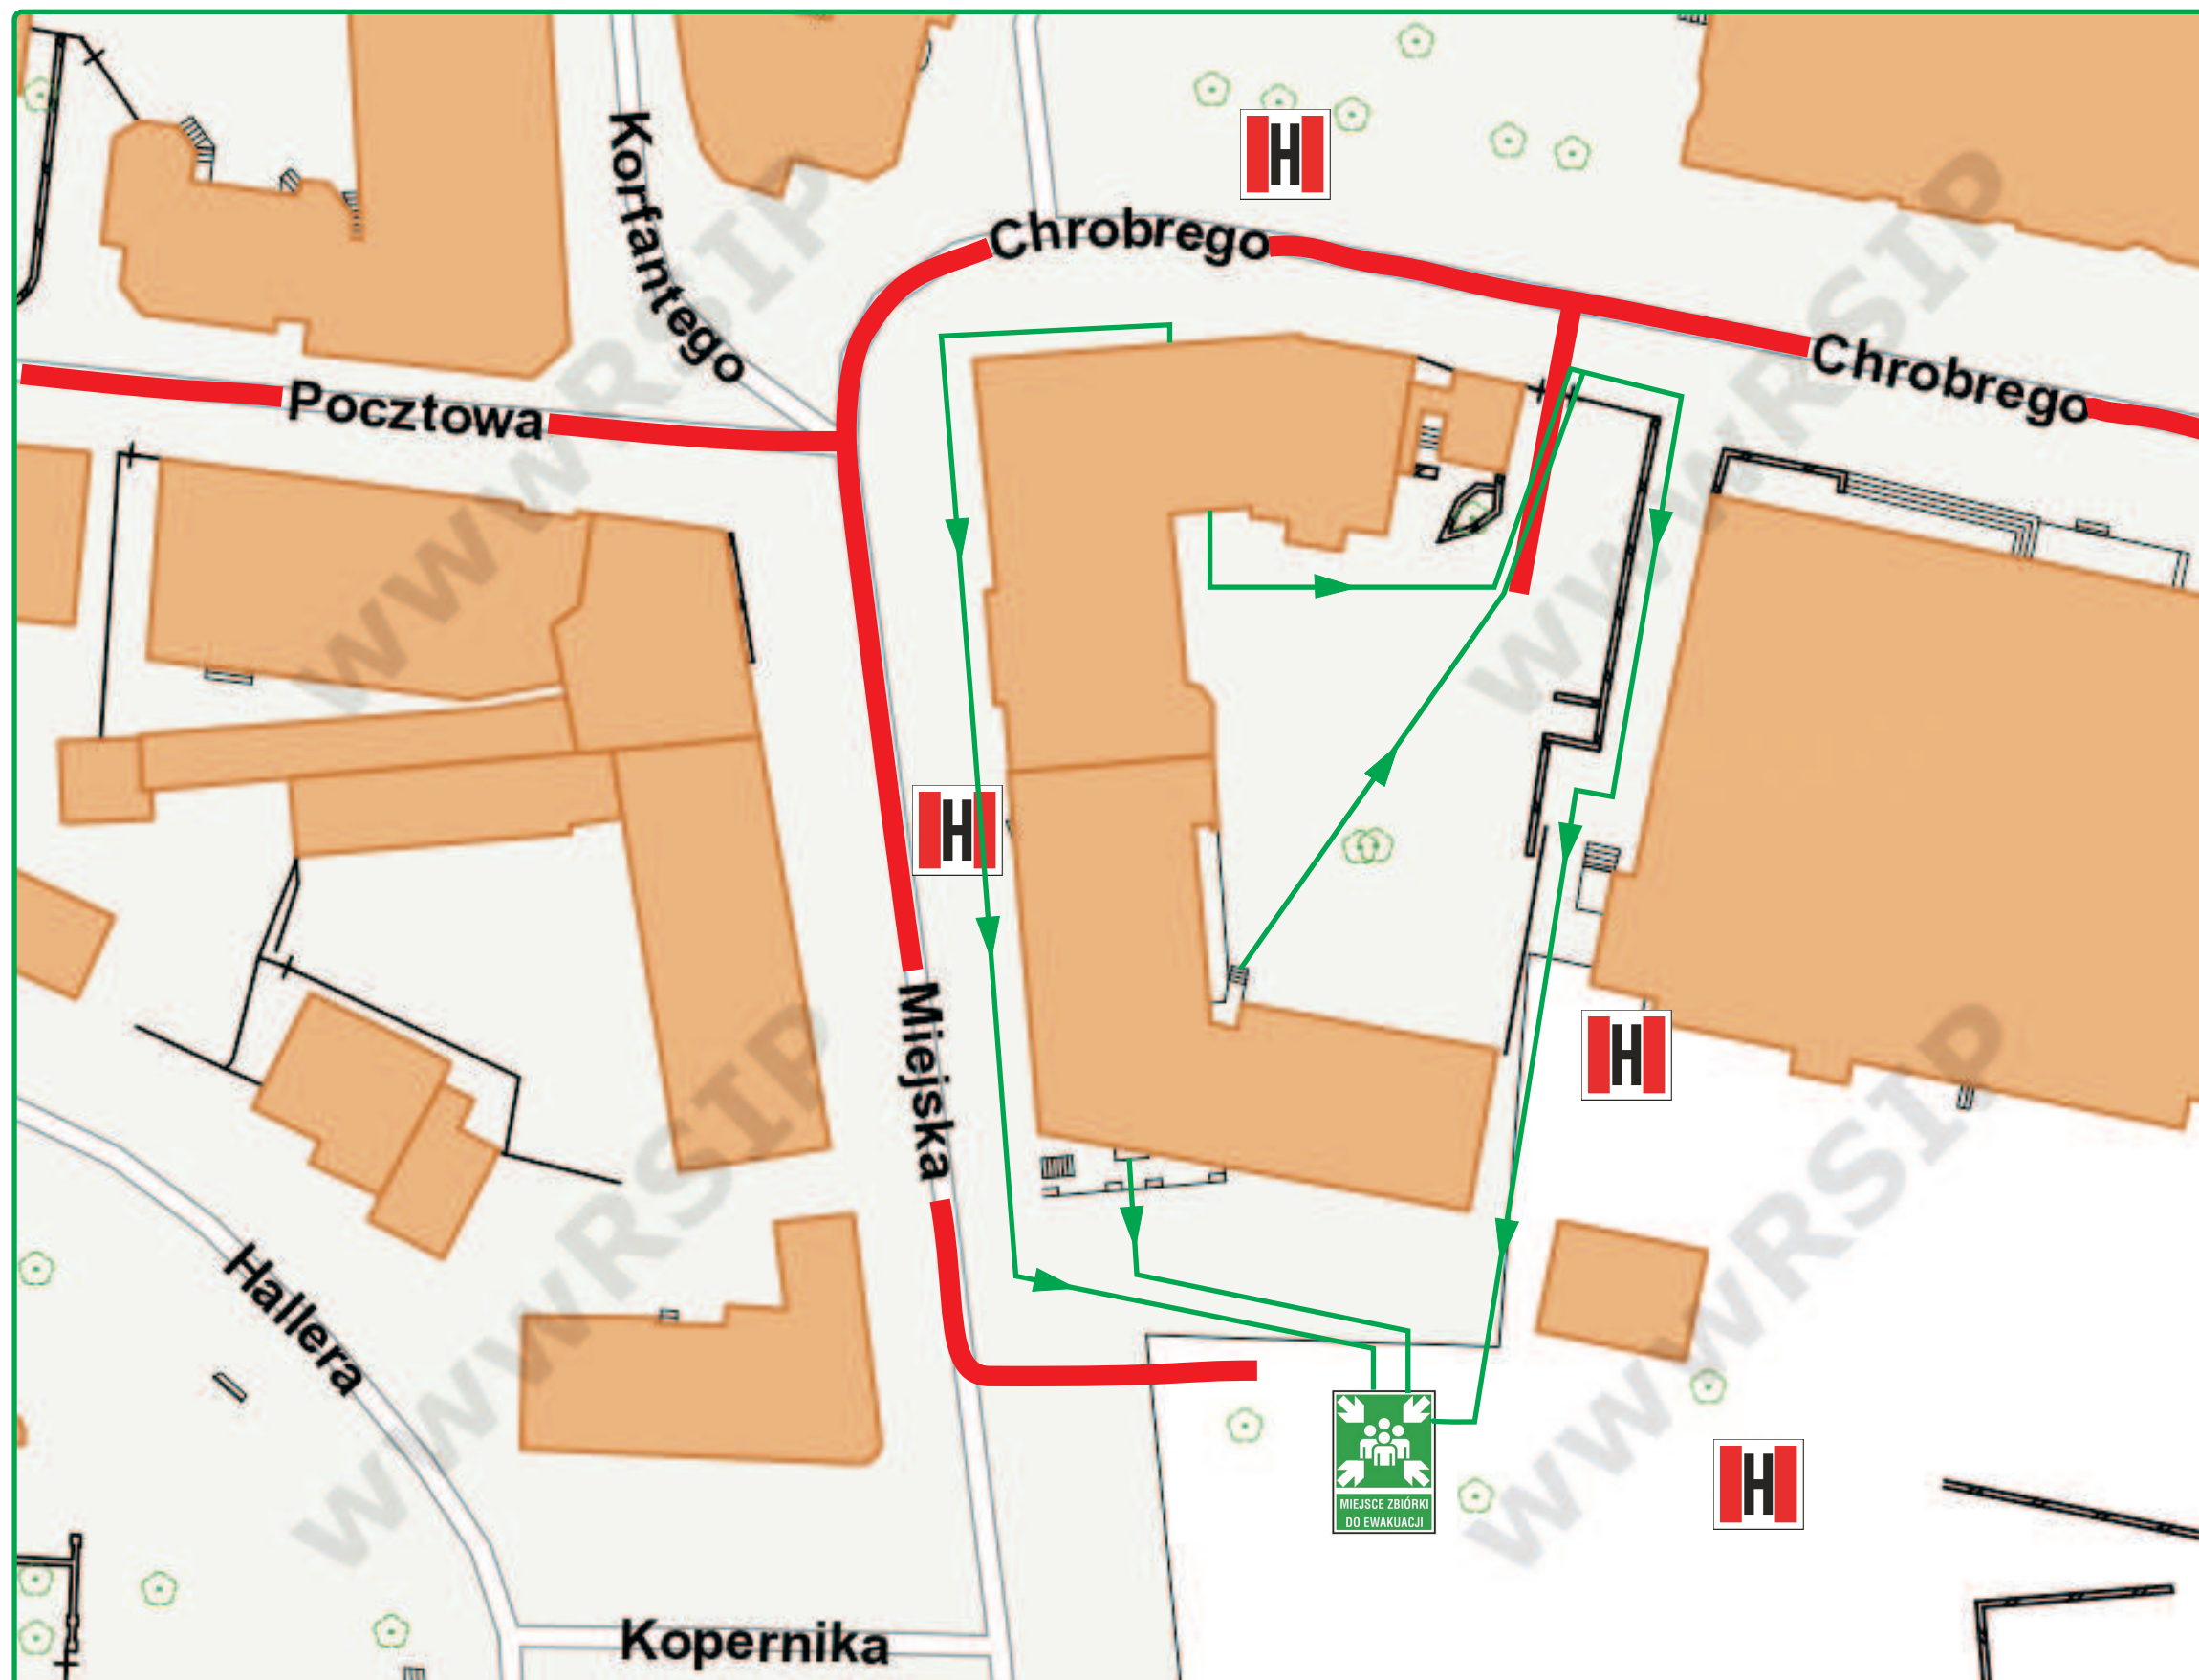

LEGENDA:

1. Powierzchnia użytkowa: 4956,40m<sup>2</sup>
2. Powierzchnia zabudowy: 1.557,60 m<sup>2</sup>
3. Wysokość budynku: 15,95 m
4. Ilość kondygnacji:
  - naziemnych: 4
  - podziemnych: 1



MIEJSCE KONCENTRACJI  
DO EWAKUACJI



HYDRANT ZEWNĘTRZNY



DROGA EWAKUACJI



DOJAZD DLA SŁUŻB  
RATOWNICZTCH