MAPA DO CELÓW PROJEKTOWYCH

SKALA 1:500

SEKCJA UKŁAD 2000: 6.126.26.21.2.2, 6.126.26.21.2.4, 6.126.26.22.1.1, 6.126.26.22.1.3

UKŁAD WYSOKOŚCI: KRONSZTAD 86

6640.4-15/2016

JEDN. EWID.: RYBNIK

OBRĘB: 0019 LIGOTA KM 1, 2

Wykonawca: Firma Wielobranżowa Usługi Geodezyjne i Kartograficzne Tomasz Łyczek
Geodeta uprawniony: Piotr Paskuda – nr upr. 17558 – zakres 1 i 2
Data opracowania: 22.11.2016
Mapa została wykonana bez badania obciążeń służebnościami gruntowymi ujawnionymi w księgach wieczystych.
Niniejsza mapa służy do projektu sieci.
W zakresie opracowania znajduje się punkt osnowy.
Nie wyklucza się istnienia innych urządzeń i sieci podziemnych niż wykazane na mapie.

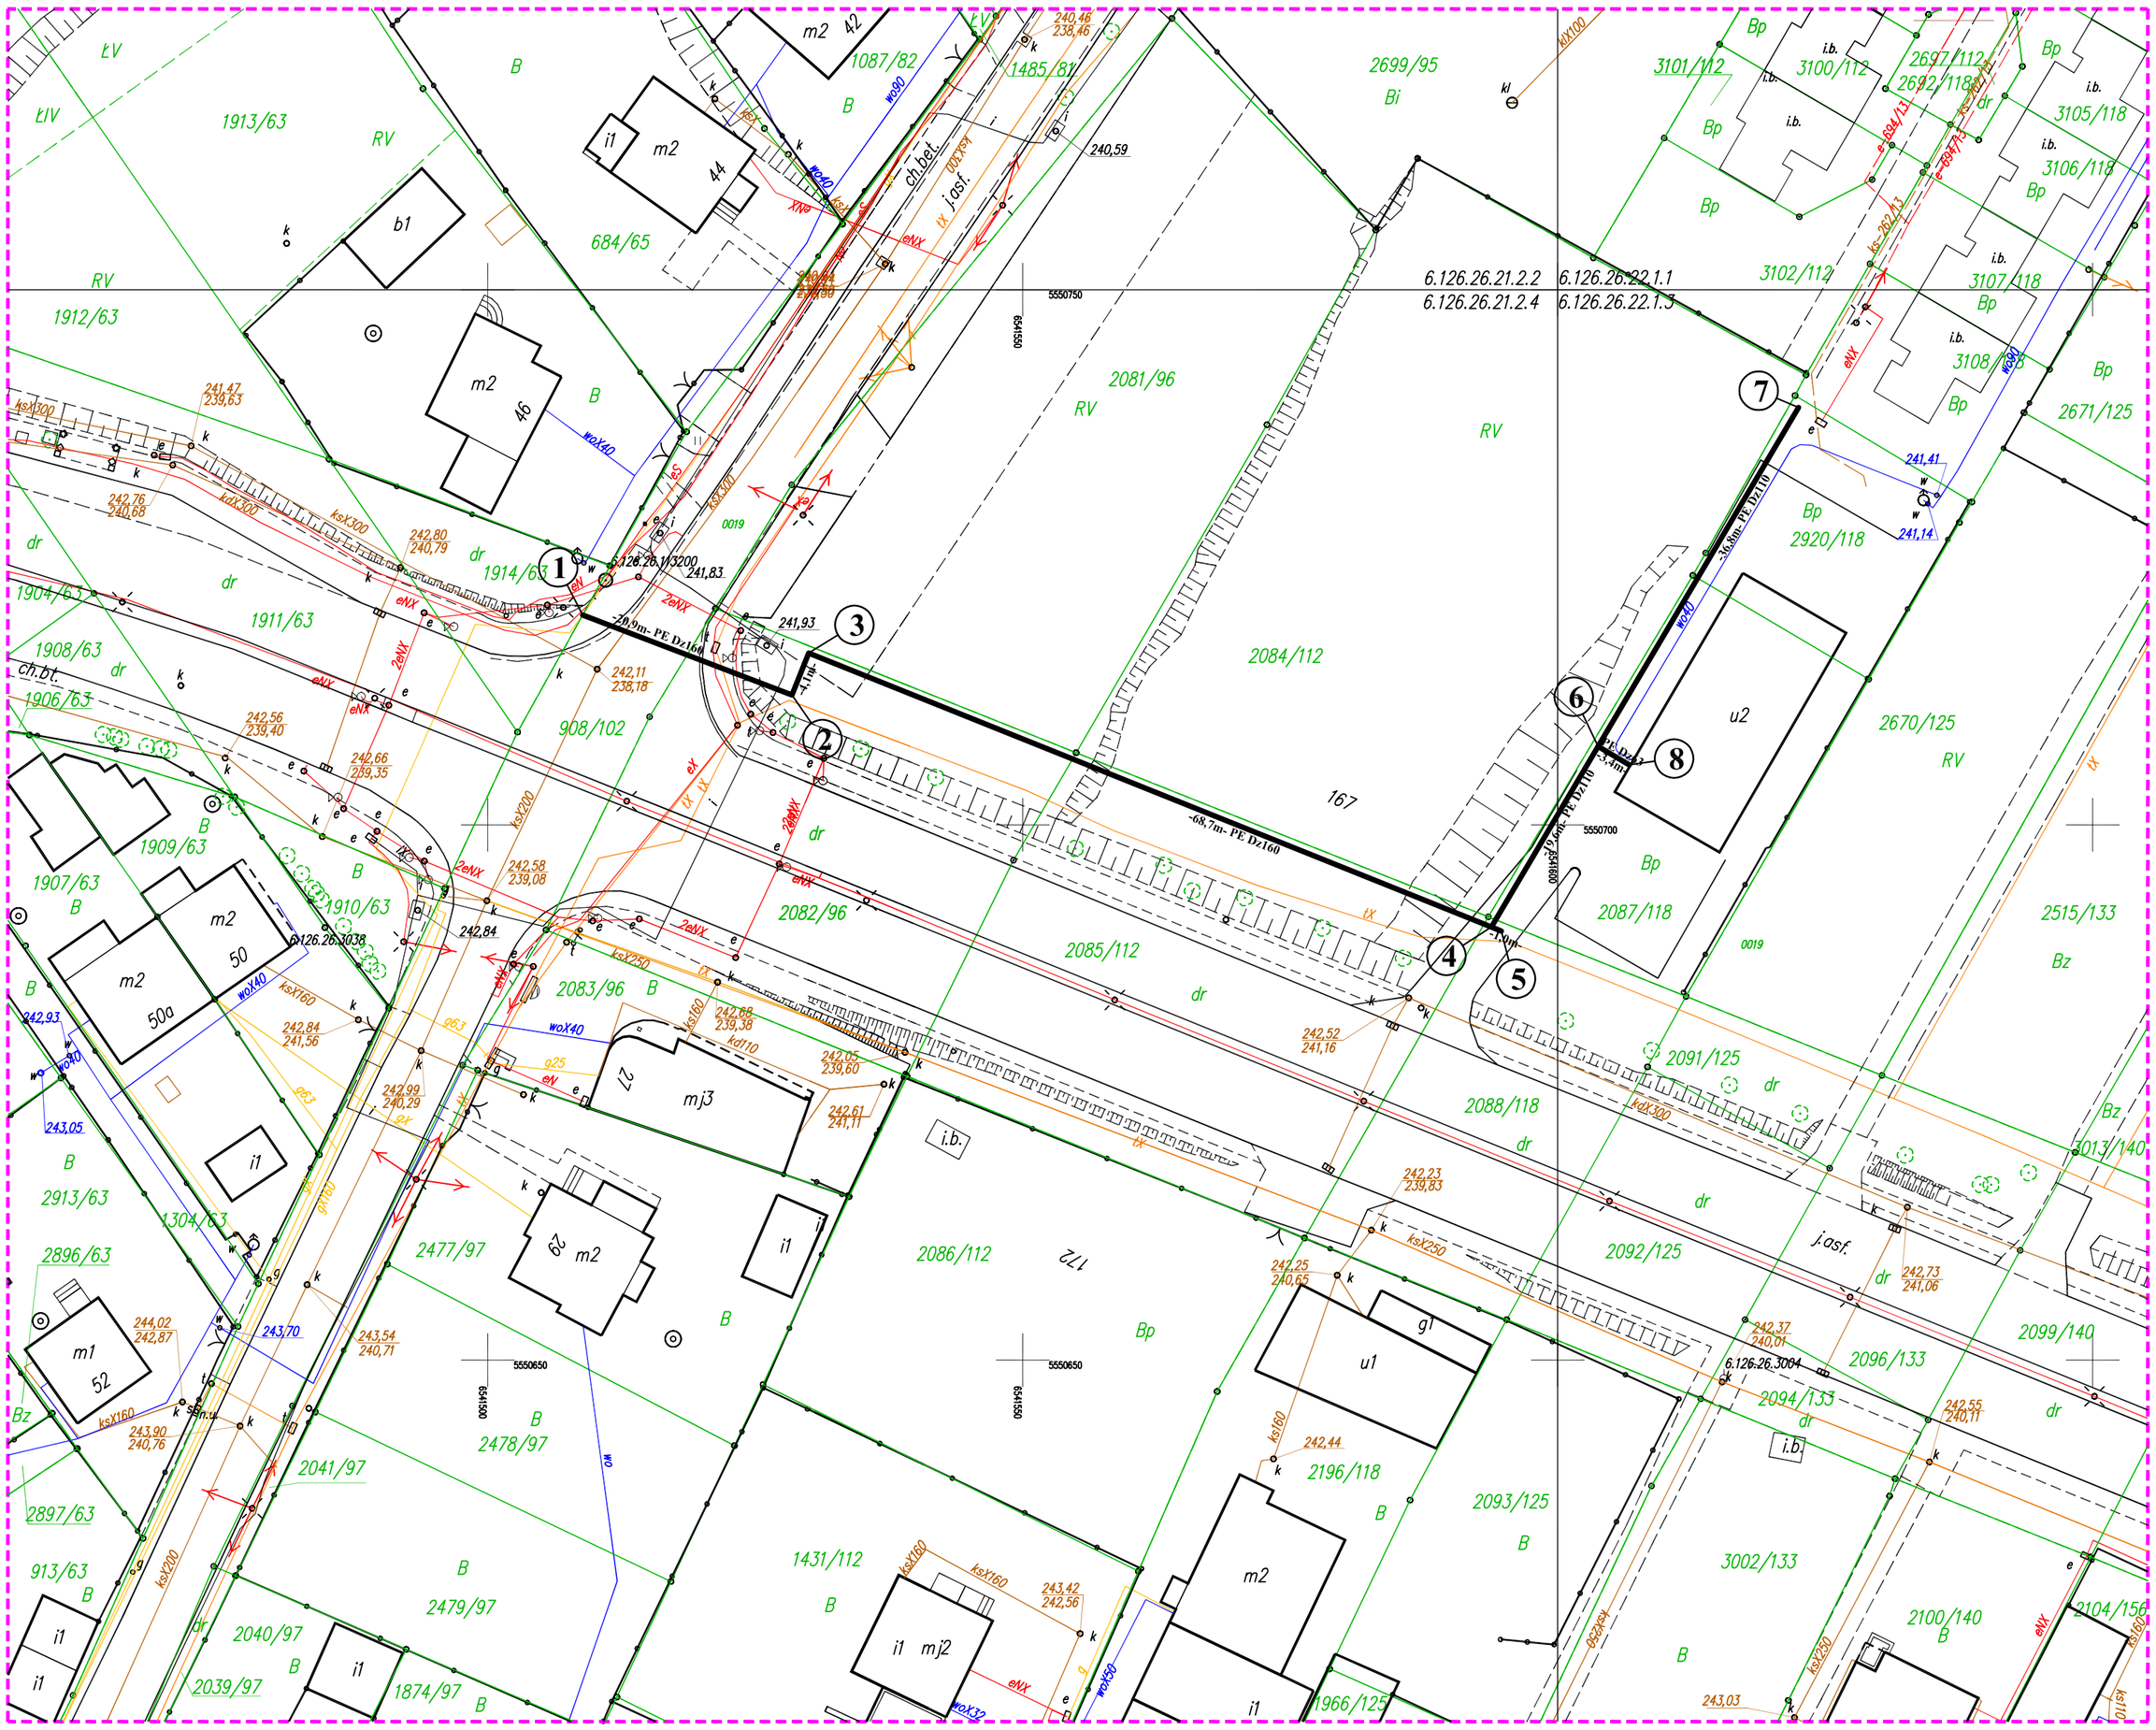

Projektowana sieć gazowa PE 100 RC SDR11 Dz160

1 - 2 - 3 - 4 - 5

Projektowana sieć gazowa PE 100 RC SDR11 Dz110

4 - 6 - 7

Projektowany przyłącz gazu PE 100 RC SDR11 Dz63

6 - 8

LEGENDA

sieć gazowa PE 100 RC SDR 11 Dz160
sieć gazowa PE 100 RC SDR 11 Dz110
przyłącz gazu PE 100 RC SDR 11 Dz63

Projektowana sieć gazowa do budynku mieszkalnego

Granice ewidencyjne(własności)

Sieć energetyczna

Sieć teletechniczna

Sieć wodociągowa

Sieć kanalizacyjna

Sieć gazowa

Temat Projektu :	**PROJEKT BUDOWLANY BUDOWA SIECI GAZOWEJ I PRZYŁĄCZA GAZU DO BUDYNKU MIESZKALNEGO**
Inwestor :	**POLSKA SPÓŁKA GAZOWNICTWA SP. Z O.O. WARSZAWA UL. M. KASPRZAKA 25**
Położenie :	**RYBNIK UL. RUDZKA**
Temat rysunku :	**PROJEKT ZAGOSPODAROWANIA TERENU**
Opracował :	**mgr.inż. Arkadiusz Kamiński**
Projektował :	**mgr.inż. Grzegorz Towarek upr. nr. SLK/IS/5902/09**
Firma Projektowa:	**INSTAL-PROJEKT GRZEGORZ TOWAREK 44-321 MARKLOWICE ul. Widokowa 13 tel. 0-515-101-322**
listopad 2016	**NR.RYS. 1** **Skala 1:500**