8630. 12. 2017

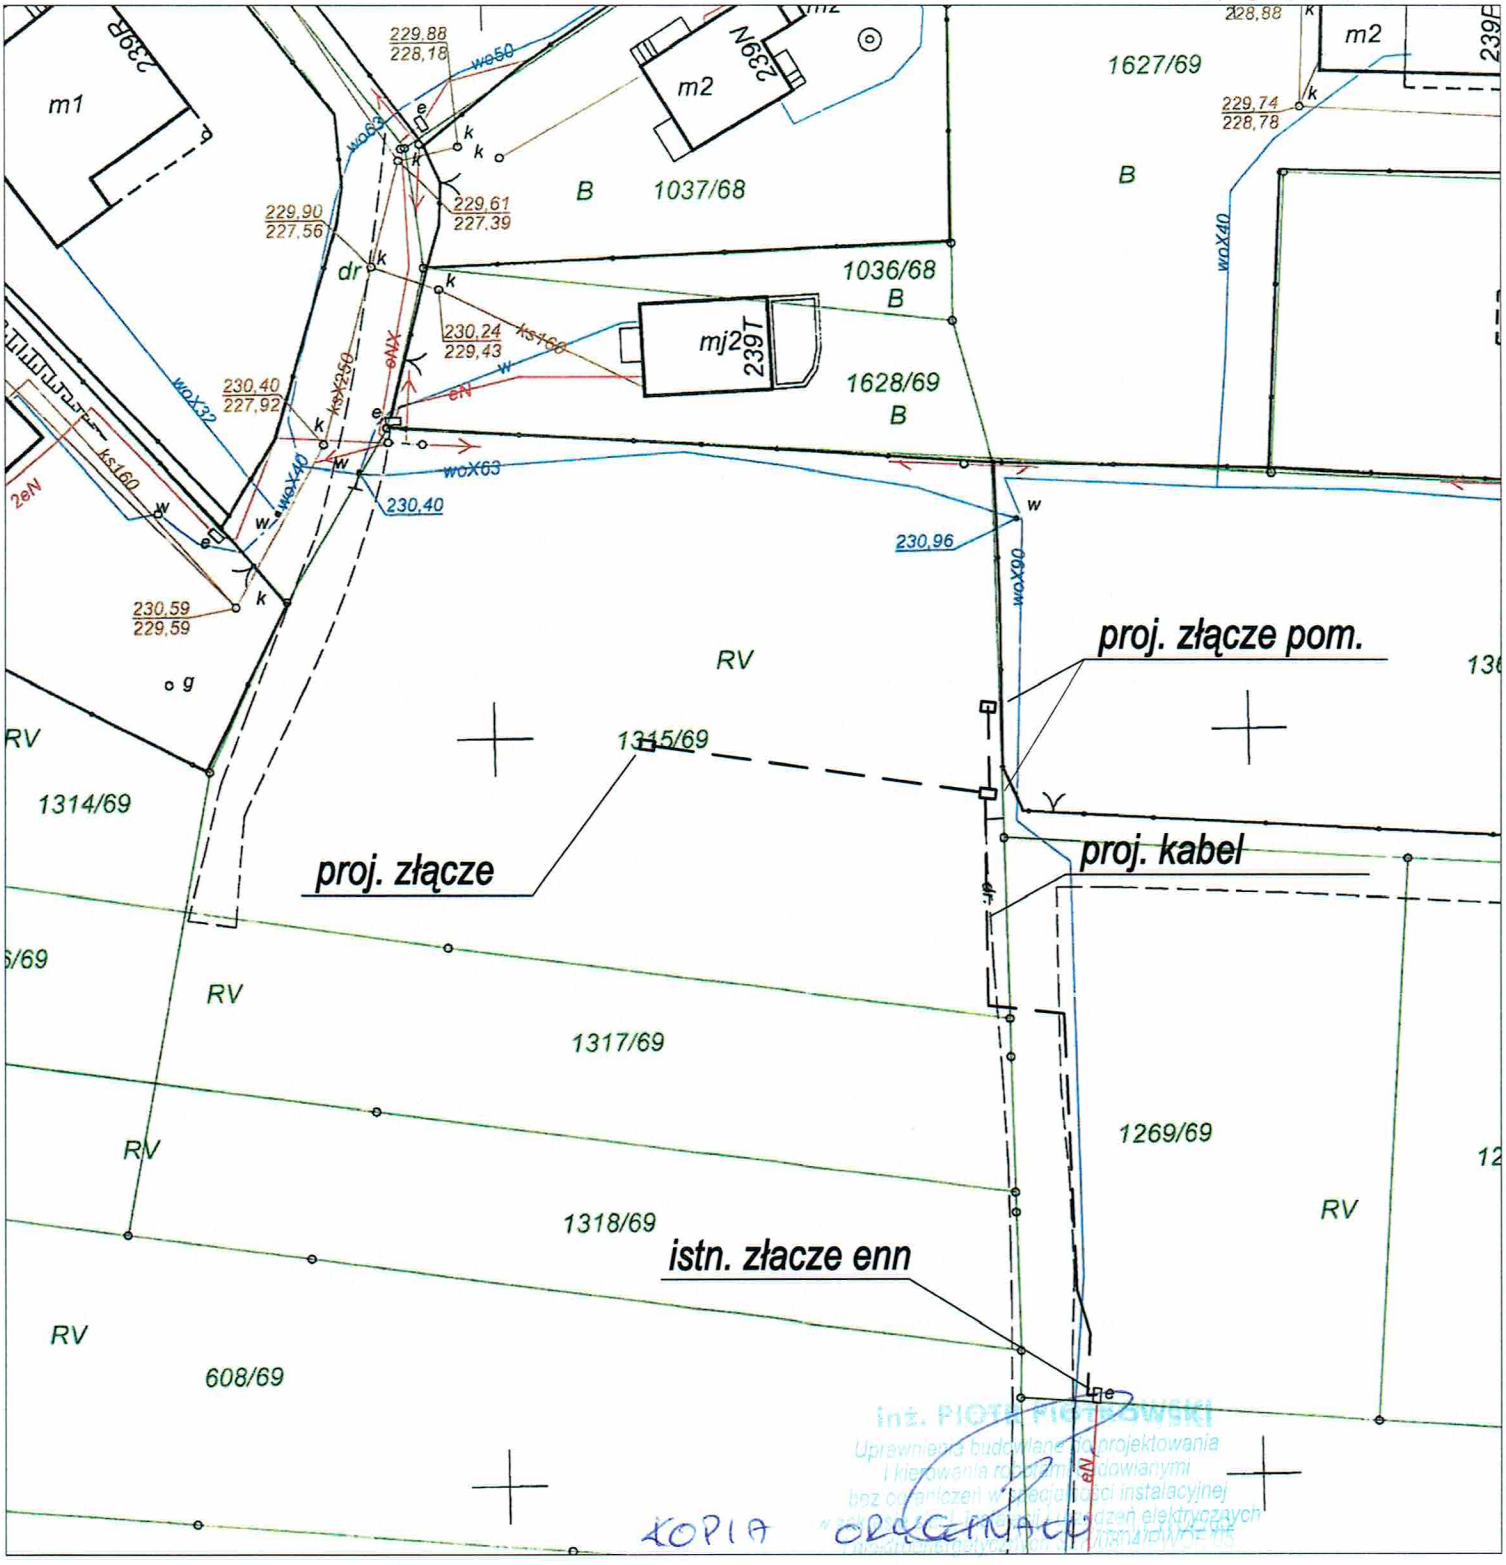

inż. PIOTR PIOTROWSKI
Uprawnienia budowlane do projektowania
i kierowania robotami budowlanymi
bez ograniczeń w specjalności instalacyjnej
w zakresie sieci, instalacji i urządzeń elektrycznych

Piotr Piotrowski
ZAKŁAD USŁUG ELEKTRYCZNYCH
44-200 Rybnik ul. Jankowicka 44
tel. 509481744
e-mail biuro@zuepiotrowski.pl
Projektowanie, Nadzór Inwestorski
Pomiary, Doradztwo techniczne

Tytuł:	*BUDOWA PRZYŁĄCZA ENERGETYCZNEGO KABLOWEGO DO BUDYNKÓW MIESZKALNYCH RYBNIK UL. RUDZKA; DZIAŁKA NR 1315/69*		
TEMAT :	*PLAN ZAGOSPODAROWANIA TERENU*		
PROJEKTOWAŁ:	Piotr Piotrowski SLK/0804/PWOE/05		**PODPIS :**
OPRACOWA£:	Maciej Matysik		
DATA : **IV kw.2016**	**SKALA :** **1:5000**	**Nr Proj.:**	**Rys :** **2**