


313

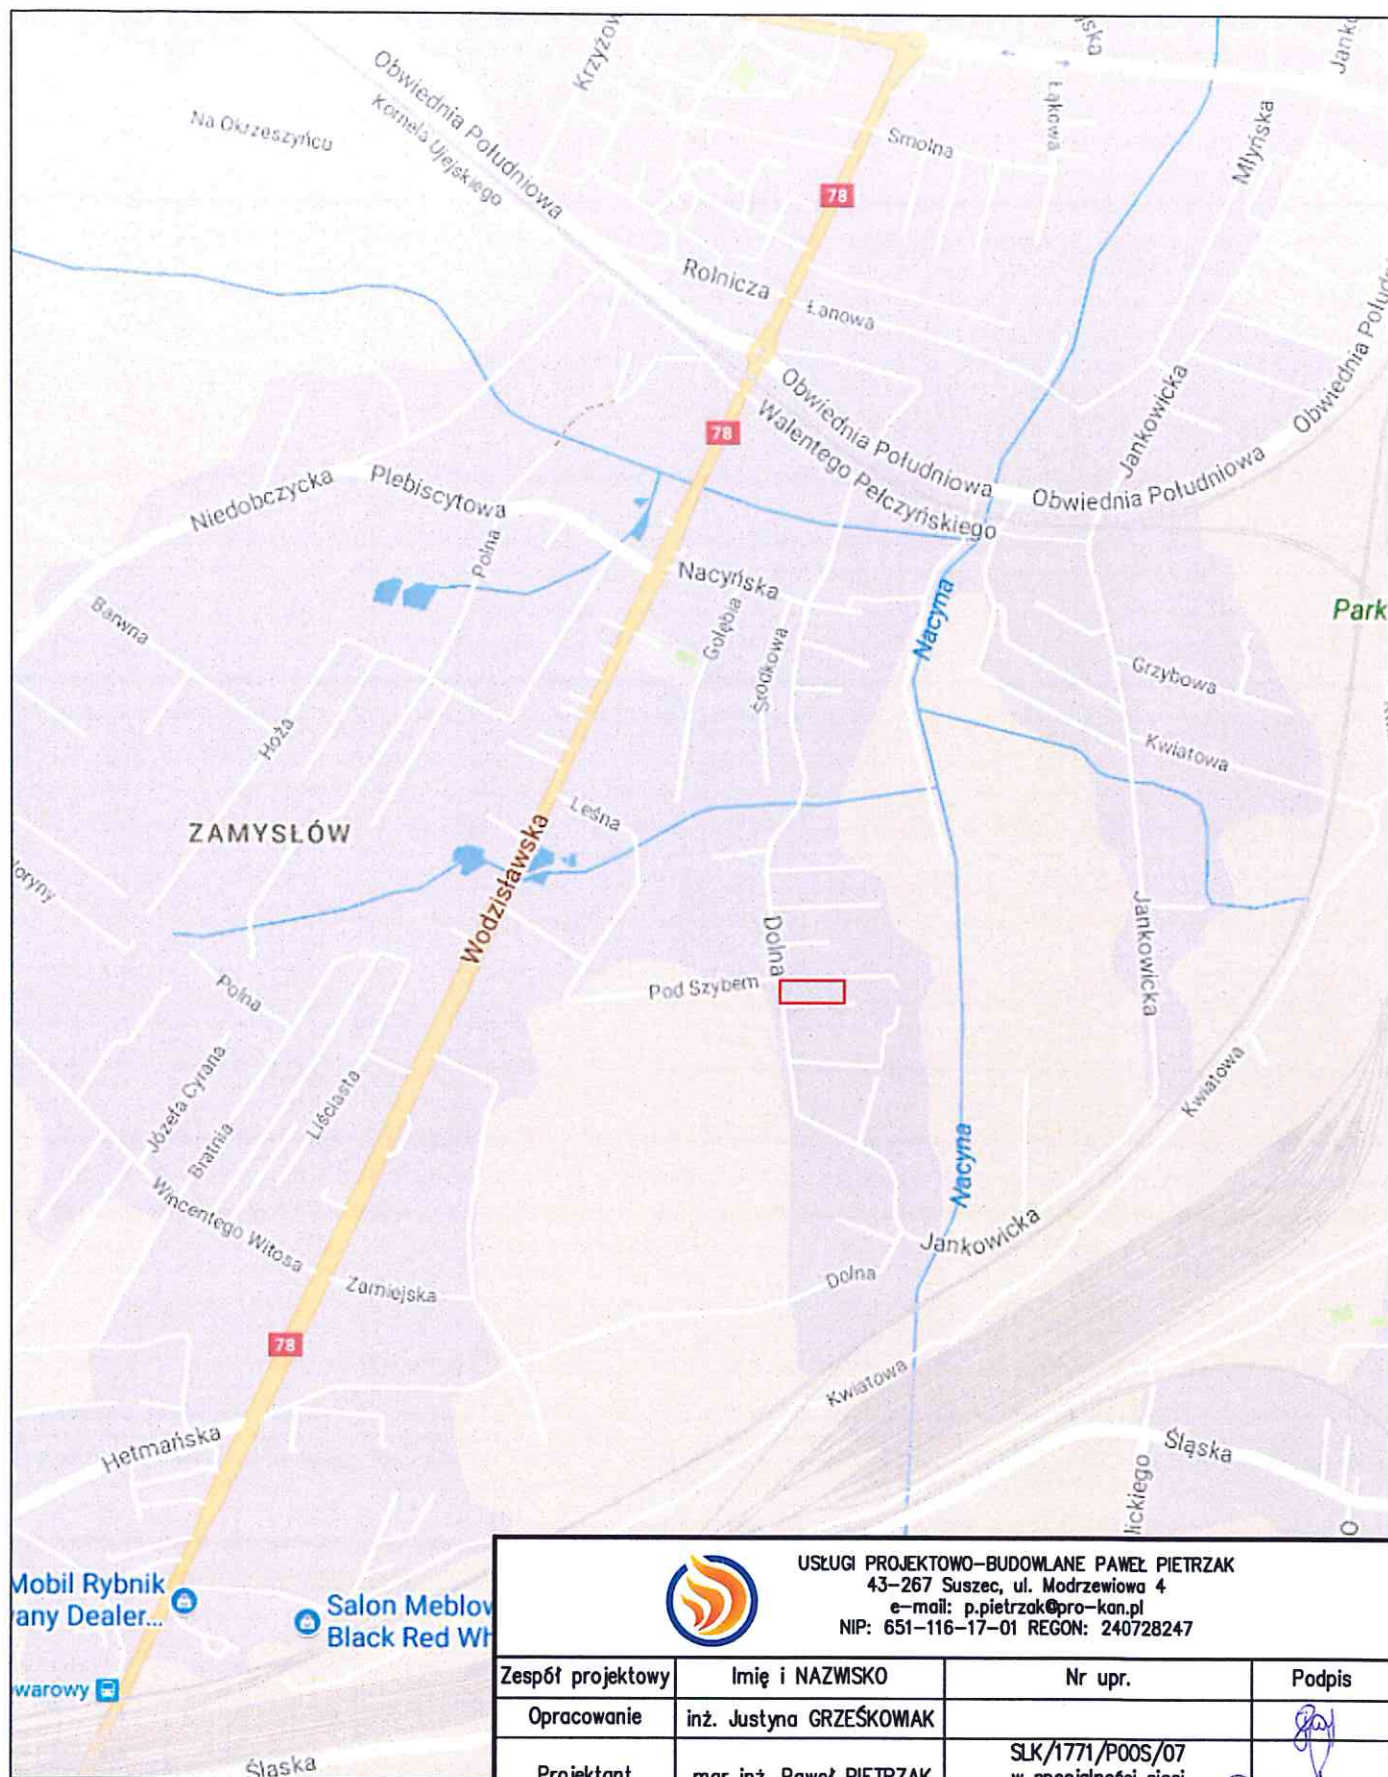

Mobil Rybnik
any Dealer...

warowy

Salon Mebli
Black Red W



USŁUGI PROJEKTOWO-BUDOWLANE PAWEŁ PIETRZAK
43-267 Suszec, ul. Modrzewiowa 4
e-mail: p.pietrzak@pro-kan.pl
NIP: 651-116-17-01 REGON: 240728247

Zespół projektowy	Imię i NAZWISKO	Nr upr.	Podpis
Opracowanie	inż. Justyna GRZEŚKOWIAK		
Projektant	mgr inż. Paweł PIETRZAK	SLK/1771/P00S/07 w specjalności sieci i instalacji sanitarnych	
Inwestor	Polska Spółka Gazownictwa Sp. z o.o. 01-224 Warszawa, ul. Marcina Kasprzaka 25, Oddział w Zabrzu ul. Szczęść Boże 11. 41-800 Zabrze		Skala: 1:10000
Odbiorca	"RENESANS" Kowalski Józef, ul. ks. Pawła Skwary 2, 44-370 Pszów		Nr proj.: 114/Z/17
Adres inwestycji	44-218 Rybnik, ul. Dolna, dz. nr 1543/37		Data: 10.2017r.
Temat opracowania	ROZBUDOWA SIECI GAZOWEJ Z 4 PRZYŁĄCZAMI DO BUDYNKÓW MIESZKALNYCH W ZABUDOWIE SZEREGOWEJ		Nr rys. 1
Branża	GAZOWA		
Nazwa rysunku	Orientacja		
			Nr str.