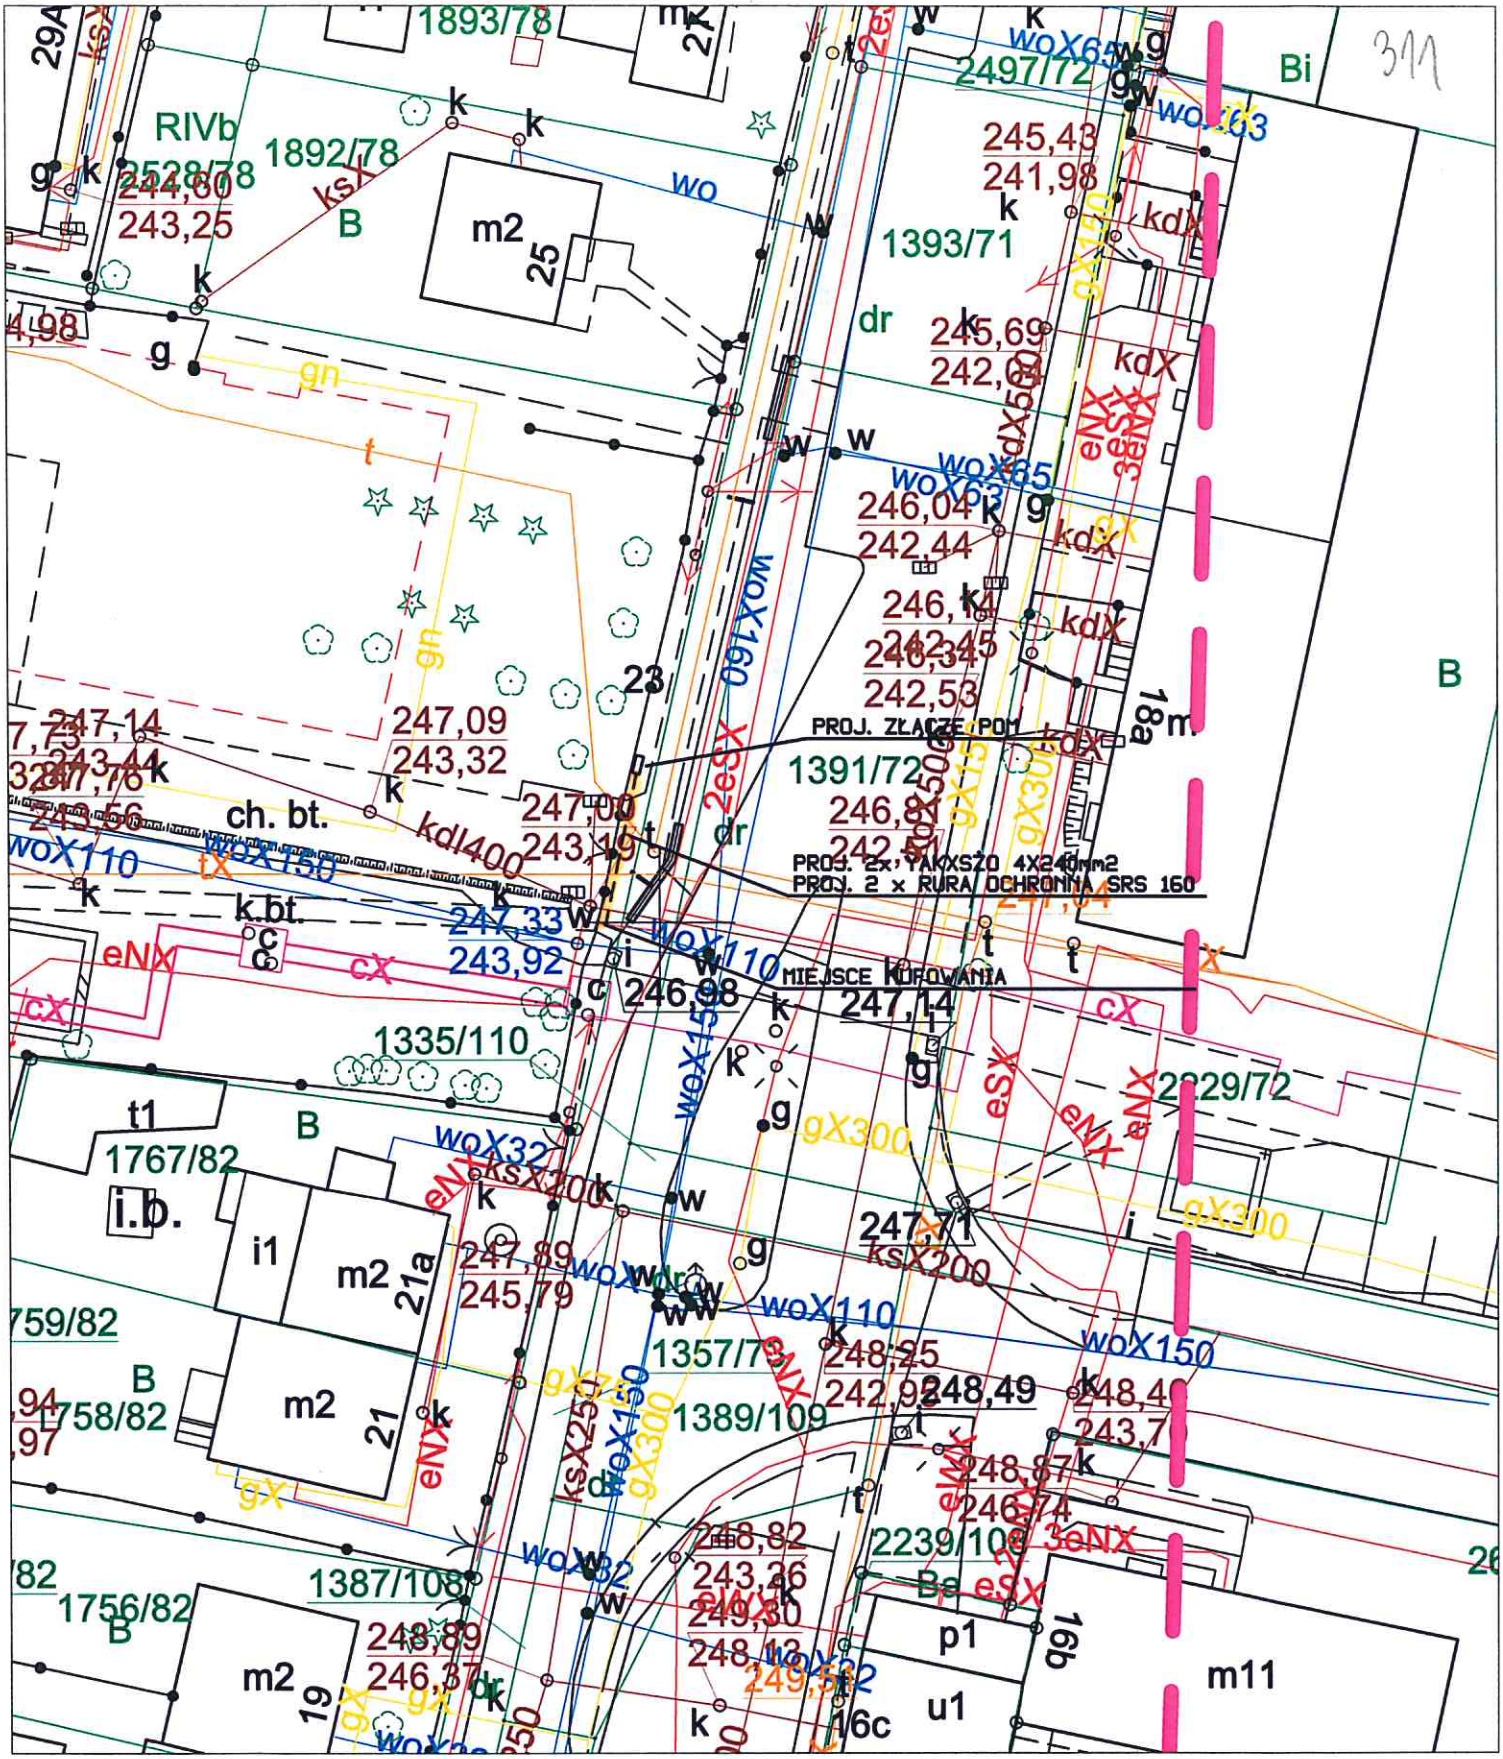

Piotr Piotrowski
ZAKŁAD USŁUG ELEKTRYCZNYCH

44-200 Rybnik ul. Jankowicka 44
tel. 509481744
e-mail biuro@zuepiotrowski.pl
Projektowanie, Nadzór inwestorski
Pomiary, Doradztwo techniczne

Tytuł:	*BUDOWA PRZYŁĄCZA ENERGETYCZNEGO KABLOWEGO DO BUDYNKU ŻŁOBKA RYBNIK UL. ORZEPOWICKA; DZIAŁKA NR 734/81*	
TEMAT :	*PLAN ZAGOSPODAROWANIA TERENU*	
PROJEKTOWAŁ:	Piotr Piotrowski SLK/0804/PWOE/05	**PODPIS :**
OPRACOWAŁ:	Maciej Matysik	
DATA :III kw.2017	**SKALA : 1:500**	**Rys : UZG.**

Za zgodność z oryginałem mapy do celów projektowych