


Nazwa miejscowości: M. Rybnik
Jednostka ewidencyjna: 247301_1, M. Rybnik
Obręb ewidencyjny: 0007 - Boguszowice
IZ: G-II.6640.1.86.20
układ współrzędnych: 20
układ wysokości: Kronsztadt

LEGENDA:

- Ø90 PE - projektowany wodociąg
- proj. zasuwa Ø średnicy DN80 mm
- proj. przewody kan. sanitarnej
- proj. studzienki rewizyjne
- rzędna pokrywy (terenu) / rzędna dna
- proj. studzienki inspekcyjne
- rzędna pokrywy (terenu) / rzędna dna
- proj. przewody kan. deszczowej
- proj. studzienki rewizyjne
- rzędna pokrywy (terenu) / rzędna dna
- proj. studzienki inspekcyjne
- rzędna pokrywy (terenu) / rzędna dna
- proj. rura ochronna z PE na kablach
- proj. rura ochronna 0.05
- istniejące kable energetyczne
- istniejące kable telekomunikacyjne
- istniejące przewody wodociągowe
- istniejące przewody kanalizacyjne
- istniejące przewody gazowe
- istniejące przewody ciepłownicze
- istniejące granice działek

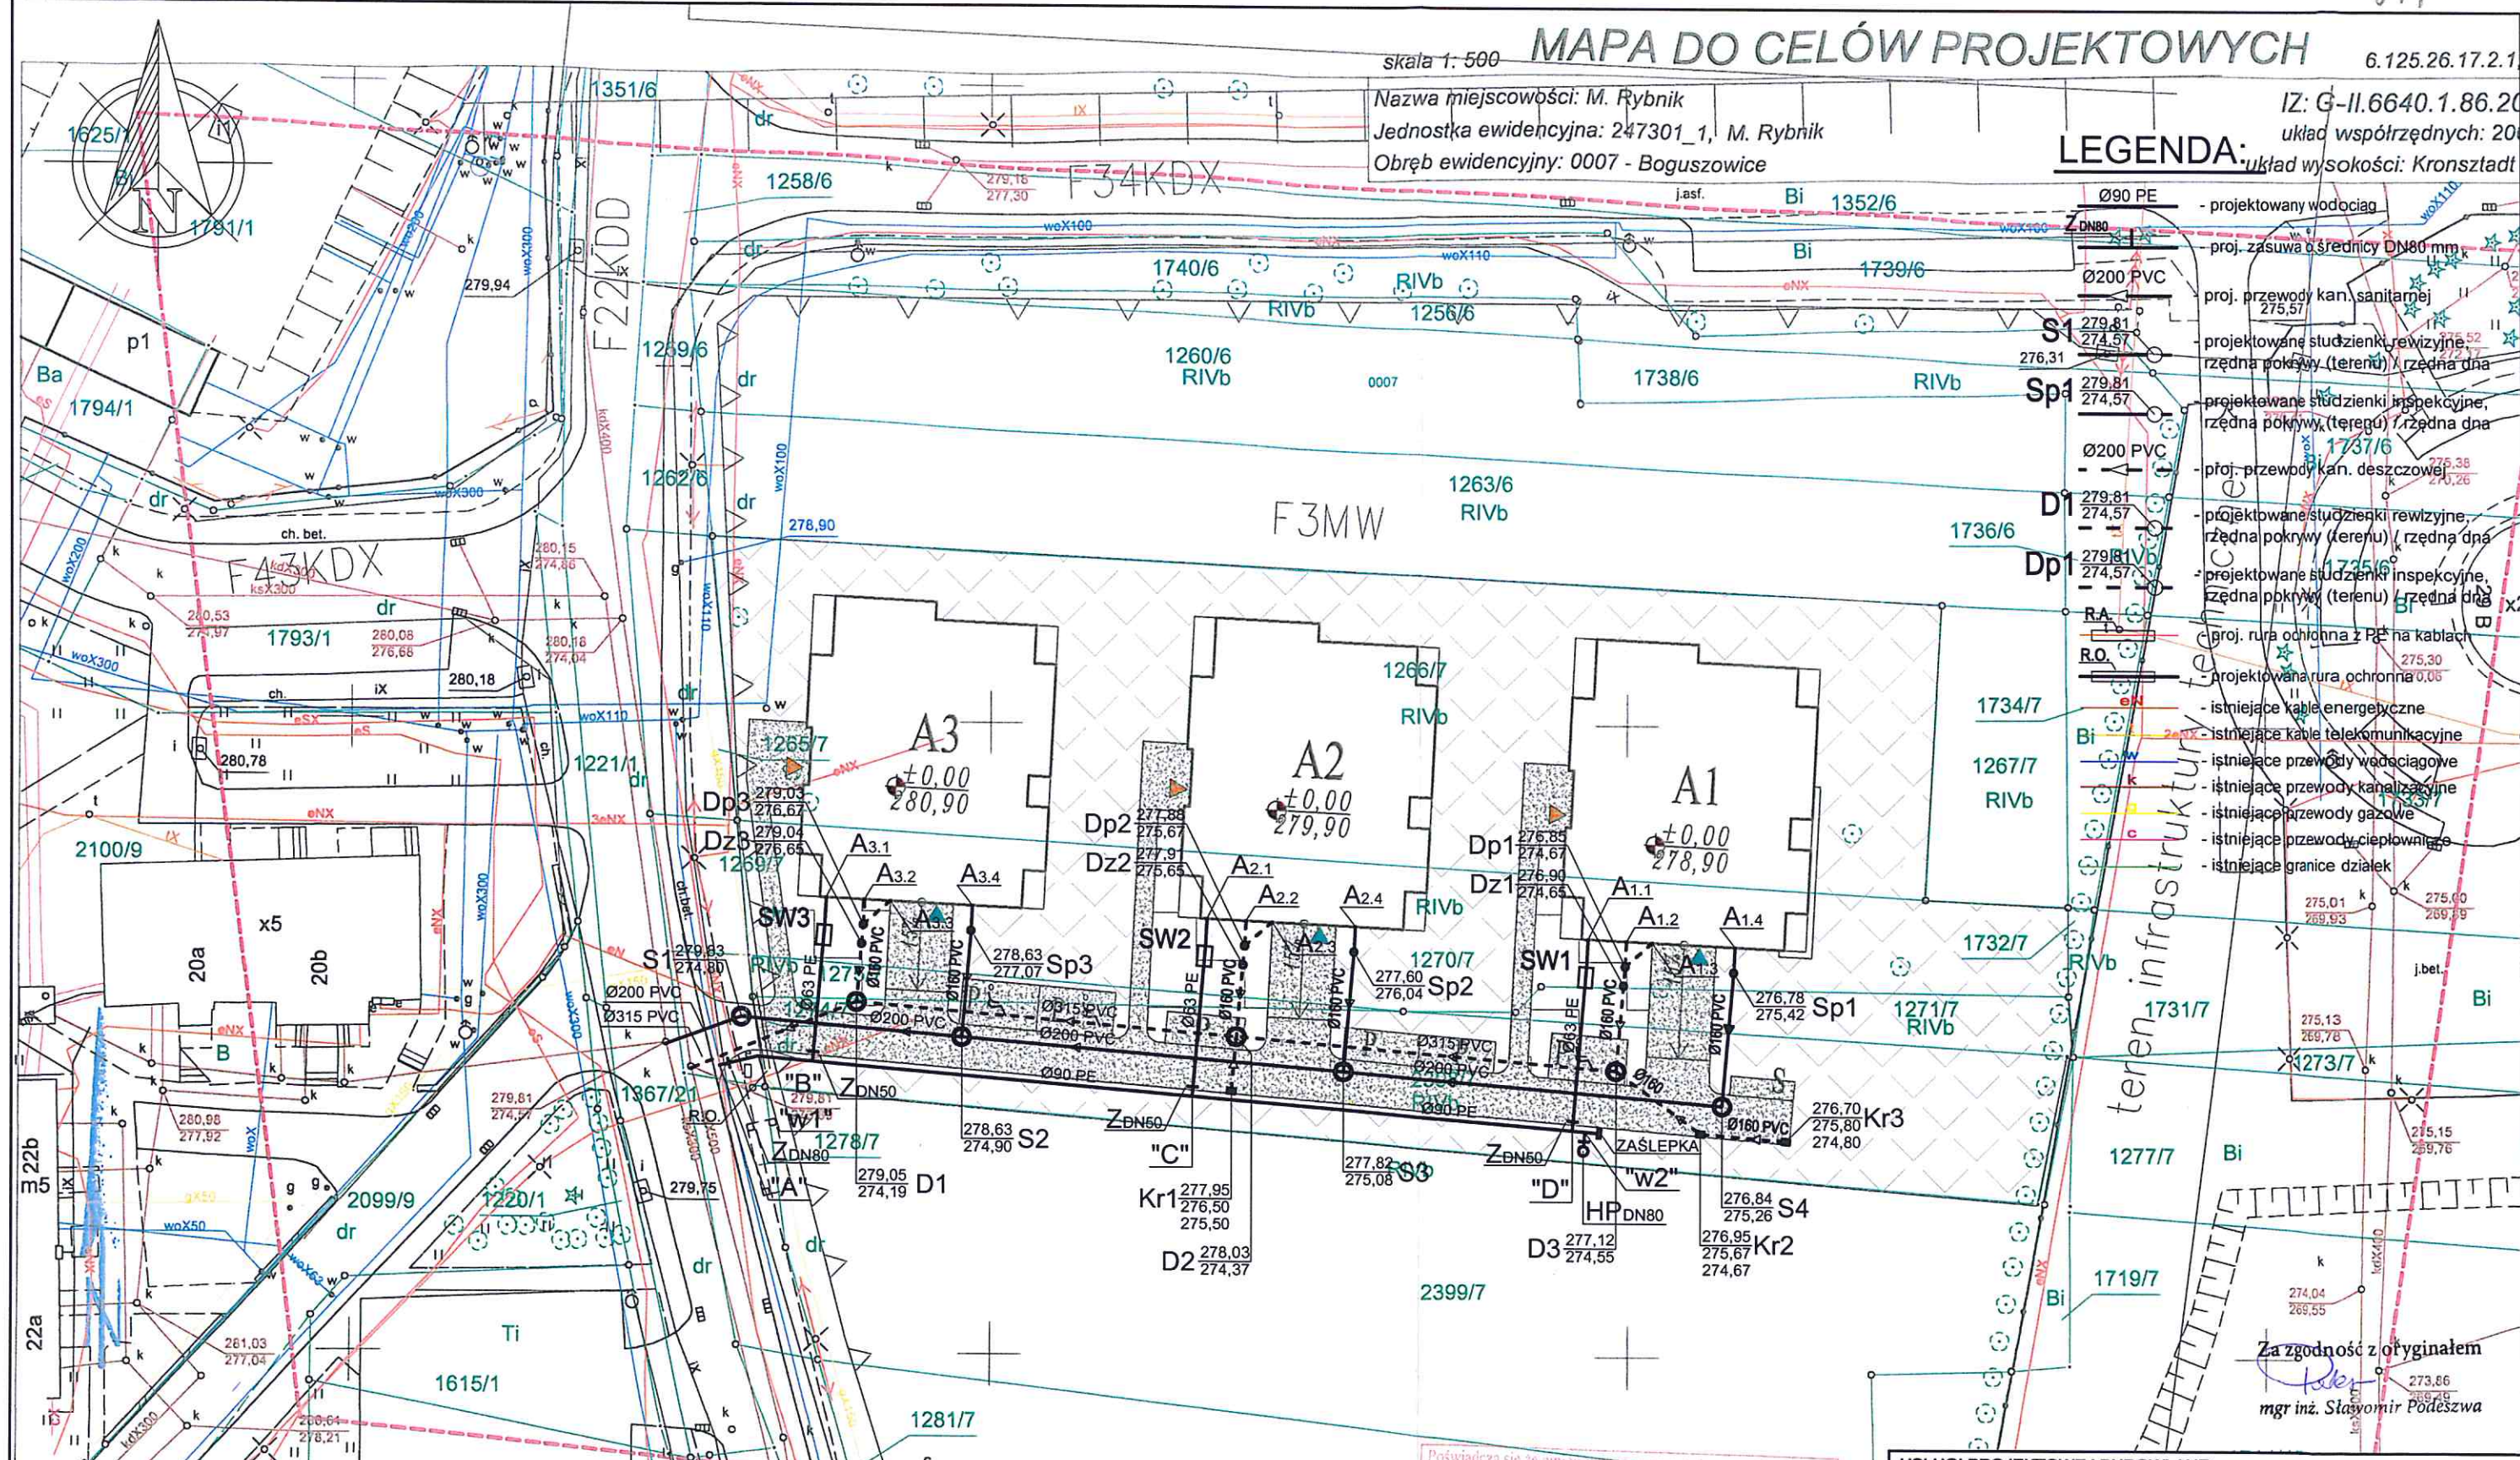


Badanie służebności: służebności gruntowe o nieznanym przebiegu GL1Y/0016454/5 OGRANICZONE PRAWO RZECZOWE ZWIĄZANE Z INNĄ NIERUCHOMOŚCIĄ SŁUŻEBNOŚĆ DROGI NA RZECZ KAŻDOCZESNYCH WŁAŚCICIELI I POSIADACZY NIERUCHOMOŚCI KW. 35512, BLIŻEJ OKREŚLONA W § 6 UMOWY DAROWIZNY I DZIAŁU SPADKU. GL1Y/00162450/4 OGRANICZONE PRAWO RZECZOWE ZWIĄZANE Z INNĄ NIERUCHOMOŚCIĄ - SŁUŻEBNOŚĆ DROGI NA RZECZ KAŻDOCZESNYCH WŁAŚCICIELI I POSIADACZY NIERUCHOMOŚCI KW. 35512, BLIŻEJ OKREŚLONA W § 6 UMOWY DAROWIZNY I DZIAŁU SPADKU Z DNIA 28.08.1968 W AKTACH KW.35512. NA PODSTAWIE WNIOSKU Z DNIA 28.08.1967 NR 4754/67 ORAZ WYŻEJ POWOŁANEJ UMOWY, WPISANO DNIA 20.02.1968.

Sporządził: **GEODETA UPRAWNIONY**
Świadcstwo G.G.K. nr 18747
mgr inż. Szymon Besuch
zlec. 125/2016
Rybnik, dnia 19.07.2016 r.
zakres opracowania

Mapa składowa w rezerwie inwentaryzacji na dzień 14.03.2016 r.
GEODETA UPRAWNIONY
Świadcstwo G.G.K. nr 18747
mgr inż. Szymon Besuch

Poświadczam, że niniejszy inwentarz został opracowany w wyniku prac geodezyjnych i kartograficznych, których rezultaty zawiera opłata techniczna wpisana do ewidencji materiałów państwowego zasobu geodezyjnego i kartograficznego.

RYBNIK
P. 2473 2016 1586
2016-08-17
2016-08-17

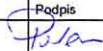USŁUGI PROJEKTOWE I BUDOWLANE SŁAWOMIR PODESZWA 44-200 Rybnik, ul. Jankowicka 23/25, TEL. 502242832				PROJEKT JS	
Imię i NAZWISKO		Nr uprawnia	Podpis	Data	
Opracował:	mgr inż. Sławomir PODESZWA	Nr upr.: SLK/3529/PODS/11 Nr ewid.: SLK/IS/7329/11		październik 2017 r.	
Sprawdził:	mgr inż. Grzegorz KIRSEK	Nr upr.: 111/99 Nr ewid.: SLK/IS/8142/02			
Inwestor:	DOMBUD-INVEST Sp. z o.o. 43-254 WARSZOWICE, UL. GAJOWA 17			Nr proj.:	32 / 17 / JS
Temat:	PROJEKT SIECI WODOCIĄGOWEJ Z PRZYŁĄCZAMI, SIECI KANALIZACJI SANITARNEJ Z PRZYŁĄCZAMI ORAZ SIECI KANALIZACJI DESZCZOWEJ Z PRZYŁĄCZAMI DO BUDYNKÓW MIESZKALNYCH WIELORODZINNYCH ZLOKALIZOWANYCH W RYBNIKU PRZY UL. SZTOLNIOWEJ				
Lokalizacja: inwestycji	44-273 RYBNIK - BOGUSZOWICE, UL. SZTOLNIOWA				
Nazwa rys.:	PLAN SYTUACYJNY			Skala:	Nr rys.:
				1:500	2