


SZKIC ORIENTACYJNY

Skala 1:5 000

312

miasto:	Rybnik	obręb:	Wielopole	dz.:	1113/51
---------	--------	--------	-----------	------	---------

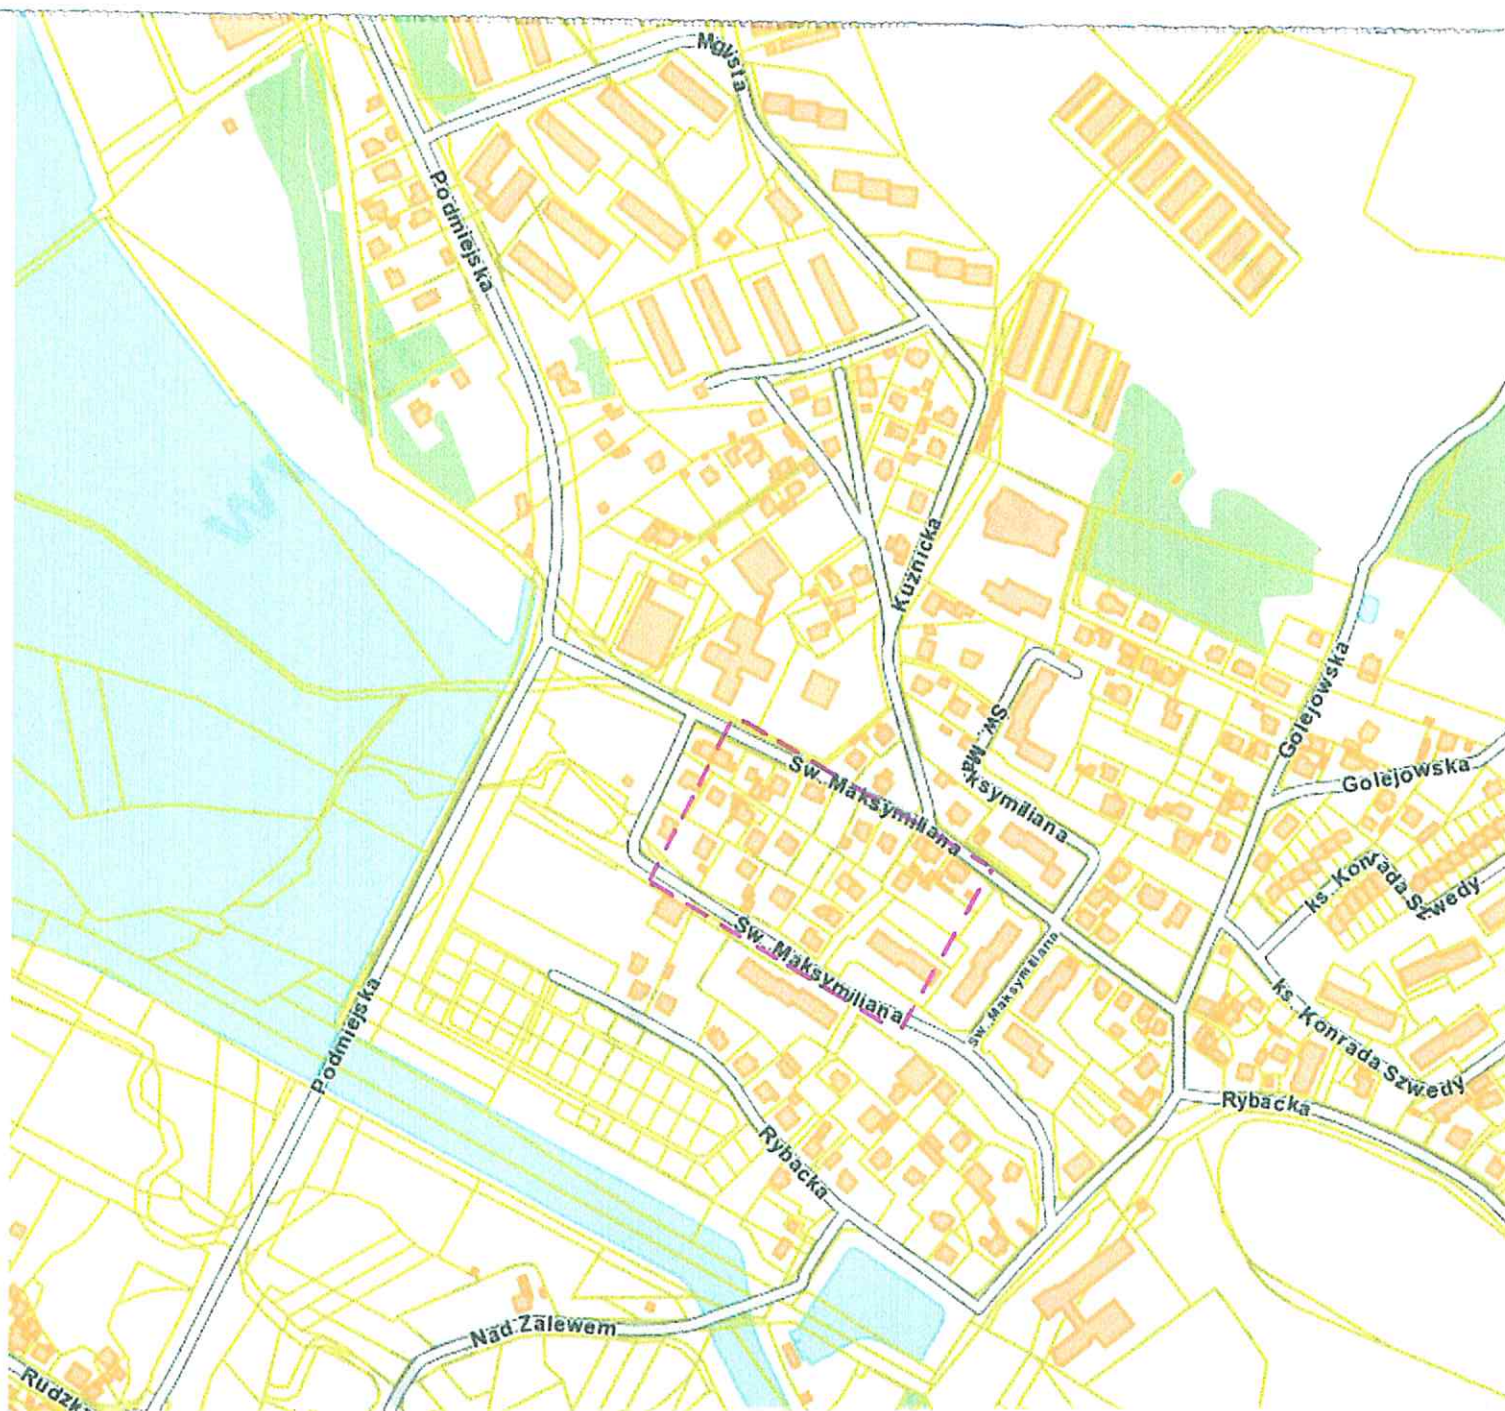

Przedsiębiorstwo Geodezyjne
"PRYZMAT"

Spółka z o.o.

44-200 Rybnik, ul. Ks. J. Szadranika 14/1a

tel./fax 32 423 66 86

REGON: 003441354, NIP: 642-000-11-85

Nr KRS: 0000249969

GEODETA UPRAWNIONY
świadczenie NCB nr 15069

mgr. Grażyna P. J. Jędrzejewska