E L E W A C J A P Ó Ł N O C N A

E L E W A C J A Z A C H O D N I A

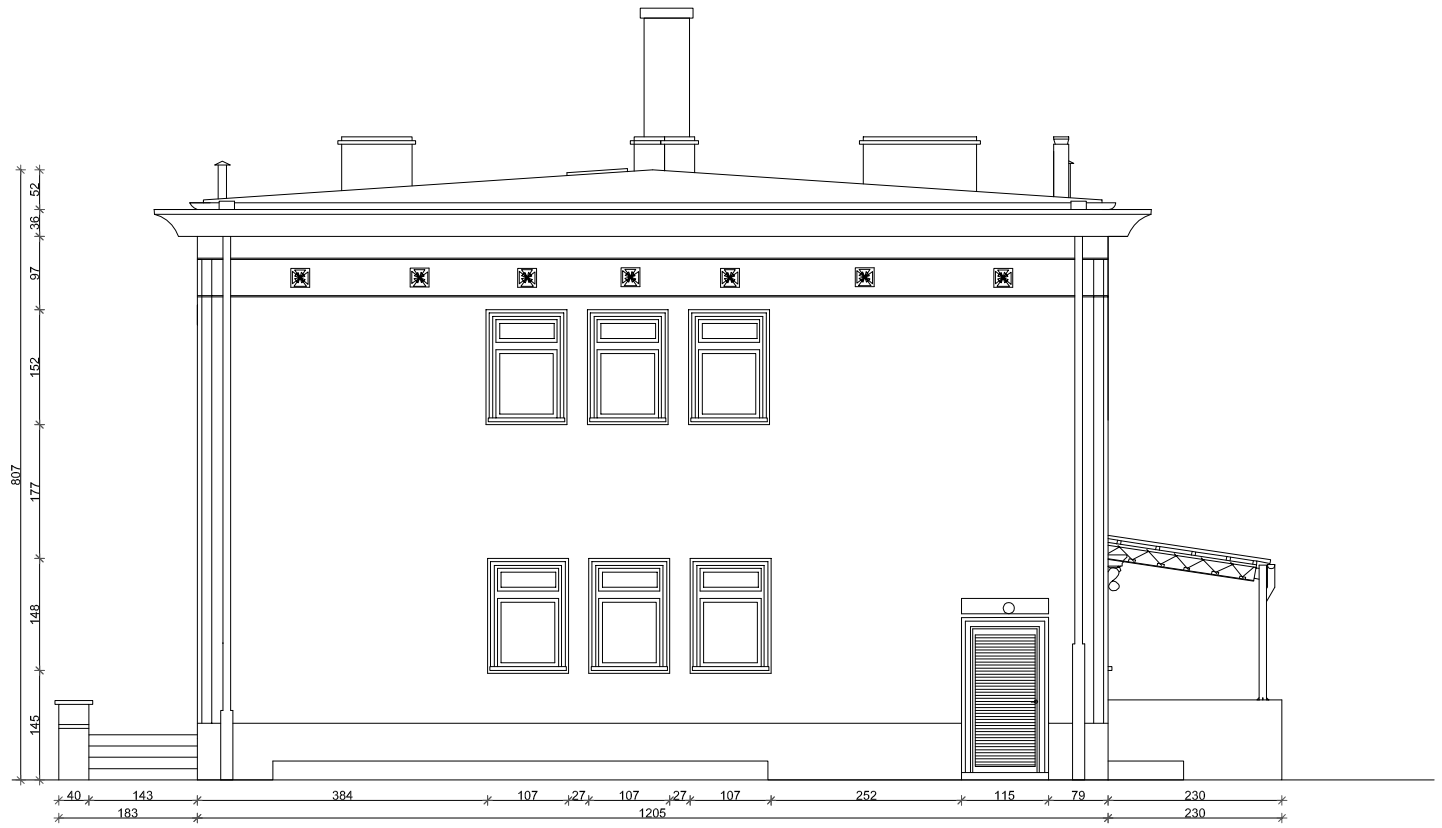

INWENTARYZACJA		NAZWISKO	UPRAWNIENIA	DATA	PODPIS
TYTUŁ RYSUNKU:	ASYSTENT	mgr inż arch. Adam POGORZELSKI	—	VI 2016	
	ASYSTENT	mgr inż. Paweł ANDRECZKO	—	VI 2016	Andreczko
ELEWACJA PÓŁNOCNA I ZACHODNIA	PROJEKTANT KOORDYNATOR PROJEKTU	tech. Dariusz MAJER	627/02	VI 2016	
OBIEKT:	PRZEDSZKOLE MIEJSKIE NR7 UL. SOLSKIEGO 2; 44-200 RYBNIK		SKALA	NR RYSUNKU	
INWESTOR:	PRZEDSZKOLE MIEJSKIE NR 7; UL. SOLSKIEGO 2 REPREZENTOWANE PRZEZ GMINĘ MIASTA RYBNIKA Z SIEDZIBĄ W RYBNIKU PRZY UL. B. CHROBREGO 2		1:100	I-4	

"KOSZT-BUD"
Dariusz MAJER
44-190 KNURÓW
UL. DWORCOWA 10/3

KOSZT-BUD
ZAKŁAD USŁUG
PROJEKTOWO-KOSZTORYSOWYCH
I NADZORU INWESTORSKIEGO
Dariusz Majer