



Rzut I kondygnacji – parteru
PPOŻ – ZL III, klasa odporności pożarowej "D" – §213 WT2018 – nie dotyczy

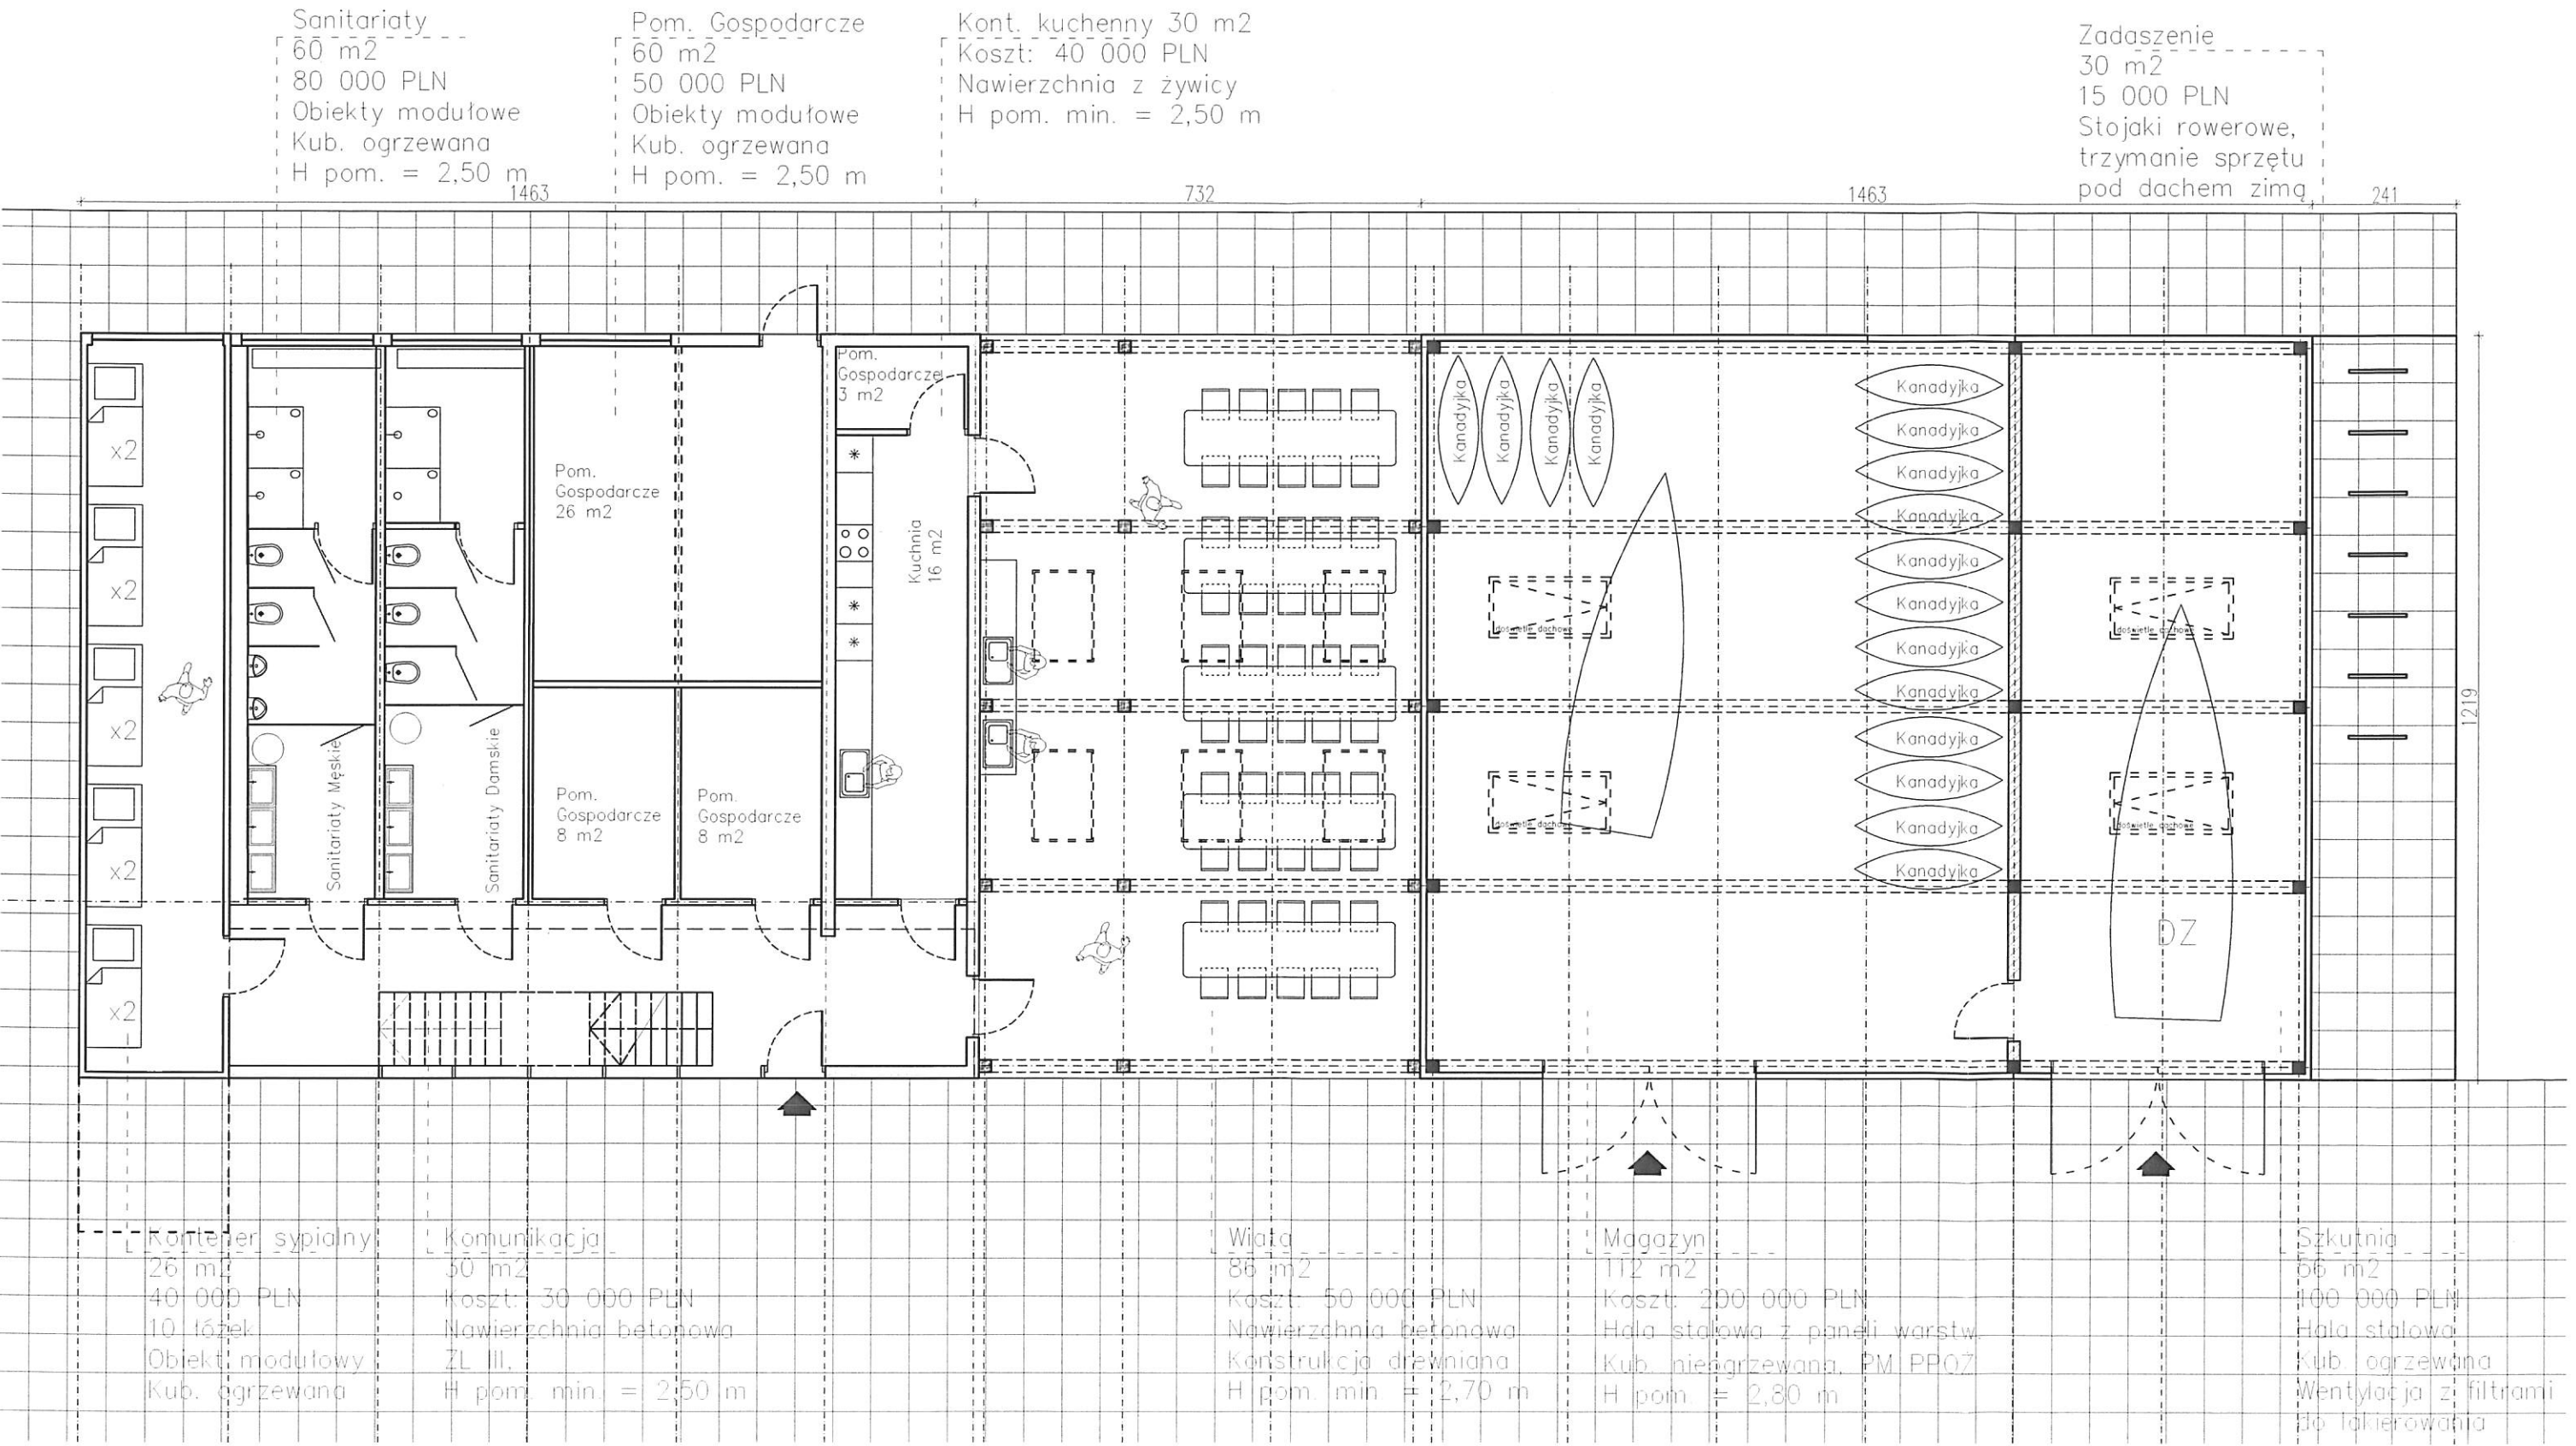

Rzut II kondygnacji – piętro

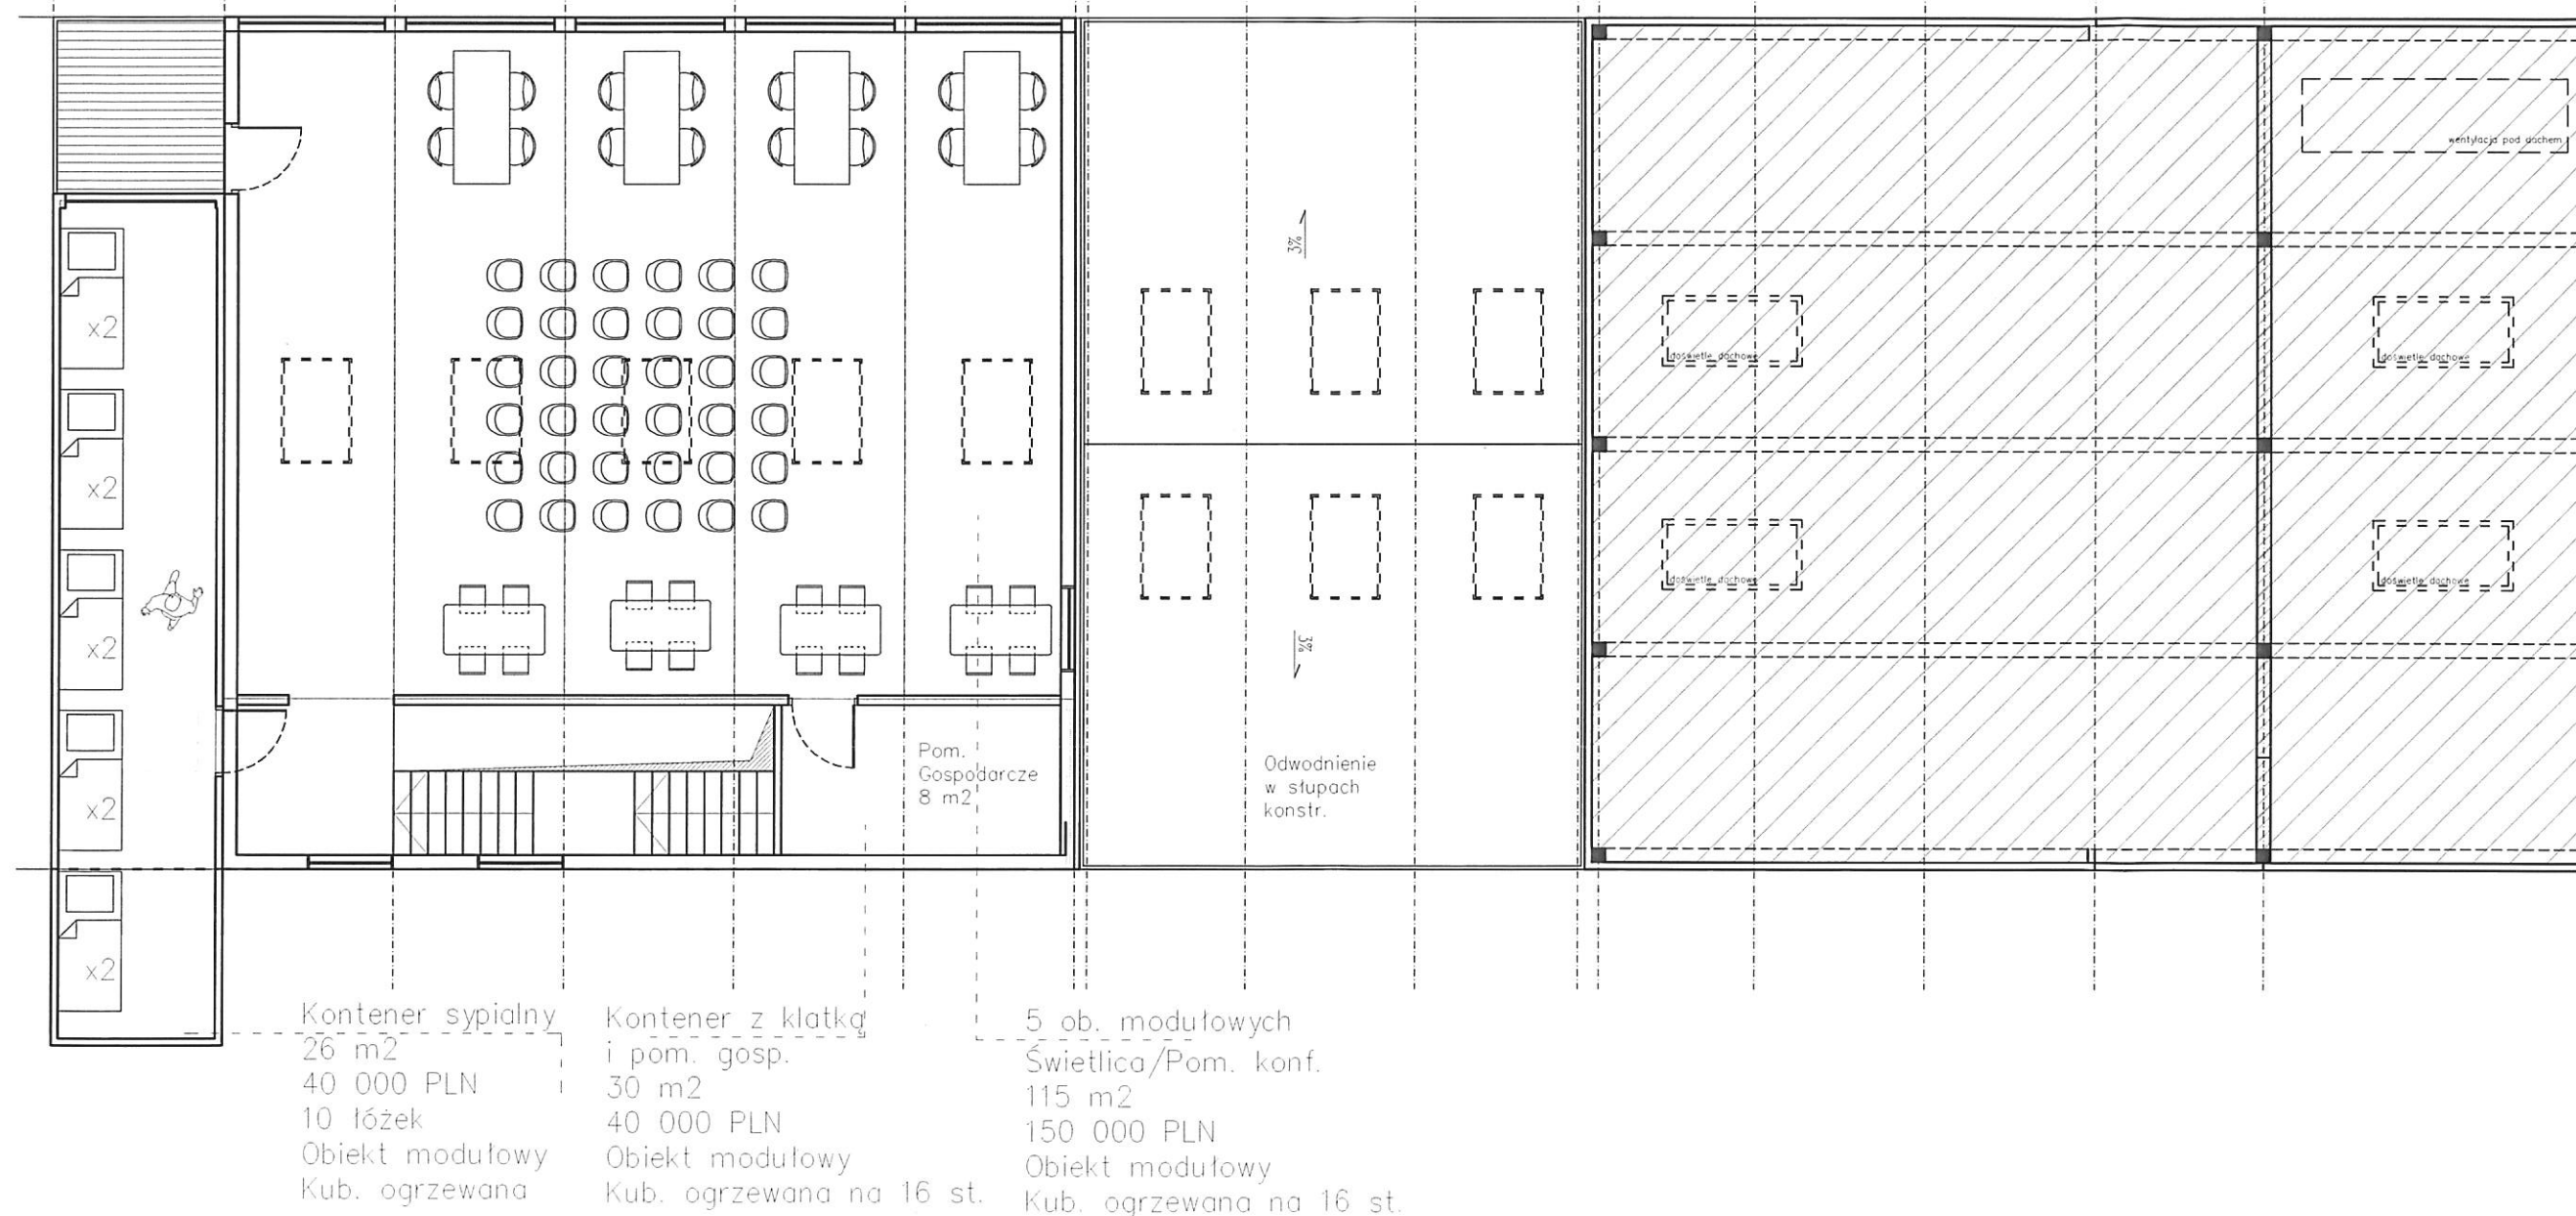

Elewacja północna

6 HDŻ

Szacowany koszt całości:
805 000 PLN
Powierzchnia całkowita: co. 500 m²