


PLAN EWAKUACYJNY URZĘDU MIASTA RYBNIKA
UL. BOLESŁAWA CHROBREGO 2

POZIOM -1

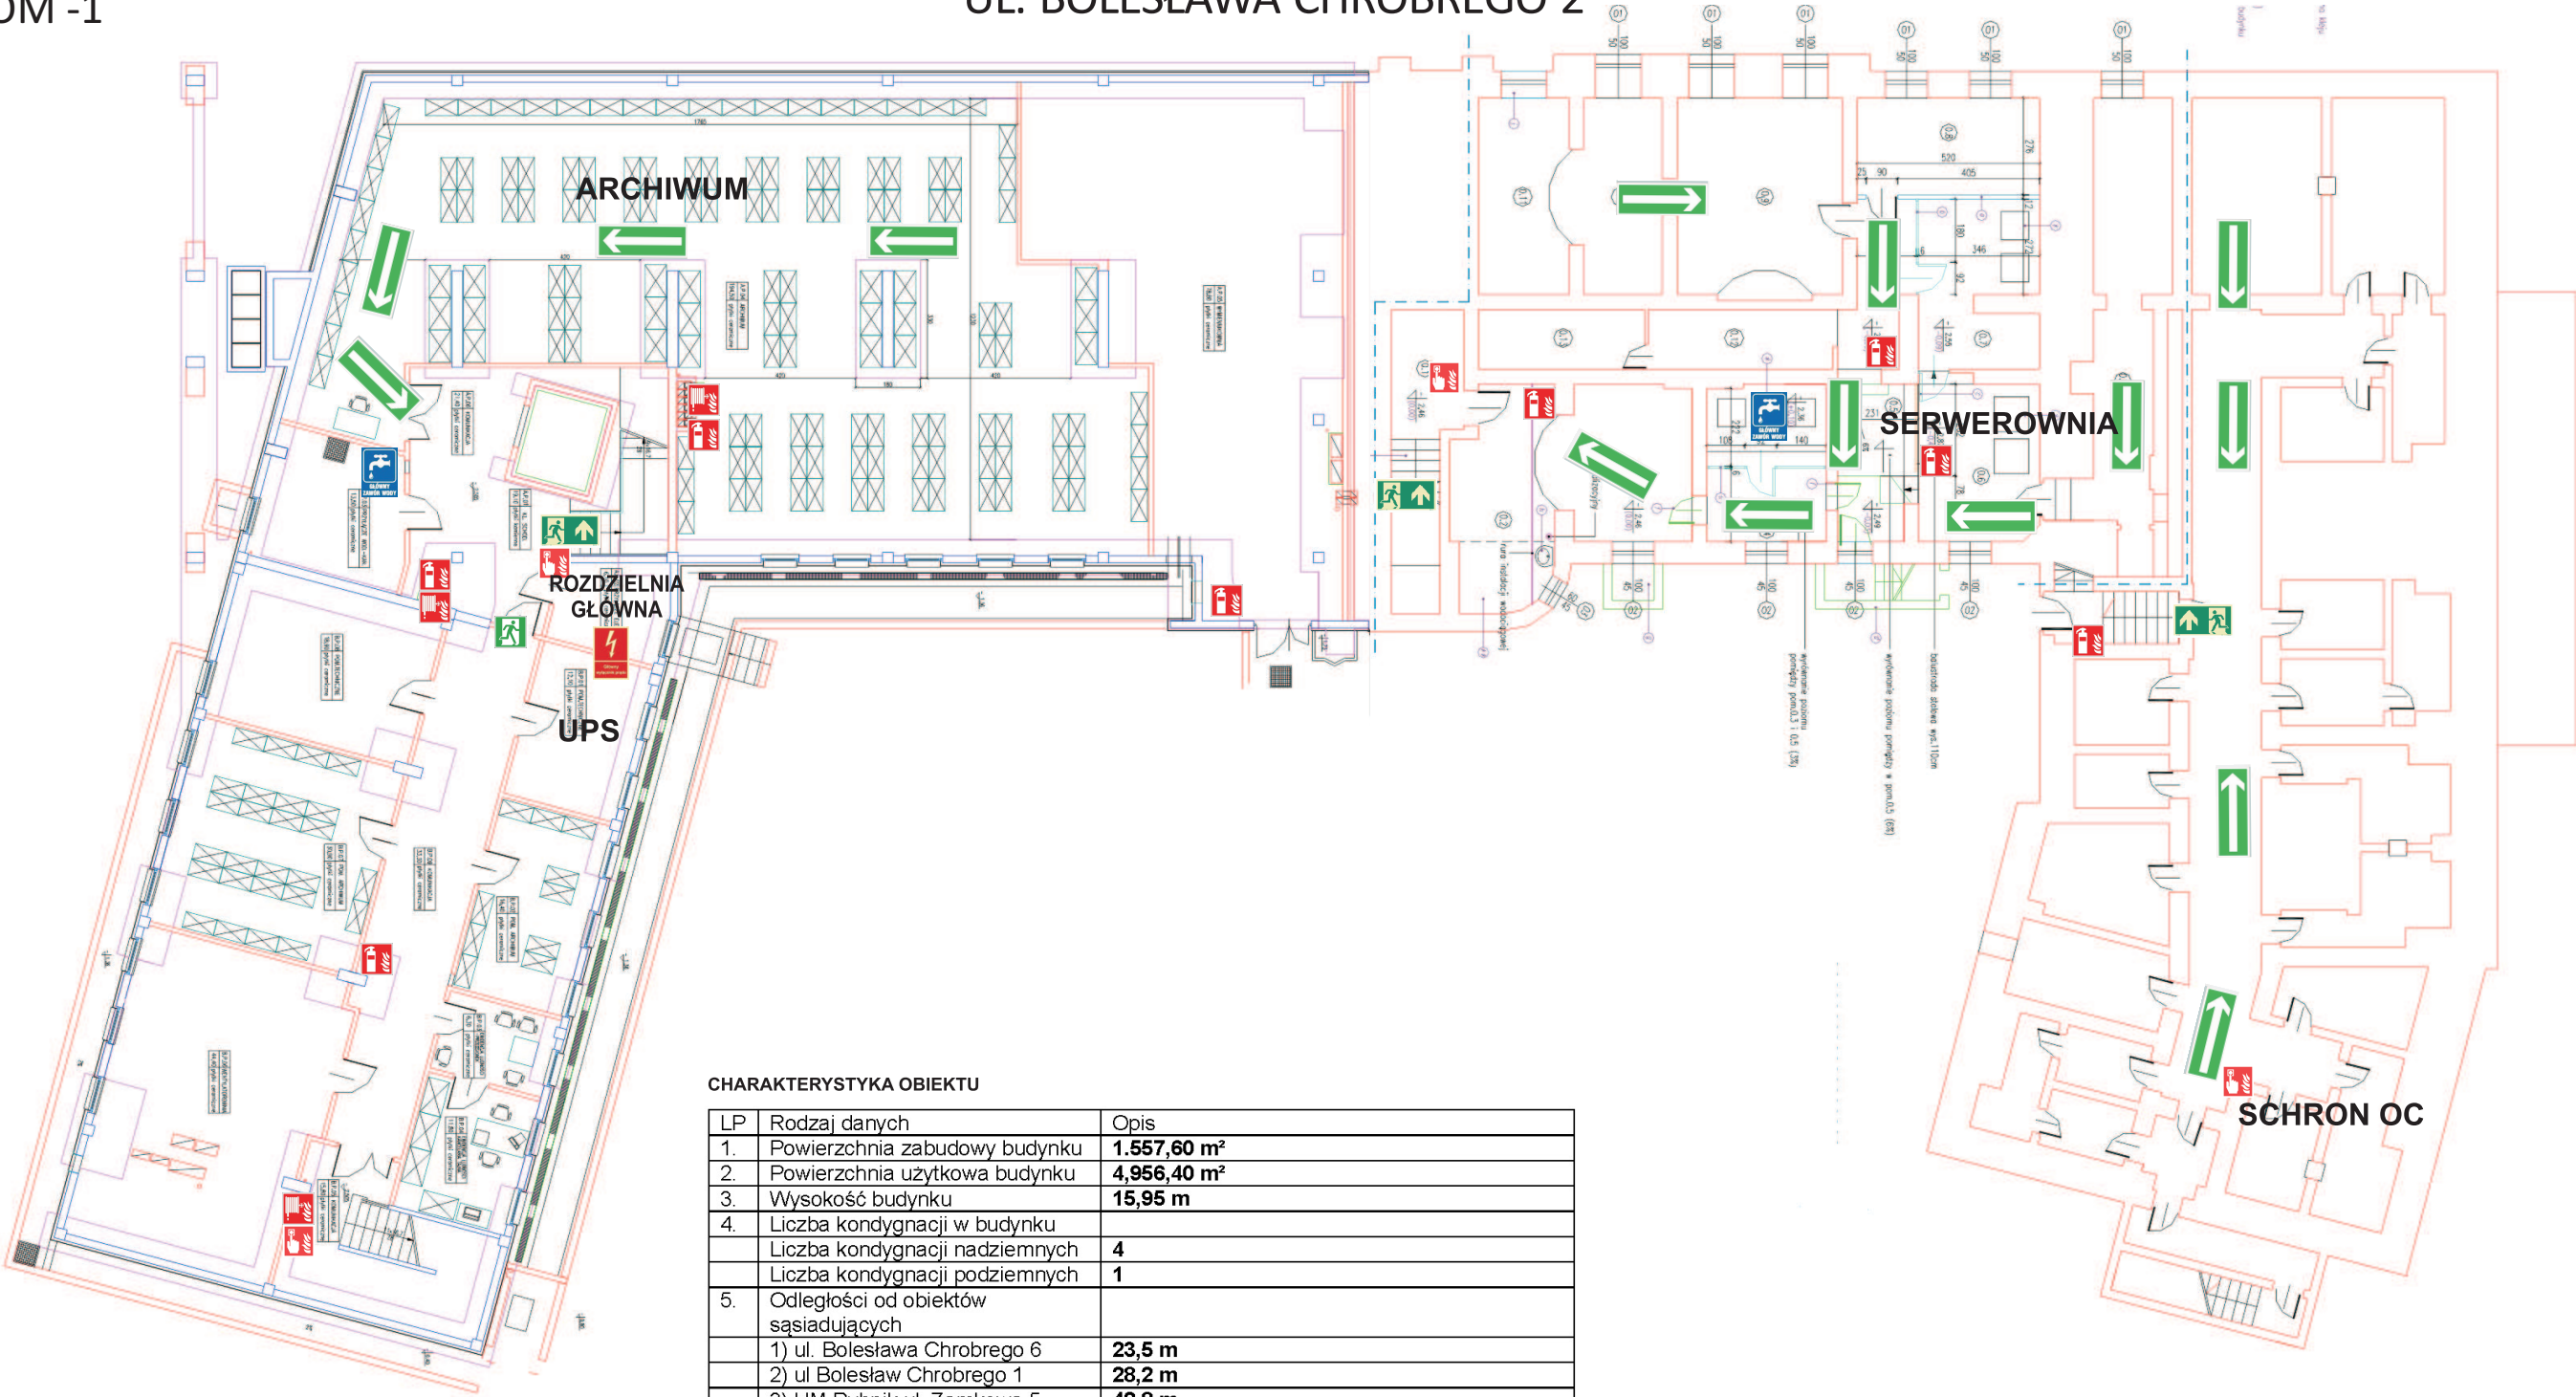

CHARAKTERYSTYKA OBIEKTU		
LP	Rodzaj danych	Opis
1.	Powierzchnia zabudowy budynku	1.557,60 m ²
2.	Powierzchnia użytkowa budynku	4.956,40 m ²
3.	Wysokość budynku	15,95 m
4.	Liczba kondygnacji w budynku	
	Liczba kondygnacji nadziemnych	4
	Liczba kondygnacji podziemnych	1
5.	Odległości od obiektów sąsiadujących	
	1) ul. Bolesława Chrobrego 6	23,5 m
	2) ul Bolesław Chrobrego 1	28,2 m
	3) UM Rybnik ul. Zamkowa 5	42,8 m
	4) ul. Miejska 2	19,5 m
	5) ul. Plac Kopernika 3	13,8 m
	6) ul. Bolesława Chrobrego 6 (rozdzielnia prądu)	6,5 m
6.	Parametry pożarowe występujących substancji palnych	W obiektach i placach nie będą przechowywane materiały niebezpieczne pożarowo.
7.	Gęstość obciążenia ogniowego w strefach pożarowych	Pom biurowe: 500 MJ/m ² Pom. Techniczno magazynowe do 2000 MJ/m ² Archiwum zakładowe do 3000 MJ/m ²
8.	Kategorie zagrożeń ludzi	ZL III
9.	Przewidywane liczby osób na kondygnacji:	Poziom -1: 10 osób parter : 150 osób I piętro: 100 osób II piętro: 80 osób Poddasze 50 osób
10.	Lokalizacja pomieszczeń – stref zagrożenia wybuchem	Nie dotyczy
11.	Odległość budynku od miejsca koncentracji do ewakuacji:	40 m Dziedziniec przed „nową częścią urzędu”

Legenda:

Kierunek ewakuacji →

Gaśnica

Hydrant

Wyjście ewakuacyjne

Tu jesteś

Alarm przeciwpożarowy ROP

Description:

Evacuation course

Fire extinguisher

Hydrant


Exit

You are here

Fire alarm

PLAN EWAKUACYJNY URZĘDU MIASTA RYBNIKA
UL. BOLESŁAWA CHROBREGO 2

POZIOM 0

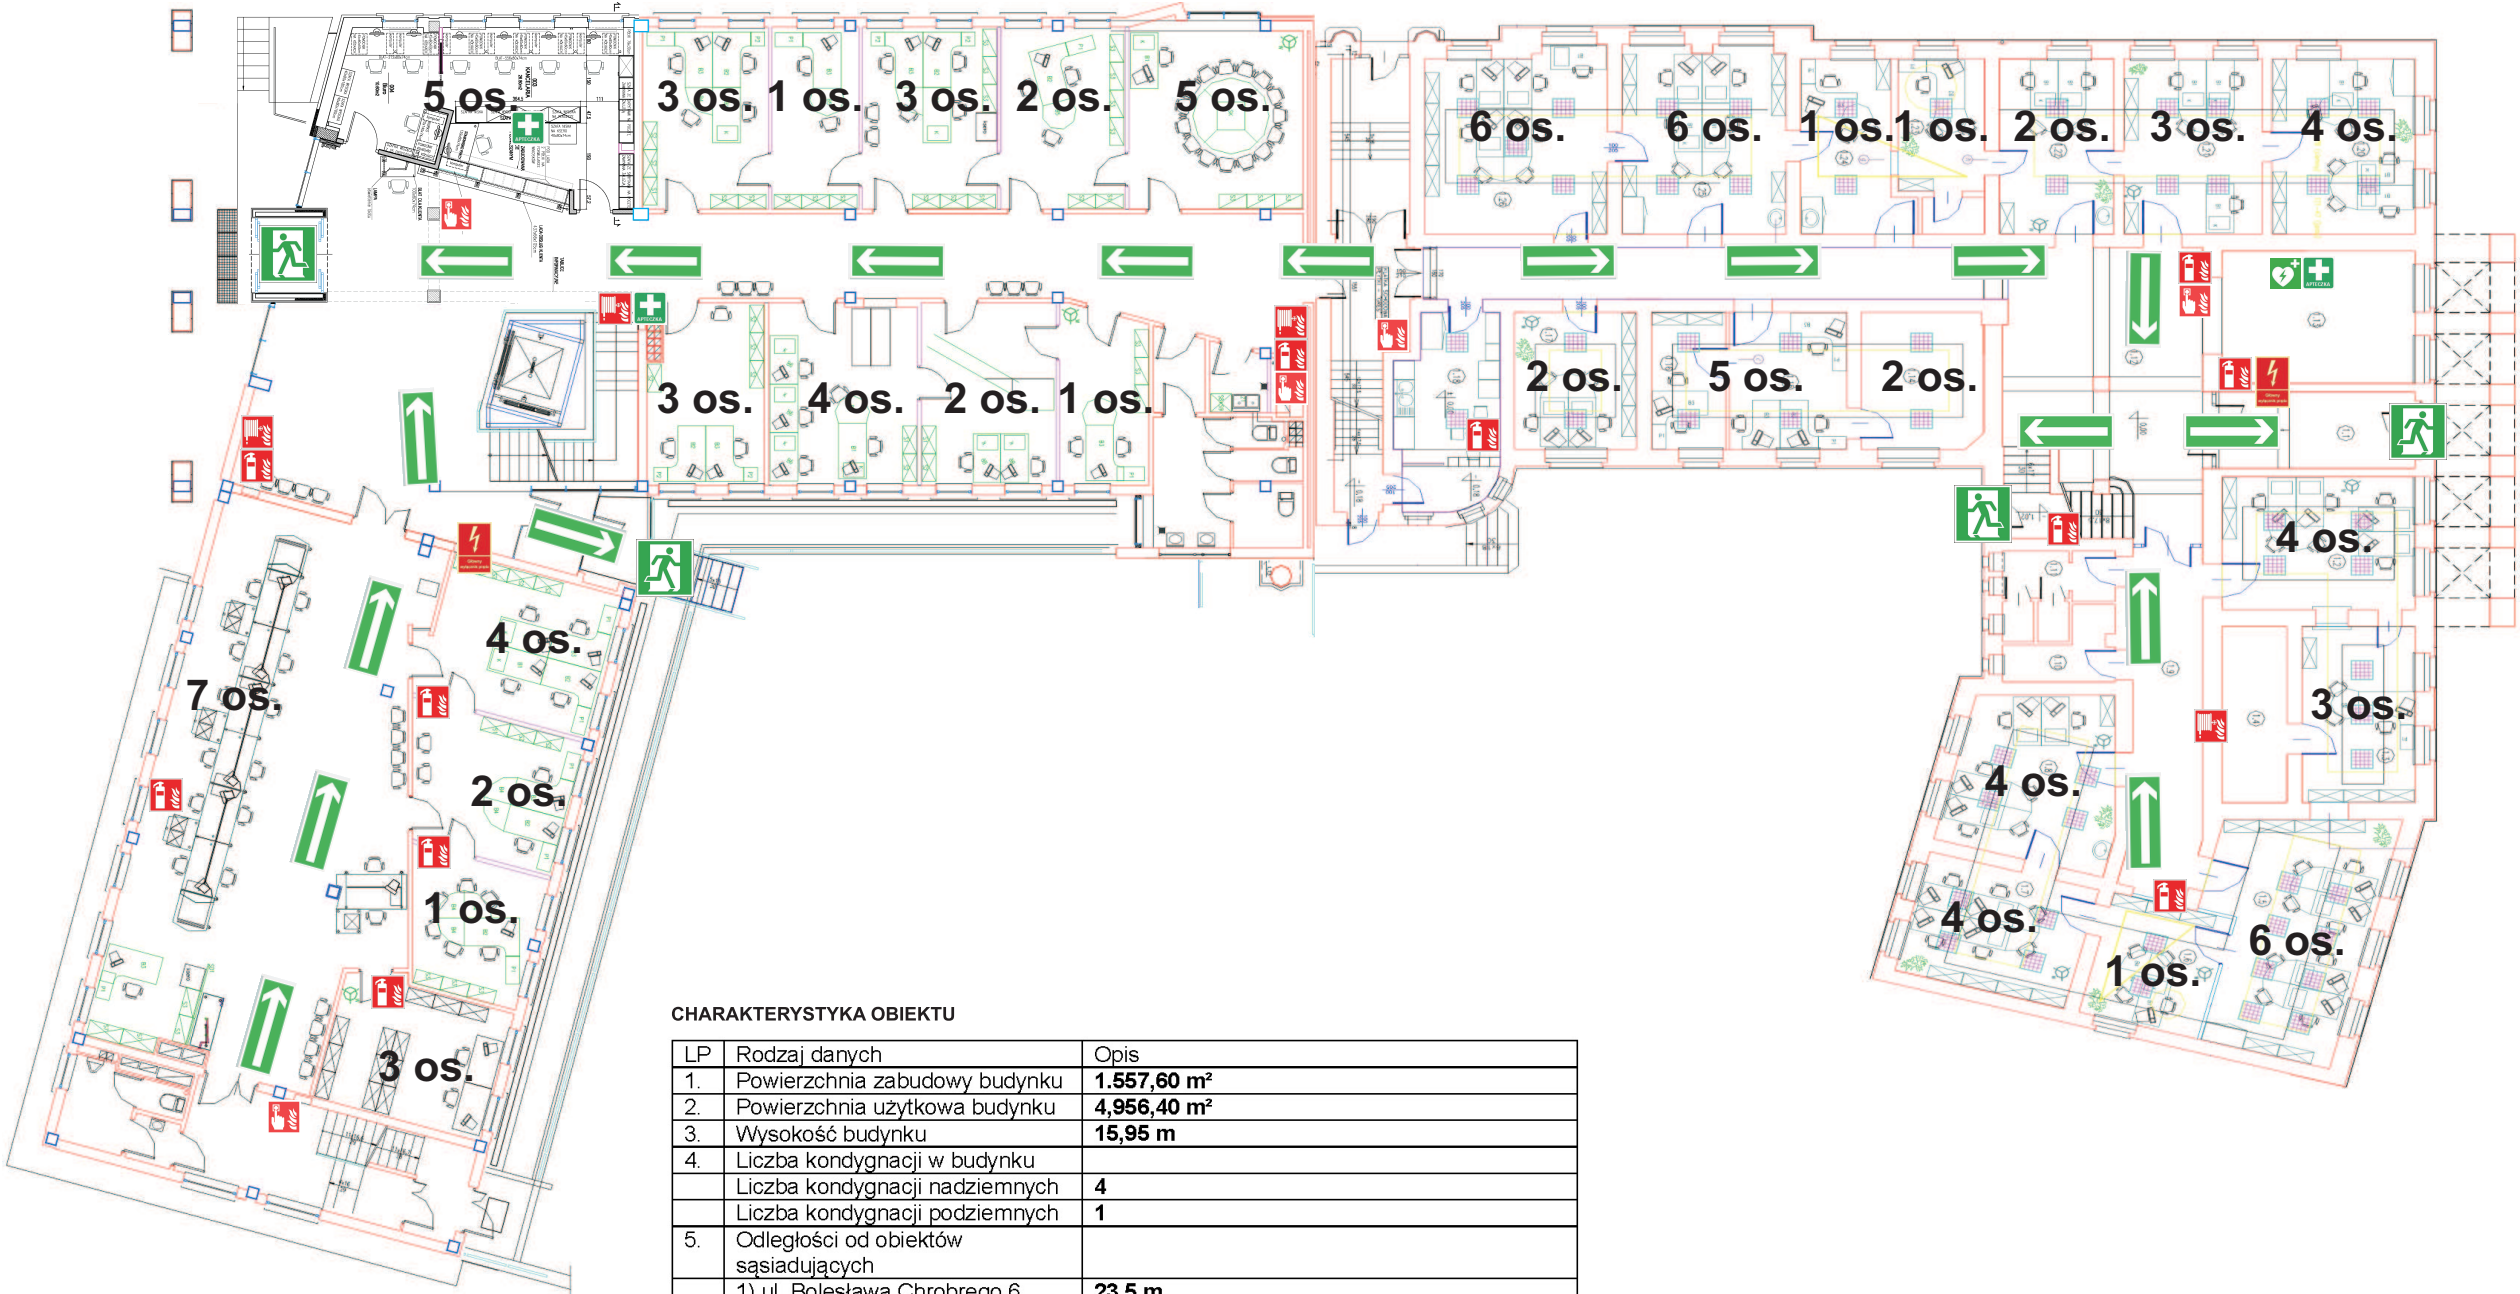

CHARAKTERYSTYKA OBIEKTU

LP	Rodzaj danych	Opis
1.	Powierzchnia zabudowy budynku	1.557,60 m ²
2.	Powierzchnia użytkowa budynku	4.956,40 m ²
3.	Wysokość budynku	15,95 m
4.	Liczba kondygnacji w budynku	
	Liczba kondygnacji nadziemnych	4
	Liczba kondygnacji podziemnych	1
5.	Odległości od obiektów sąsiadujących	
	1) ul. Bolesława Chrobrego 6	23,5 m
	2) ul. Bolesław Chrobrego 1	28,2 m
	3) UM Rybnik ul. Zamkowa 5	42,8 m
	4) ul. Miejska 2	19,5 m
	5) ul. Plac Kopernika 3	13,8 m
	6) ul. Bolesława Chrobrego 6 (rozdzielnia prądu)	6,5 m
6.	Parametry pożarowe występujących substancji palnych	W obiektach i placach nie będą przechowywane materiały niebezpieczne pożarowo.
7.	Gęstość obciążenia ogniowego w strefach pożarowych	Pom. biurowe: 500 MJ/m ² Pom. Techniczno magazynowe do 2000 MJ/m ² Archiwum zakładowe do 3000 MJ/m ²
8.	Kategorie zagrożeń ludzi	ZL III
9.	Przewidywane liczby osób na kondygnacji:	Poziom -1: 10 osób parter : 150 osób I piętro: 100 osób II piętro: 80 osób Poddasze 50 osób
10.	Lokalizacja pomieszczeń – stref zagrożenia wybuchem	Nie dotyczy
11.	Odległość budynku od miejsca koncentracji do ewakuacji:	40 m Dziedziniec przed „nową częścią urzędu”

Legenda:

Kierunek ewakuacji
Gaśnica
Hydrant
Wyjście ewakuacyjne
Tu jesteś
Alarm przeciwpożarowy ROP




Description:

Evacuation course
Fire extinguisher
Hydrant
Exit
You are here
Fire alarm

PLAN EWAKUACYJNY URZĘDU MIASTA RYBNIKA
UL. BOLESŁAWA CHROBREGO 2

POZIOM 1

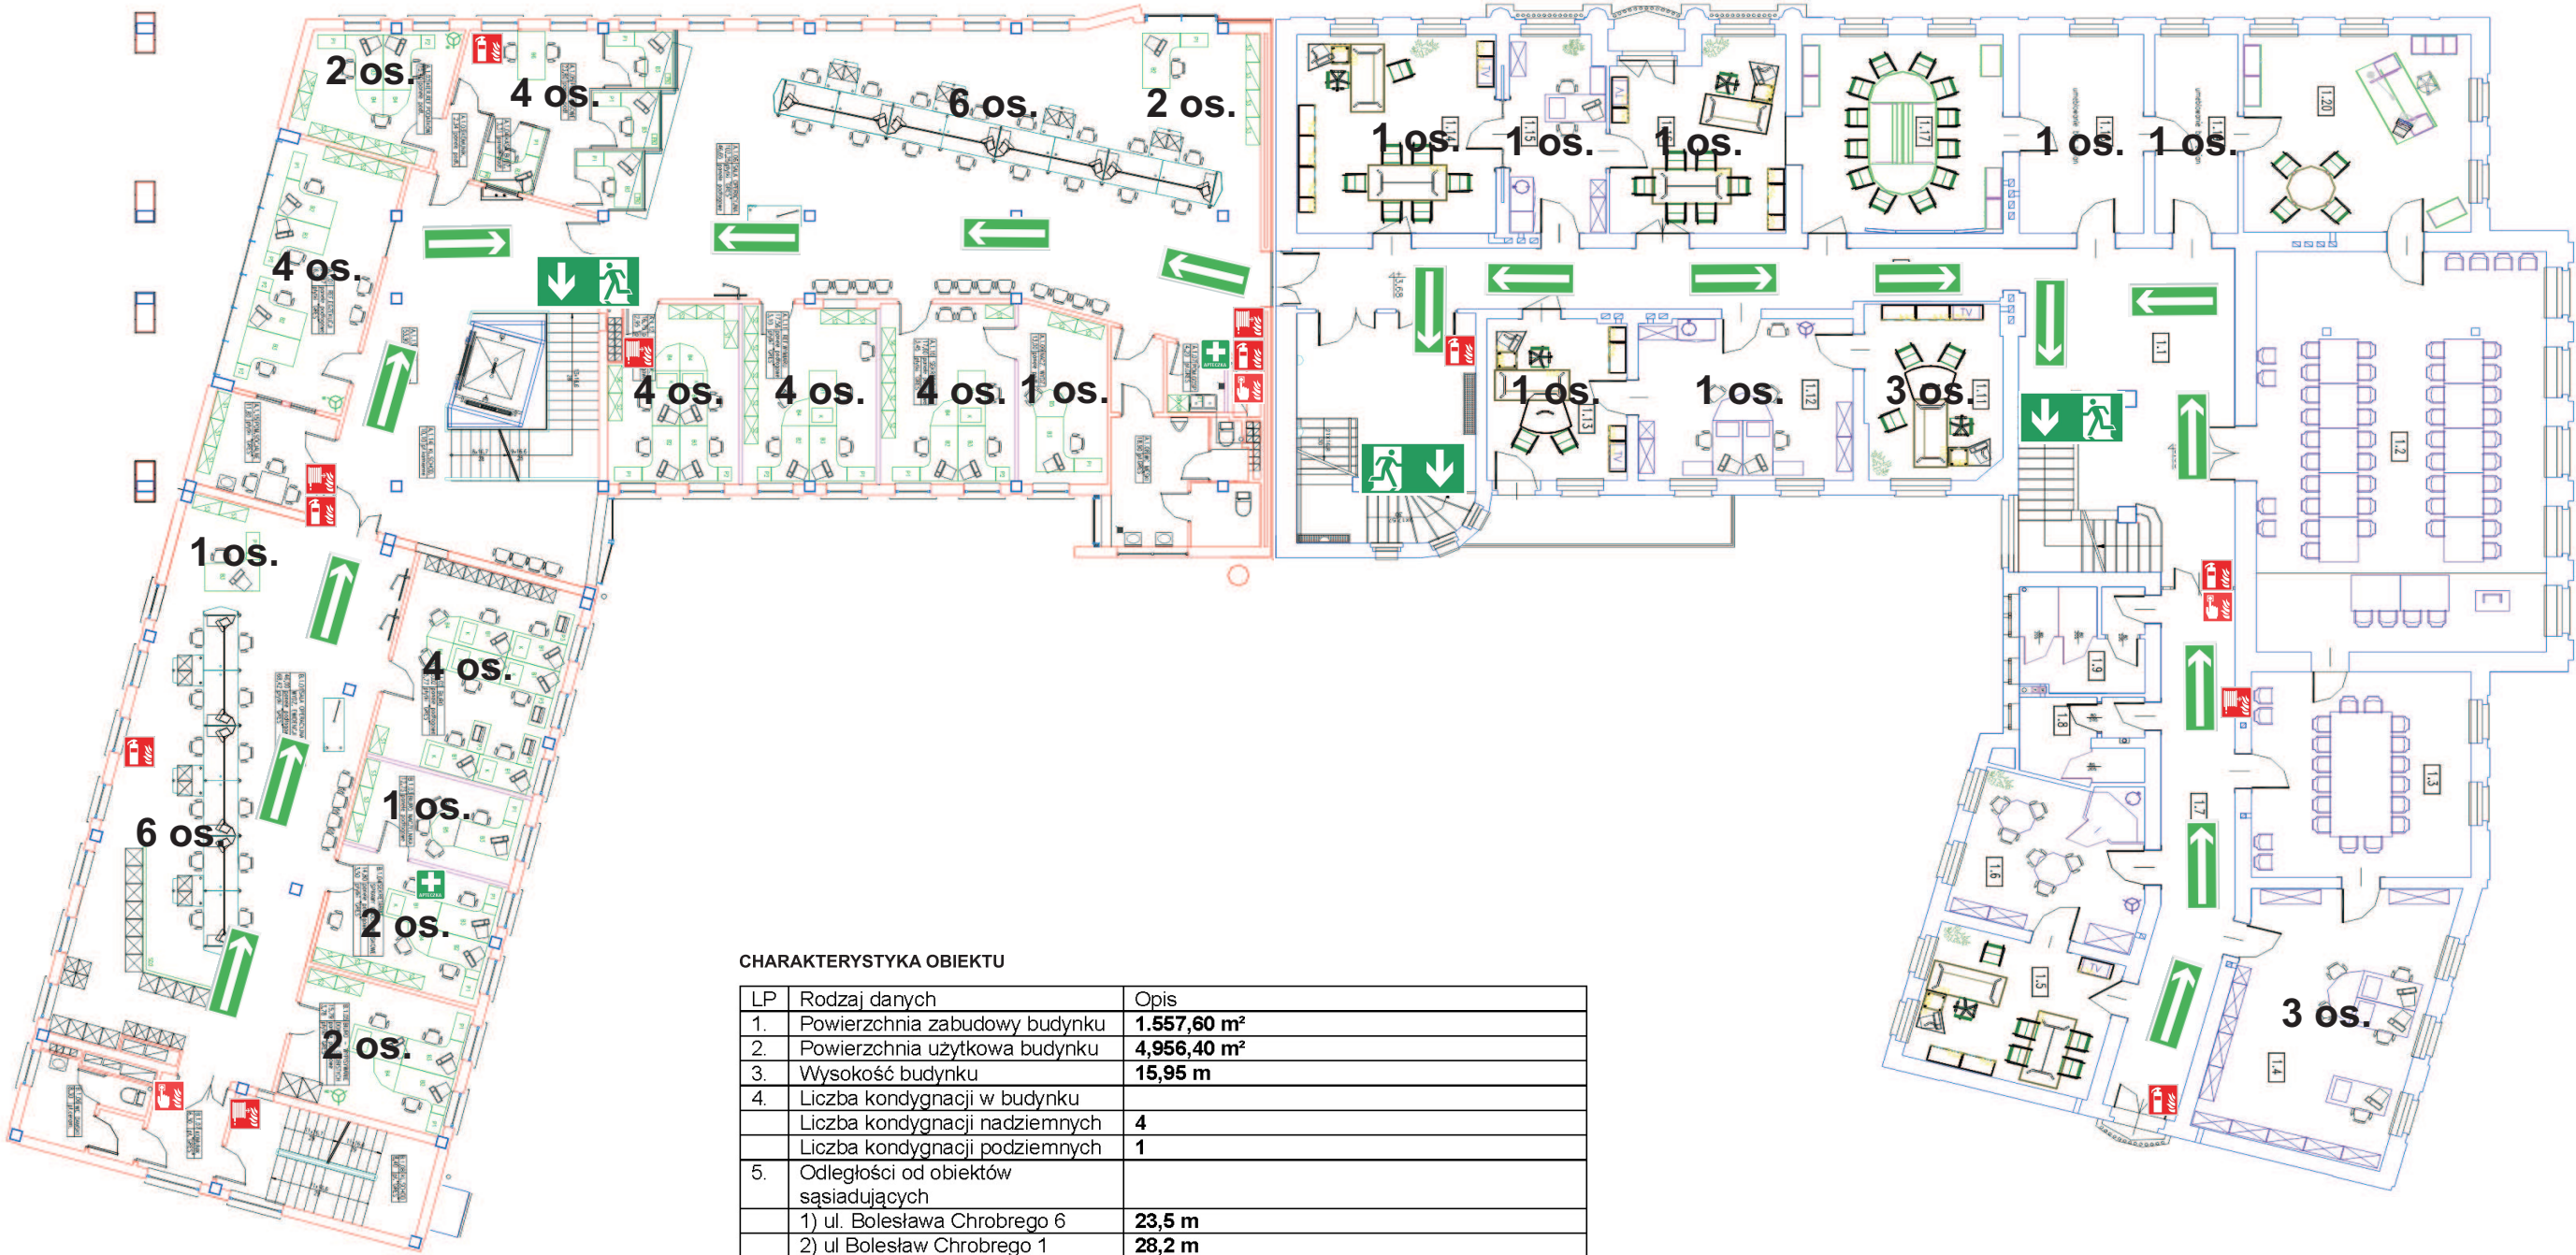

CHARAKTERYSTYKA OBIEKTU		
LP	Rodzaj danych	Opis
1.	Powierzchnia zabudowy budynku	1.557,60 m ²
2.	Powierzchnia użytkowa budynku	4.956,40 m ²
3.	Wysokość budynku	15,95 m
4.	Liczba kondygnacji w budynku	
	Liczba kondygnacji nadziemnych	4
	Liczba kondygnacji podziemnych	1
5.	Odległości od obiektów sąsiadujących	
	1) ul. Bolesława Chrobrego 6	23,5 m
	2) ul Bolesław Chrobrego 1	28,2 m
	3) UM Rybnik ul. Zamkowa 5	42,8 m
	4) ul. Miejska 2	19,5 m
	5) ul. Plac Kopernika 3	13,8 m
	6) ul. Bolesława Chrobrego 6 (rozdzielnia prądu)	6,5 m
6.	Parametry pożarowe występujących substancji palnych	W obiektach i placach nie będą przechowywane materiały niebezpieczne pożarowo.
7.	Gęstość obciążenia ogniowego w strefach pożarowych	Pom biurowe: 500 MJ/m ² Pom. Techniczno magazynowe do 2000 MJ/m ² Archiwum zakładowe do 3000 MJ/m ²
8.	Kategorie zagrożeń ludzi	ZL III
9.	Przewidywane liczby osób na kondygnacji:	Poziom -1: 10 osób parter : 150 osób I piętro: 100 osób II piętro: 80 osób Poddasze 50 osób
10.	Lokalizacja pomieszczeń – stref zagrożenia wybuchem	Nie dotyczy
11.	Odległość budynku od miejsca koncentracji do ewakuacji:	40 m Dziedziniec przed „nową częścią urzędu”

Legenda:

Kierunek ewakuacji →

Gaśnica

Hydrant

Wyjście ewakuacyjne

Tu jesteś

Alarm przeciwpożarowy ROP

Description:

Evacuation course

Fire extinguisher

Hydrant


Exit

You are here

Fire alarm

PLAN EWAKUACYJNY URZĘDU MIASTA RYBNIKA
UL. BOLESŁAWA CHROBREGO 2

POZIOM 2

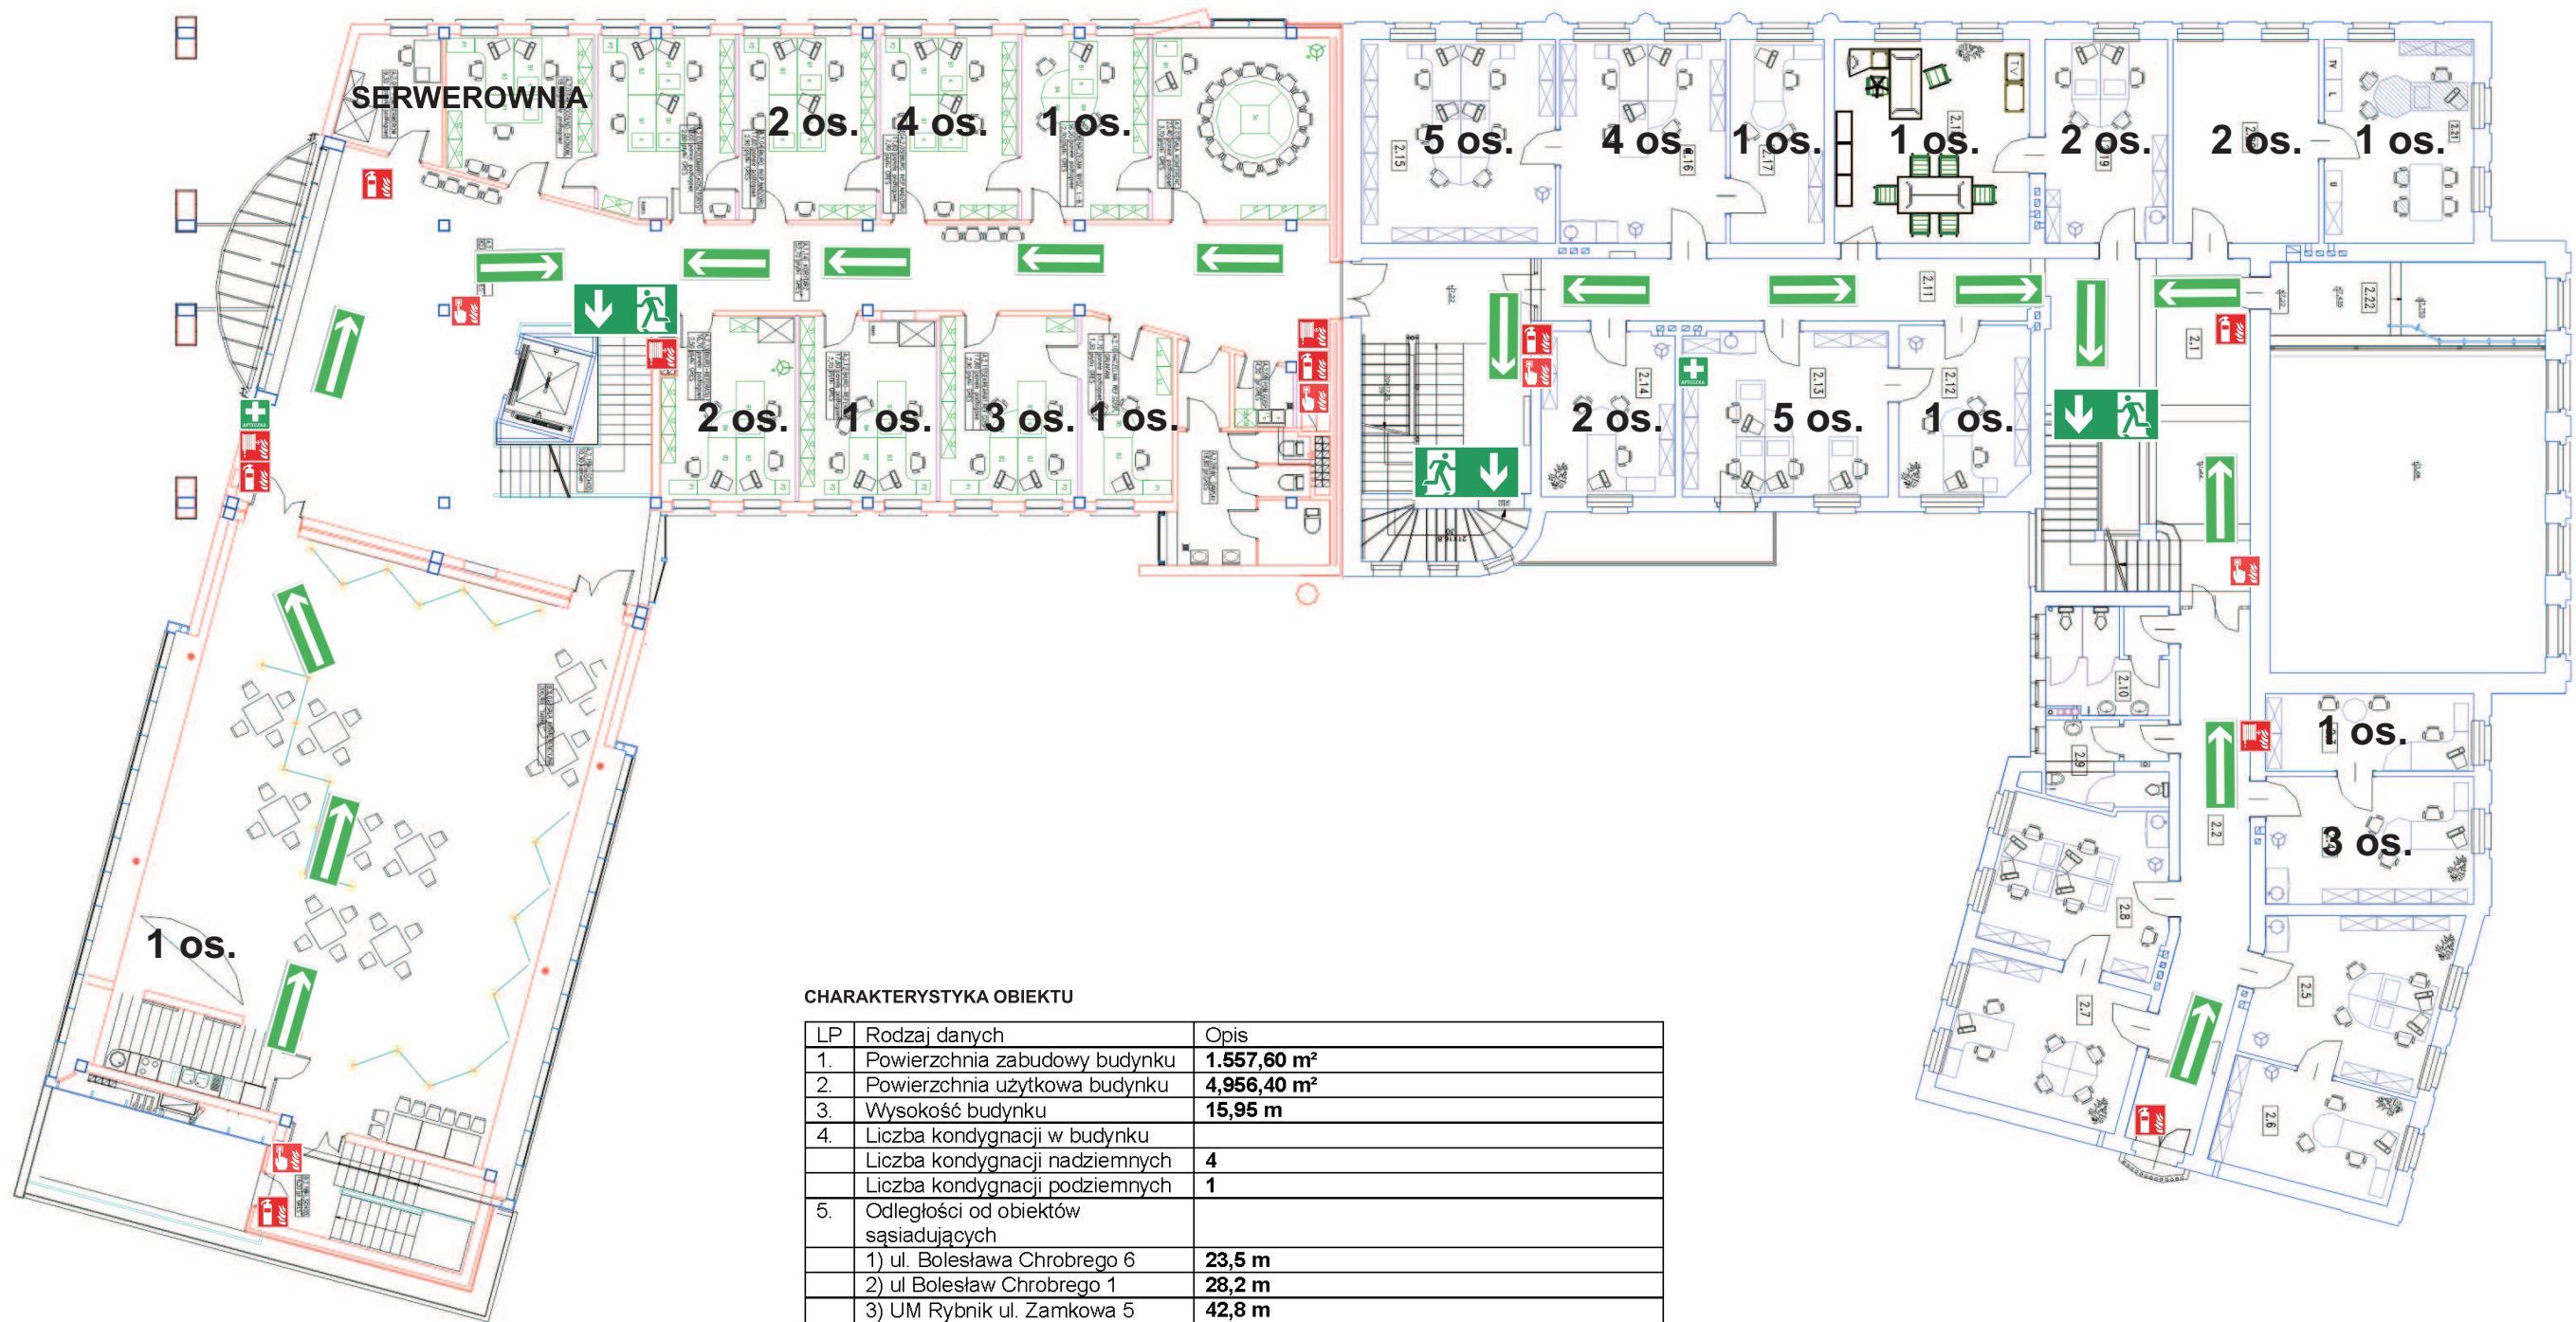

LP	Rodzaj danych	Opis
1.	Powierzchnia zabudowy budynku	1.557,60 m ²
2.	Powierzchnia użytkowa budynku	4.956,40 m ²
3.	Wysokość budynku	15,95 m
4.	Liczba kondygnacji w budynku	
	Liczba kondygnacji nadziemnych	4
	Liczba kondygnacji podziemnych	1
5.	Odległości od obiektów sąsiadujących	
	1) ul. Bolesława Chrobrego 6	23,5 m
	2) ul. Bolesław Chrobrego 1	28,2 m
	3) UM Rybnik ul. Zamkowa 5	42,8 m
	4) ul. Miejska 2	19,5 m
	5) ul. Plac Kopernika 3	13,8 m
	6) ul. Bolesława Chrobrego 6 (rozdzielnia prądu)	6,5 m
6.	Parametry pożarowe występujących substancji palnych	W obiektach i placach nie będą przechowywane materiały niebezpieczne pożarowo.
7.	Gęstość obciążenia ogniowego w strefach pożarowych	Pom. biurowe: 500 MJ/m ² Pom. Techniczno magazynowe do 2000 MJ/m ² Archiwum zakładowe do 3000 MJ/m ²
8.	Kategorie zagrożeń ludzi	ZL III
9.	Przewidywane liczby osób na kondygnacji:	Poziom -1: 10 osób parter : 150 osób I piętro: 100 osób II piętro: 80 osób Poddasze 50 osób
10.	Lokalizacja pomieszczeń – stref zagrożenia wybuchem	Nie dotyczy
11.	Odległość budynku od miejsca koncentracji do ewakuacji:	40 m Dziedziniec przed „nową częścią urzędu”

Legenda:

Kierunek ewakuacji →

Gaśnica

Hydrant

Wyjście ewakuacyjne

Tu jesteś

Alarm przeciwpożarowy ROP

Description:

Evacuation course

Fire extinguisher

Hydrant


Exit

You are here

Fire alarm

PLAN EWAKUACYJNY URZĘDU MIASTA RYBNIKA
UL. BOLESŁAWA CHROBREGO 2

POZIOM 3 (PODDASZE)

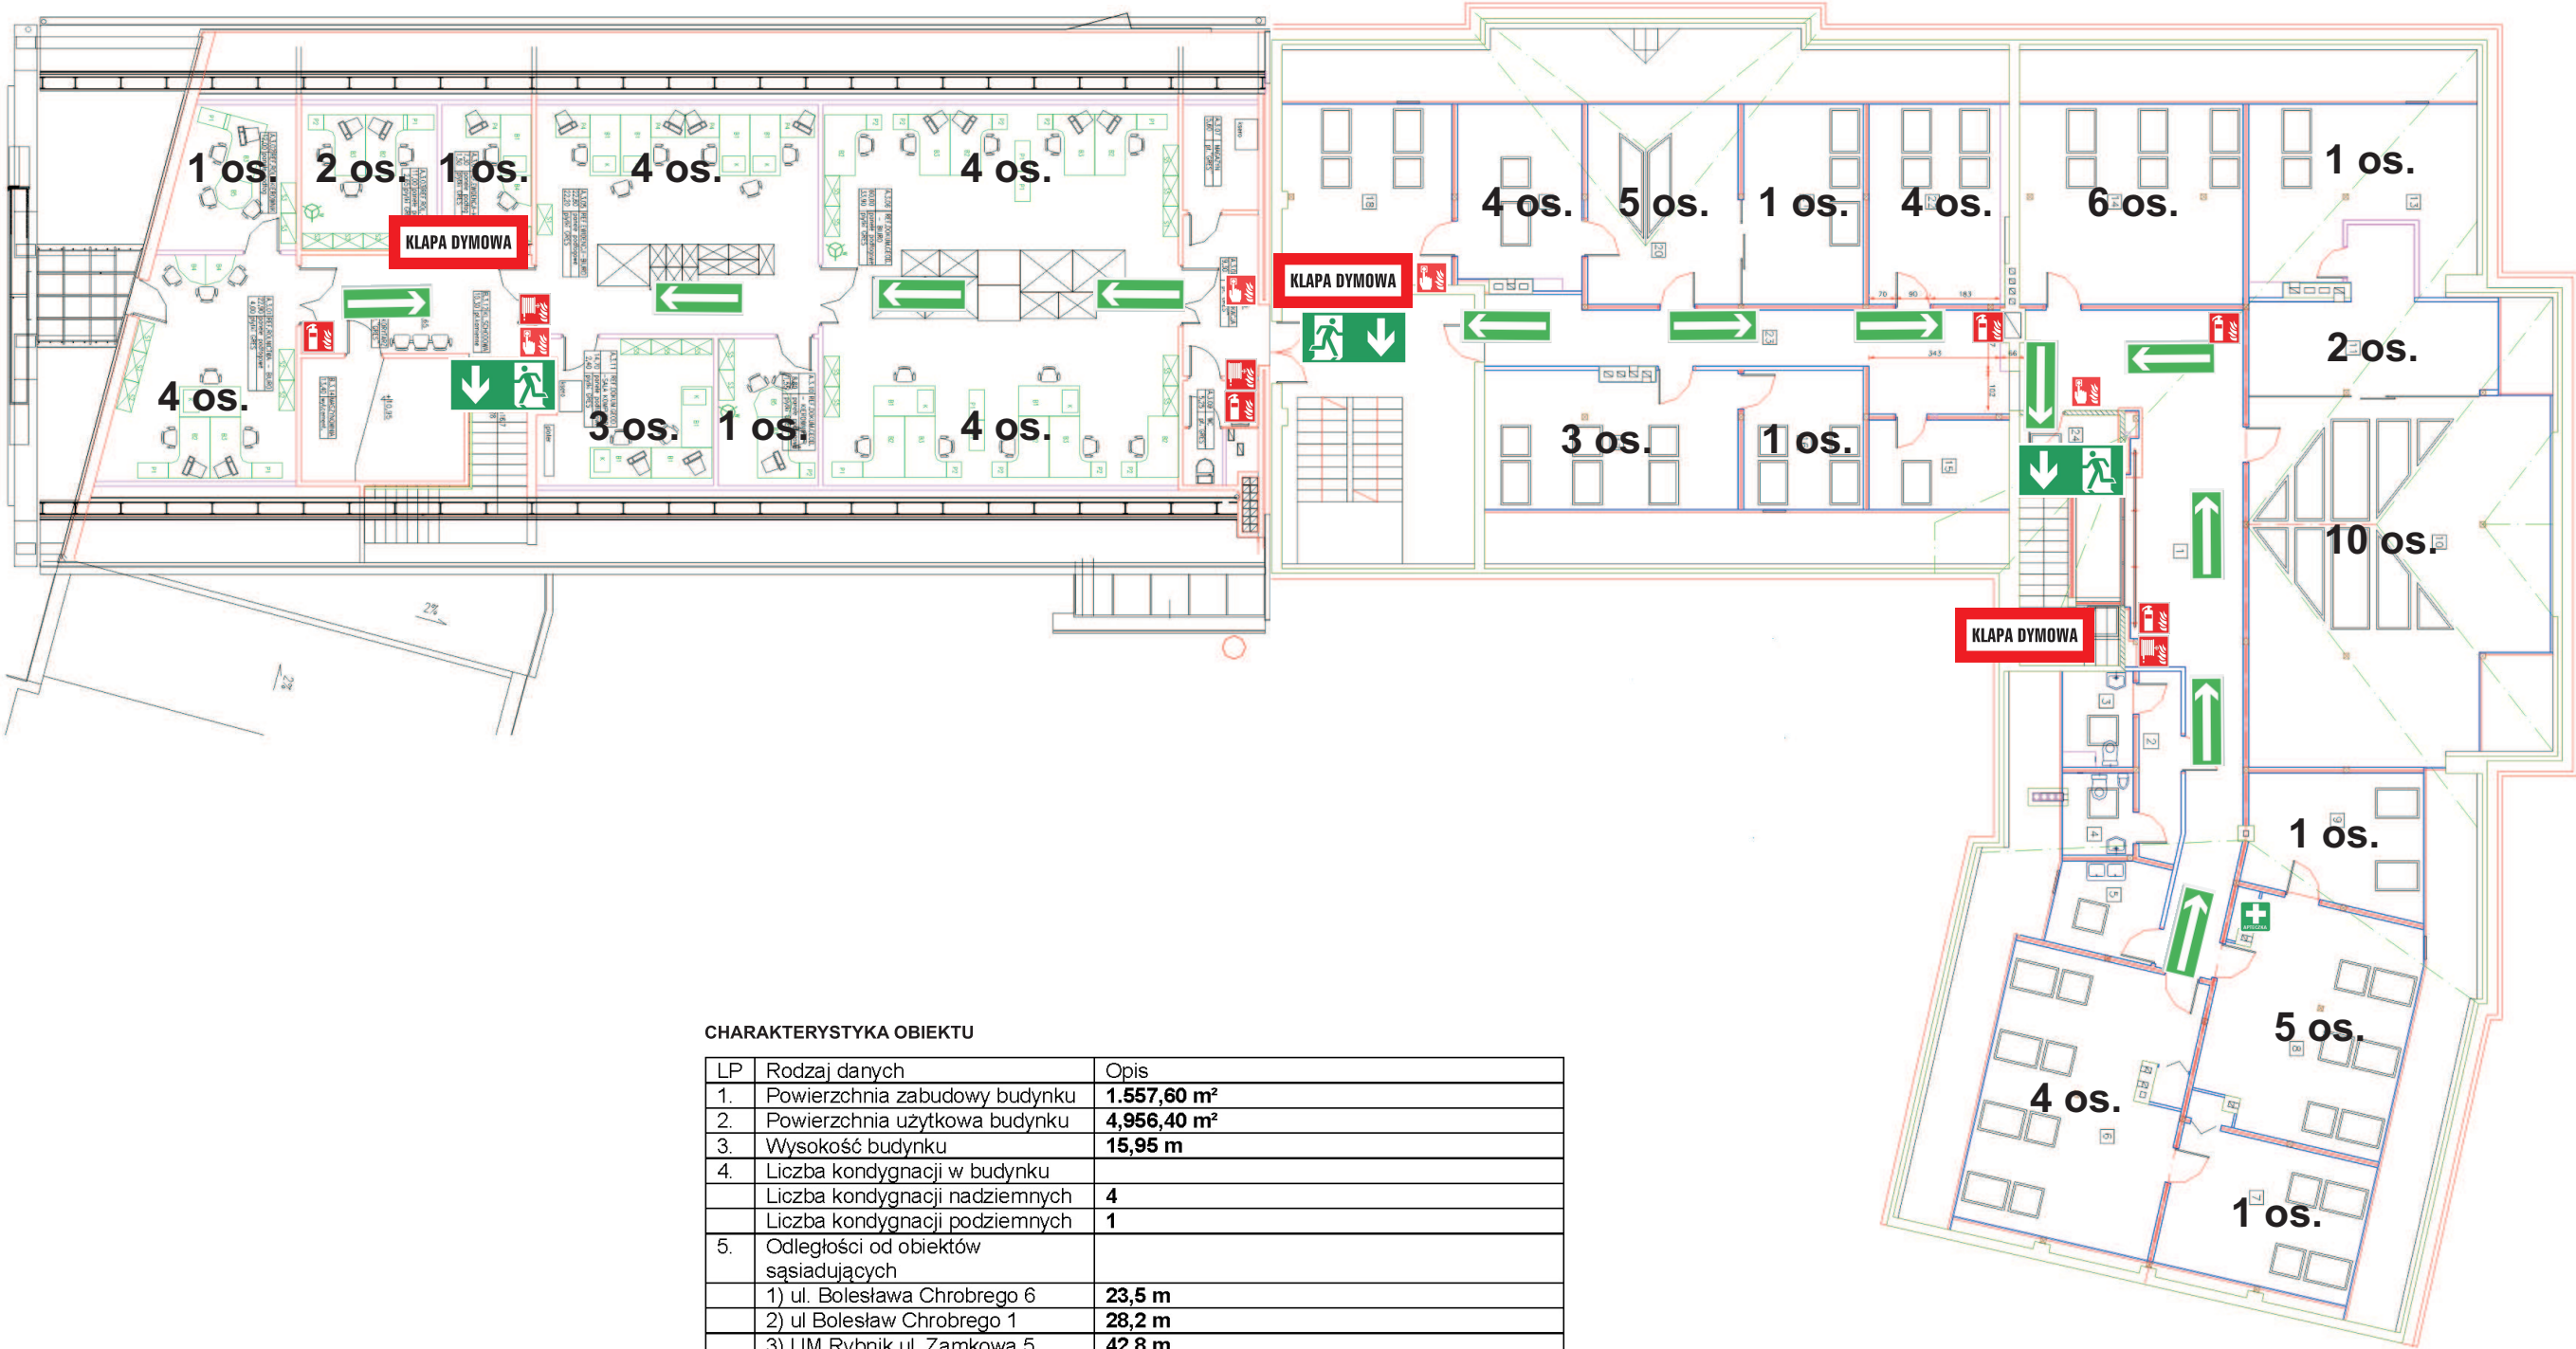

CHARAKTERYSTYKA OBIEKTU

LP	Rodzaj danych	Opis
1.	Powierzchnia zabudowy budynku	1.557,60 m ²
2.	Powierzchnia użytkowa budynku	4.956,40 m ²
3.	Wysokość budynku	15,95 m
4.	Liczba kondygnacji w budynku	
	Liczba kondygnacji nadziemnych	4
	Liczba kondygnacji podziemnych	1
5.	Odległości od obiektów sąsiadujących	
	1) ul. Bolesława Chrobrego 6	23,5 m
	2) ul. Bolesław Chrobrego 1	28,2 m
	3) UM Rybnik ul. Zamkowa 5	42,8 m
	4) ul. Miejska 2	19,5 m
	5) ul. Plac Kopernika 3	13,8 m
	6) ul. Bolesława Chrobrego 6 (rozdzielnia prądu)	6,5 m
6.	Parametry pożarowe występujących substancji palnych	W obiektach i placach nie będą przechowywane materiały niebezpieczne pożarowo.
7.	Gęstość obciążenia ogniowego w strefach pożarowych	Pom. biurowe: 500 MJ/m ² Pom. Techniczno magazynowe do 2000 MJ/m ² Archiwum zakładowe do 3000 MJ/m ²
8.	Kategorie zagrożeń ludzi	ZL III
9.	Przewidywane liczby osób na kondygnacji:	Poziom -1: 10 osób parter : 150 osób I piętro: 100 osób II piętro: 80 osób Poddasze 50 osób
10.	Lokalizacja pomieszczeń – stref zagrożenia wybuchem	Nie dotyczy
11.	Odległość budynku od miejsca koncentracji do ewakuacji:	40 m Dziedziniec przed „nową częścią urzędu”

Legenda:

Kierunek ewakuacji
Gaśnica
Hydrant
Wyjście ewakuacyjne
Tu jesteś
Alarm przeciwpożarowy ROP



Description:

Evacuation course
Fire extinguisher
Hydrant
Exit
You are here
Fire alarm