

UCHWAŁA NR 841/LI/2018
RADY MIASTA RYBNIKA

z dnia 11 października 2018 r.

w sprawie uchwalenia miejscowego planu zagospodarowania przestrzennego dla części miasta Rybnika obejmującej dwa obszary w rejonie ulic Wincentego Kadłubka i Wojciecha Bogusławskiego (MPZP 51-2)

Na podstawie art. 18 ust. 2 pkt 5 ustawy z dnia 8 marca 1990 r. o samorządzie gminnym (tekst jednolity Dz. U. z 2018 r. poz. 994 ze zm.), art. 20 ust. 1 ustawy z dnia 27 marca 2003 r. o planowaniu i zagospodarowaniu przestrzennym (tekst jednolity Dz. U. z 2017 r. poz. 1073 ze zm.), w związku z uchwałą Nr 587/XLI/2017 Rady Miasta Rybnika z dnia 19 października 2017 r. w sprawie przystąpienia do sporządzenia miejscowego planu zagospodarowania przestrzennego dla części miasta Rybnika obejmującej trzynaście obszarów w rejonie ulic Sławików, Ignacego Daszyńskiego, Władysława Webera, Lipowej, Gliwickiej, ks. Jana Pojdy, Wodzisławskiej, Wincentego Kadłubka, Wojciecha Bogusławskiego, Stawowej, Niedobczyckiej, Oskara Kolberga i Samotnej (MPZP 51), po stwierdzeniu, że projekt miejscowego planu zagospodarowania przestrzennego nie narusza ustaleń studium uwarunkowań i kierunków zagospodarowania przestrzennego miasta Rybnika przyjętego uchwałą Nr 370/XXIII/2016 Rady Miasta Rybnika z dnia 30 czerwca 2016 r.,

na wniosek Prezydenta Miasta Rybnika, po zaopiniowaniu przez Komisję Gospodarki Przestrzennej i Działalności Gospodarczej,

Rada Miasta Rybnika
uchwała:

Rozdział 1
Przepisy ogólne

§ 1. 1. Miejscowy plan zagospodarowania przestrzennego dla części miasta Rybnika obejmującej dwa obszary w rejonie ulic Wincentego Kadłubka i Wojciecha Bogusławskiego (MPZP 51-2), zwany dalej jest planem.

2. Plan obejmuje dwa obszary o łącznej powierzchni około 5,48 ha, przedstawione na rysunku planu.

§ 2. 1. Uchwała obejmuje ustalenia planu zawarte w treści uchwały, stanowiące tekst planu oraz w części graficznej planu, którą stanowi rysunek planu w skali 1:1000, będący załącznikami do uchwały:

- 1) załącznik nr 1 – obszar nr 1 w rejonie ulicy Wincentego Kadłubka;
- 2) załącznik nr 2 – obszar nr 2 w rejonie ulicy Wojciecha Bogusławskiego.

2. Integralną część uchwały stanowi rozstrzygnięcie niebędące ustaleniami planu - załącznik nr 3 - rozstrzygnięcie Rady Miasta Rybnika o sposobie realizacji, zapisanych w planie, inwestycji z zakresu infrastruktury technicznej, które należą do zadań własnych gminy, oraz zasadach ich finansowania, zgodnie z przepisami o finansach publicznych.

§ 3. 1. Następujące oznaczenia graficzne na rysunku planu są obowiązującymi ustaleniami planu:

- 1) granice obszarów objętych planem;
- 2) linie rozgraniczające tereny o różnym przeznaczeniu lub różnych zasadach zagospodarowania, zwane dalej liniami rozgraniczającymi;
- 3) nieprzekraczalne linie zabudowy;
- 4) symbole terenów o określonym przeznaczeniu oraz ustalonych zasadach i warunkach zagospodarowania:
 - a) **1/1MN, 1/2MN** – tereny zabudowy mieszkaniowej jednorodzinnej,
 - b) **1/1MW, 2/1MW, 2/2MW** – tereny zabudowy mieszkaniowej wielorodzinnej,
 - c) **1/1UM/MU** – teren zabudowy wielofunkcyjnej,
 - d) **1/1U, 2/1U** – tereny zabudowy usługowej,
 - e) **2/1ZP** – teren zieleni urządzonej,

f) **1/1ZNU** – teren zieleni nieurządzonej,

g) **1/1ZL** – teren lasów.

2. Określa się na rysunku planu granice terenów podlegających ochronie, na podstawie odrębnych przepisów, terenu górniczego:

1) granicę udokumentowanego złoża metanu z pokładów węgla kamiennego „Jankowice-Wschód”;

2) granicę obszaru górniczego „Jankowice-Wschód”;

3) granicę terenu górniczego „Jankowice-Wschód”.

3. Cały obszar nr 1 objęty planem znajduje się w granicach udokumentowanego złoża węgla kamiennego „Rymer”.

4. Cały obszar nr 2 objęty planem znajduje się w:

1) granicach udokumentowanego Lokalnego Zbiornika Wód Podziemnych Rybnik Nr 345;

2) granicach obszaru stanowiącego dobro kultury współczesnej.

§ 4. Określenia stosowane w uchwale oznaczają:

1) **teren** – wydzielona liniami rozgraniczającymi część obszaru objętego planem, o określonym przeznaczeniu i ustalonych zasadach lub warunkach zagospodarowania, wyróżniona symbolem terenu składającym się z numeru, ukośnika, numeru i oznaczenia literowego, w którym numer przed ukośnikiem oznacza kolejny obszar objęty planem, numer po ukośniku wyróżnia teren spośród innych terenów o tym samym przeznaczeniu na danym obszarze objętym planem, oznaczenie literowe oznacza przeznaczenie terenu;

2) **przeznaczenie podstawowe** – rodzaj przeznaczenia terenu, które zostało ustalone planem jako jedyne lub przeważające na danym terenie;

3) **przeznaczenie uzupełniające** – rodzaj przeznaczenia terenu, które uzupełnia przeznaczenie podstawowe;

4) **nieprzekraczalna linia zabudowy** – linia, w której może być usytuowana ściana budynku bez prawa jej przekraczania w kierunku linii rozgraniczającej terenu;

5) **sieci uzbrojenia** – przewody wodociągowe i kanalizacyjne, gazociągi, sieci ciepłownicze, linie kablowe sieci telekomunikacyjnej i elektroenergetycznej oraz inne podobne przewody wraz z urządzeniami niezbędnymi do ich funkcjonowania;

6) **wielkość powierzchni zabudowy** – parametr, wyrażony jako procentowy udział powierzchni zabudowy tj. powierzchni zabudowanej budynkami, liczonej po obrysie zewnętrznym ścian, a w przypadku nadwieszń, podcieni z podporami czy przejazdów – po obrysie zewnętrznym ścian wyższych kondygnacji, w powierzchni działki budowlanej;

7) **intensywność zabudowy** – w rozumieniu art. 15 ust. 1 pkt 6 ustawy o planowaniu i zagospodarowaniu przestrzennym (tekst jednolity Dz. U. z 2017 r. poz. 1073 ze zm.) tj. wskaźnik powierzchni całkowitej zabudowy w odniesieniu do powierzchni działki budowlanej;

8) **pozostałe obiekty budowlane** – każdy obiekt budowlany niebędący budynkiem;

9) **wysokość zabudowy:**

a) wysokość budynków,

b) wysokość pozostałych obiektów budowlanych – mierzona od poziomu terenu w najniższym punkcie styku z obiektem budowlanym do górnej krawędzi najwyżej położonego elementu obiektu budowlanego;

10) **biura** – obiekty lub lokale służące działalności związanej z funkcjonowaniem organizacji, zarządzaniem, finansami, ubezpieczeniami, doradztwem, pośrednictwem, wynajmem, projektowaniem, informatyką, archiwizowaniem, działalnością wydawniczą, reklamą, tłumaczeniami;

11) **gastronomia** – obiekty lub lokale służące działalności związanej z wyżywieniem i obsługą gastronomiczną, w tym restauracje, stołówki, bary, kawiarnie;

12) **handel detaliczny** – obiekty lub lokale służące sprzedaży detalicznej o powierzchni sprzedaży nie większej niż 2000 m², z wyłączeniem stacji paliw;

- 13) **kultura** – obiekty lub lokale służące działalności związanej z upowszechnianiem kultury, w tym domy kultury, kluby tematyczne, biblioteki, kina, teatry, filharmonie, opery, muzea, galerie sztuki, wystawy i ekspozycje;
- 14) **obsługa komunikacji drogowej** – obiekty lub lokale związane z obsługą ruchu drogowego, w tym miejsca obsługi podróżnych, stacje paliw, myjnie samochodowe i garaże dla samochodów osobowych;
- 15) **opieka nad zwierzętami** – obiekty lub lokale służące działalności związanej z opieką nad zwierzętami, w tym gabinety i lecznice weterynaryjne;
- 16) **opieka społeczna i socjalna** – obiekty lub lokale służące działalności związanej z opieką społeczną i socjalną, w tym domy pomocy społecznej, domy dziecka i schroniska dla bezdomnych;
- 17) **rozrywka** – obiekty lub lokale służące działalności związanej z rozrywką, w tym dyskoteki, kluby muzyczne, puby, kasyna, punkty gier losowych, kręgielnie;
- 18) **sport i rekreacja** – obiekty lub lokale służące działalności związanej z usługami sportu i rekreacji, w tym stadiony, hale sportowe, boiska, pola golfowe, tory wyścigowe, baseny, siłownie, łaźnie i sauny;
- 19) **usługi drobne** – obiekty lub lokale służące działalności związanej z wytwarzaniem artykułów użytku osobistego, domowego i biurowego, w tym obiekty lub lokale usług krawieckich, szewskich, rymarskich, fotograficznych, introligatorskich, jubilerskich, lutniczych, zegarmistrzowskich, ślusarskich, stolarskich i szklarskich;
- 20) **usługi naprawcze** – obiekty lub lokale służące działalności związanej z konserwacją i naprawą artykułów użytku osobistego, domowego i biurowego oraz naprawą i diagnostyką pojazdów;
- 21) **usługi obsługi ruchu turystycznego** – obiekty hotelarskie w rozumieniu art. 36 ustawy z dnia 29 sierpnia 1997 r. o usługach turystycznych (tekst jednolity Dz. U. z 2017 r. poz. 1553 ze zm.), w których są świadczone usługi hotelarskie;
- 22) **usługi oświatowo-wychowawcze** – obiekty lub lokale służące działalności związanej z oświatą i wychowaniem, w tym żłobki, przedszkola, szkoły oraz świetlice, z wyjątkiem uczelni wyższych;
- 23) **usługi pielęgnacyjne** – obiekty lub lokale służące działalności związanej z usługami kosmetyczno-pielęgnacyjnymi, w tym gabinety kosmetyczne, fryzjerskie, studia wizażu, studia tatuażu i solaria;
- 24) **usługi zdrowia** – obiekty lub lokale służące działalności związanej z opieką medyczną, w tym gabinety lekarskie, pracownie medyczne, przychodnie oraz szpitale;
- 25) **zabudowa mieszkaniowa jednorodzinna** – budynek lub zespół budynków mieszkalnych jednorodzinnych wraz z obiektami towarzyszącymi;
- 26) **zabudowa mieszkaniowa wielorodzinna** – budynek mieszkalny zawierający więcej niż dwa mieszkania lub zespół takich budynków.

Rozdział 2

Ustalenia dla wszystkich obszarów objętych planem

§ 5. W zakresie zasad ochrony i kształtowania ładu przestrzennego:

- 1) nakazuje się lokalizowanie budynków na obszarach planu zgodnie z wyznaczonymi na rysunku planu nieprzekraczalnymi liniami zabudowy;
- 2) wobec legalnie istniejących w dniu wejścia w życie planu miejscowego obiektów budowlanych, niezgodnych z jego ustaleniami, dopuszcza się:
 - a) w przypadku ich zlokalizowania w całości lub w części poza wyznaczonymi w planie nieprzekraczalnymi liniami zabudowy, zmianę sposobu ich użytkowania oraz prowadzenia w tych obiektach robót budowlanych za wyjątkiem rozbudowy poza te linie,
 - b) w przypadku niezgodności z przeznaczeniem poszczególnych terenów, w których się znajdują, prowadzenie w tych obiektach robót budowlanych za wyjątkiem odbudowy, rozbudowy lub nadbudowy,
 - c) w przypadku niezgodności z parametrami i wskaźnikami kształtowania zabudowy oraz zagospodarowania terenu określonymi w planie dla poszczególnych terenów, w których się znajdują, zmianę sposobu ich użytkowania oraz prowadzenia w tych obiektach robót budowlanych za wyjątkiem odbudowy, rozbudowy lub nadbudowy;

- 3) zakazuje się stosowania pokrycia elewacji w formie paneli z tworzyw sztucznych typu sidding lub blachy falistej na terenach oznaczonych symbolami **1/1MN, 1/2MN, 1/1MW, 2/1MW, 2/2MW, 1/1UM/MU**;
- 4) dopuszcza się stosowanie na obiektach budowlanych każdego rodzaju dachu z zastrzeżeniem, że kąt nachylenia połaci dachu nie może być większy niż 45⁰, a w przypadku dachu mansardowego nie większy niż 75⁰;
- 5) dopuszcza się sytuowanie budynku na działce budowlanej w odległości 1,5 m od granicy tej działki lub bezpośrednio przy jej granicy, z zastrzeżeniem pkt 1;
- 6) dopuszcza się na terenach oznaczonych symbolami **1/1MN, 1/2MN, 1/1MW, 2/1MW, 2/2MW, 1/1UM/MU, 1/1U, 2/1U** lokalizowanie parkingów dla samochodów osobowych;
- 7) dopuszcza się na wszystkich terenach lokalizowanie dojeżdż, dojazdów, w tym do działek budowlanych, oraz ścieżek rowerowych, za wyjątkiem terenu oznaczonego symbolem **1/1ZL**;
- 8) dopuszcza się lokalizowanie sieci uzbrojenia na wszystkich terenach za wyjątkiem terenu oznaczonego symbolem **1/1ZL**, z zastrzeżeniem pkt 9 i 10;
- 9) dopuszcza się lokalizowanie infrastruktury telekomunikacyjnej o maksymalnej wysokości zabudowy 25 m na terenach oznaczonych symbolami **1/1MW, 2/1MW, 2/2MW, 1/1U, 2/1U, 2/1ZP, 1/1ZNU**;
- 10) dopuszcza się lokalizowanie infrastruktury telekomunikacyjnej o nieznacznym oddziaływaniu o maksymalnej wysokości zabudowy 10 m na terenach oznaczonych symbolami **1/1MN, 1/2MN, 1/1UM/MU**.

§ 6. W zakresie zasad ochrony środowiska, przyrody i krajobrazu:

- 1) dopuszcza się poziom hałasu:
 - a) dla terenów oznaczonych symbolami **1/1MN, 1/2MN, 1/1MW, 2/1MW, 2/2MW** jak dla terenów pod zabudowę mieszkaniową,
 - b) dla terenu oznaczonego symbolem **1/1UM/MU** jak dla terenów na cele mieszkaniowo-usługowe,
 - c) dla terenu oznaczonego symbolem **2/1U** jak dla terenów pod budynki związane ze stałym lub czasowym pobytem dzieci i młodzieży;
- 2) nakaz zachowania istniejących drzew, z zastrzeżeniem pkt 3;
- 3) dopuszcza się usunięcie istniejących drzew w sytuacji gdy stanowią one bezpośrednie zagrożenie dla życia lub mienia bądź kolidują z planowanym zagospodarowaniem terenu wyłącznie w sytuacji wykonania nasadzeń zastępczych bądź przesadzeń.

§ 7. W zakresie zasad ochrony dziedzictwa kulturowego i zabytków, w tym krajobrazów kulturowych, oraz dóbr kultury współczesnej:

- 1) ustala się ochronę konserwatorską w ramach obszaru stanowiącego dobro kultury współczesnej (całego obszaru nr 2 objętego planem);
- 2) ochrona konserwatorska, o której mowa w pkt 1, obejmuje:
 - a) nakaz zachowania kompozycji założenia – układu budynków oraz zieleni,
 - b) nakaz zachowania podstawowych cech budynków – wysokości, gabarytów i kształtu dachu.

§ 8. Obowiązują następujące ustalenia dotyczące granic i sposobów zagospodarowania terenów podlegających ochronie, na podstawie odrębnych przepisów, terenu górniczego:

- 1) na obszarze nr 1 objętym planem występuje udokumentowane złożę węgla kamiennego „Rymer”;
- 2) na obszarze nr 2 objętym planem występuje udokumentowane złożę metanu z pokładów węgla kamiennego „Jankowice-Wschód”;
- 3) obszar nr 2 objęty planem zlokalizowany jest w granicach obszaru i terenu górniczego „Jankowice-Wschód”;
- 4) obszar nr 2 objęty planem znajduje się w granicach udokumentowanego Lokalnego Zbiornika Wód Podziemnych Rybnik Nr 345;
- 5) w obszarze i terenie górniczym, o których mowa w pkt 3, nakaz uwzględniania aktualnych czynników geologiczno-górniczych przy budowie bądź przebudowie obiektów budowlanych.

§ 9. 1. W zakresie szczegółowych zasad i warunków scalania i podziału nieruchomości ustala się:

- 1) minimalna powierzchnia nowo wydzielanych działek – 200 m²;
- 2) minimalna szerokość frontów działek – 6 m;
- 3) kąt położenia granicy działek do pasa drogowego zawarty w przedziale pomiędzy 60° a 120°.

2. Nie ustala się obszarów wymagających przeprowadzenia scaleń i podziałów nieruchomości.

§ 10. Ustala się następujące zasady modernizacji, rozbudowy i budowy systemów komunikacji:

- 1) obsługa komunikacyjna obszaru nr 1 poprzez przyległą do tego obszaru drogę publiczną klasy drogi zbiorczej (ulica Hetmańska) oraz przyległą drogę publiczną klasy drogi dojazdowej (ulica Wincentego Kadłubka);
- 2) obsługa komunikacyjna obszaru nr 2 poprzez przyległe do tego obszaru drogi publiczne klasy drogi dojazdowej (ulica Żurawia i Wojciecha Bogusławskiego) oraz przyległy ciąg pieszojezdny (ulicy Józefa Elsnera);
- 3) nakaz zapewnienia co najmniej:
 - a) 2 miejsc do parkowania na 1 lokal mieszkalny w zabudowie mieszkaniowej jednorodzinnej,
 - b) 2 miejsc do parkowania na 1 lokal mieszkalny w zabudowie mieszkaniowej wielorodzinnej oraz 1 miejsca przeznaczonego na parkowanie pojazdów zaopatrzonych w kartę parkingową na każde rozpoczęte 15 miejsc do parkowania,
 - c) 1 miejsca do parkowania na każde 35 m² powierzchni użytkowej lokalu usługowego, lecz nie mniej niż 2 miejsc do parkowania oraz 1 miejsca przeznaczonego na parkowanie pojazdów zaopatrzonych w kartę parkingową na każde 15 miejsc do parkowania,
 - d) 1 miejsca do parkowania na 1 lokal mieszkalny lokalizowany w budynkach o innych funkcjach niż mieszkaniowe oraz 1 miejsca do parkowania przeznaczonego na parkowanie pojazdów zaopatrzonych w kartę parkingową na każde 15 miejsc do parkowania;
- 4) nakazuje się lokalizowanie wszystkich miejsc do parkowania przewidzianych do obsługi w ramach działek budowlanych, na których te obiekty są usytuowane;
- 5) nakazuje się lokalizowanie miejsc do parkowania przeznaczonych na parkowanie pojazdów zaopatrzonych w kartę parkingową przy głównym wejściu do budynku;
- 6) dopuszcza się realizację miejsc do parkowania, w tym miejsc przeznaczonych na parkowanie pojazdów zaopatrzonych w kartę parkingową, w formie:
 - a) garaży:
 - nadziemnych,
 - podziemnych,
 - wbudowanych w budynki,
 - b) parkingów:
 - nadziemnych,
 - podziemnych,
 - wbudowanych w budynki,
 - na dachach budynków;
- 7) nakaz lokalizowania potrzebnej liczby miejsc do parkowania rowerów przy bądź w budynkach użyteczności publicznej.

§ 11. 1. W zakresie zasad modernizacji, rozbudowy i budowy infrastruktury technicznej dopuszcza się lokalizowanie sieci uzbrojenia na obszarach objętych planem poza liniami rozgraniczającymi przyległych do obszarów objętych planem dróg publicznych o ile jest to technicznie uzasadnione w powiązaniu z fizjografią, istniejącymi obiektami, kierunkami ogrodzeń lub kierunkami podziałów własnościowych oraz w sposób umożliwiający realizację ustalonego dla danego terenu zagospodarowania i kształtowania zabudowy zgodnej z jego przeznaczeniem.

2. W zakresie zaopatrzenia w wodę, w tym do celów przeciwpożarowych, ustala się zaopatrzenie w wodę z istniejącej bądź projektowanej sieci wodociągowej.

3. W zakresie odprowadzania ścieków:

- 1) nakazuje się odprowadzanie ścieków bytowych do miejskiej kanalizacji sanitarnej, z zastrzeżeniem przepisów ustawy z dnia 13 września 1996 r. o utrzymaniu czystości i porządku w gminach (tekst jednolity Dz. U. z 2018 r. poz. 1454);
- 2) nakazuje się odprowadzenie wód opadowych i roztopowych do miejskiej kanalizacji deszczowej, wprowadzającej wyżej wymienione wody do ziemi lub do wód powierzchniowych, z zastrzeżeniem pkt 3;
- 3) dopuszcza się do czasu zrealizowania kanalizacji deszczowej odprowadzanie wód opadowych i roztopowych do ziemi i do wód po uprzednim zabezpieczeniu przed przedostawaniem zanieczyszczonych wód do ziemi i do wód.

4. W zakresie zaopatrzenia w energię elektryczną – dostawa energii elektrycznej z istniejącej i projektowanej sieci elektroenergetycznej.

5. W zakresie zaopatrzenia w gaz – dostawa gazu z istniejącej i projektowanej sieci gazowej.

6. W zakresie zaopatrzenia w ciepło – dostawa ciepła:

- 1) poprzez lokalne bądź indywidualne źródło ciepła z wykorzystaniem istniejącej sieci gazowej lub elektroenergetycznej,
- 2) poprzez odnawialne źródło ciepła,
- 3) z projektowanej sieci ciepłowniczej.

7. W zakresie gospodarki odpadami – nakaz lokalizowania miejsc na pojemniki służące do czasowego gromadzenia odpadów stałych jako osłoniętych od strony dróg publicznych.

8. W zakresie telekomunikacji – obsługa telekomunikacyjna z istniejącej i projektowanej sieci telekomunikacyjnej.

§ 12. Stawka procentowa, na podstawie której ustala się opłatę, o której mowa w art. 36 ust. 4 ustawy z dnia 27 marca 2003 r. o planowaniu i zagospodarowaniu przestrzennym, wynosi 30%.

§ 13. Ustala się następujące sposoby usytuowania obiektów budowlanych w stosunku do dróg i innych terenów publicznie dostępnych oraz do granic przyległych nieruchomości, kolorystykę obiektów budowlanych oraz pokrycie dachów:

- 1) w przypadku kąta położenia granicy działki w stosunku do pasa drogowego wynoszącego od 60° do 120° – nakaz sytuowania budynków równoległe do drogi;
- 2) nakaz stosowania kolorystyki elewacji budynków w odcieniach beżu i szarości, a także w naturalnych kolorach użytych materiałów;
- 3) dopuszcza się zróżnicowania barwne na cofniętych lub wysuniętych partiach fasad (cokoły, pilastry, belkowania, obramienia okien) i innych elementach podziałów pionowych i poziomych;
- 4) dopuszcza się stosowania każdego rodzaju pokrycia dachu.

§ 14. Ustala się minimalną powierzchnię nowo wydzielonych działek budowlanych:

- 1) dla zabudowy mieszkaniowej jednorodzinnej bliźniaczej – 500 m²;
- 2) dla zabudowy mieszkaniowej jednorodzinnej wolno stojącej – 700 m².

Rozdział 3

Ustalenia dotyczące przeznaczenia terenów, a także ustalenia dotyczące zasad kształtowania zabudowy oraz wskaźników zagospodarowania terenu

§ 15. 1. Wyznacza się tereny zabudowy mieszkaniowej jednorodzinnej, oznaczone symbolami 1/1MN, 1/2MN, dla których ustala się przeznaczenie podstawowe – zabudowa mieszkaniowa jednorodzinna.

2. Dla terenów wyznaczonych w ust. 1 ustala się następujące parametry i wskaźniki kształtowania zabudowy oraz zagospodarowania terenu:

- 1) nakazuje się realizację zabudowy w formie wolno stojącej lub bliźniaczej;

- 2) dopuszcza się lokalizowanie w budynku mieszkalnym jednorodzinnym lokalu użytkowego, o którym mowa w art. 3 pkt 2a ustawy z dnia 7 lipca 1994 r. Prawo budowlane (tekst jednolity Dz. U. z 2018 r. poz. 1202 ze zm.), o funkcji usługowej, w ramach której dopuszcza się:
- a) biura,
 - b) handel detaliczny,
 - c) sport i rekreację wyłącznie w zakresie siłowni, łaźni i saun,
 - d) usługi drobne za wyjątkiem lokalu usług ślusarskich, stolarskich i szklarskich,
 - e) usługi naprawcze za wyjątkiem lokalu służącego działalności związanej z naprawą i diagnostyką pojazdów,
 - f) usługi pielęgnacyjne,
 - g) usługi zdrowia wyłącznie w zakresie gabinetów lekarskich;
- 3) linie zabudowy – zgodnie z § 5 pkt 1;
- 4) maksymalna wielkość powierzchni zabudowy w stosunku do powierzchni działki budowlanej – 35%;
- 5) intensywność zabudowy:
- a) minimalna - 0,02,
 - b) maksymalna - 0,9;
- 6) minimalny udział procentowy powierzchni biologicznie czynnej w odniesieniu do powierzchni działki budowlanej – 35%;
- 7) maksymalna wysokość zabudowy:
- a) budynki – 10 m,
 - b) budynki gospodarcze i garaże wolno stojące – 6 m,
 - c) wiaty i altany – 3,5 m,
 - d) pozostałe obiekty budowlane – 10 m;
- 8) geometria dachu – zgodnie z § 5 pkt 4.

§ 16. 1. Wyznacza się teren zabudowy mieszkaniowej wielorodzinnej, oznaczony symbolem **1/1MW**, dla którego ustala się przeznaczenie podstawowe – zabudowa mieszkaniowa wielorodzinna.

2. Dla terenu wyznaczonego w ust. 1 ustala się następujące parametry i wskaźniki kształtowania zabudowy oraz zagospodarowania terenu:

- 1) dopuszcza się lokalizowanie w parterach budynków mieszkalnych wielorodzinnych lokali użytkowych, o funkcji usługowej, w ramach której dopuszcza się:
- a) biura,
 - b) handel detaliczny,
 - c) sport i rekreację wyłącznie w zakresie siłowni, łaźni i saun,
 - d) usługi drobne za wyjątkiem lokali usług ślusarskich, stolarskich i szklarskich,
 - e) usługi naprawcze za wyjątkiem lokali służących działalności związanej z naprawą i diagnostyką pojazdów,
 - f) usługi pielęgnacyjne,
 - g) usługi zdrowia wyłącznie w zakresie gabinetów lekarskich;
- 2) linie zabudowy – zgodnie z § 5 pkt 1;
- 3) maksymalna wielkość powierzchni zabudowy w stosunku do powierzchni działki budowlanej – 30%;
- 4) intensywność zabudowy:
- a) minimalna - 0,025,
 - b) maksymalna - 1,2;

- 5) minimalny udział procentowy powierzchni biologicznie czynnej w odniesieniu do powierzchni działki budowlanej – 40%;
- 6) maksymalna wysokość zabudowy:
 - a) budynki – 14 m,
 - b) pozostałe obiekty budowlane – 25 m;
- 7) geometria dachu – zgodnie z § 5 pkt 4.

§ 17. 1. Wyznacza się tereny zabudowy mieszkaniowej wielorodzinnej, oznaczone symbolami **2/1MW**, **2/2MW**, dla których ustala się przeznaczenie podstawowe – zabudowa mieszkaniowa wielorodzinna.

2. Dla terenów wyznaczonych w ust. 1 ustala się następujące parametry i wskaźniki kształtowania zabudowy oraz zagospodarowania terenu:

- 1) dopuszcza się lokalizowanie w parterach budynków mieszkalnych wielorodzinnych lokali użytkowych, o funkcji usługowej, w ramach której dopuszcza się:
 - a) biura,
 - b) handel detaliczny,
 - c) sport i rekreację wyłącznie w zakresie siłowni, łaźni i saun,
 - d) usługi drobne za wyjątkiem lokali usług ślusarskich, stolarskich i szklarskich,
 - e) usługi naprawcze za wyjątkiem lokali służących działalności związanej z naprawą i diagnostyką pojazdów,
 - f) usługi pielęgnacyjne,
 - g) usługi zdrowia wyłącznie w zakresie gabinetów lekarskich;
- 2) linie zabudowy – zgodnie z § 5 pkt 1;
- 3) maksymalna wielkość powierzchni zabudowy w stosunku do powierzchni działki budowlanej – 30%;
- 4) intensywność zabudowy:
 - a) minimalna - 0,025,
 - b) maksymalna - 1,4;
- 5) minimalny udział procentowy powierzchni biologicznie czynnej w odniesieniu do powierzchni działki budowlanej – 40%;
- 6) maksymalna wysokość zabudowy:
 - a) budynki – 18 m,
 - b) pozostałe obiekty budowlane – 25 m;
- 7) geometria dachu – zgodnie z § 5 pkt 4.

§ 18. 1. Wyznacza się teren zabudowy wielofunkcyjnej (usługowo-mieszkaniowej lub mieszkaniowo-usługowej), oznaczony symbolem **1/1UM/MU**, dla którego ustala się przeznaczenie podstawowe:

- 1) zabudowa mieszkaniowa jednorodzinna;
- 2) zabudowa usługowa, w ramach której dopuszcza się:
 - a) biura,
 - b) handel detaliczny wyłącznie w zakresie obiektów i lokali służących sprzedaży detalicznej o powierzchni sprzedaży nie większej niż 400 m²,
 - c) gastronomię,
 - d) kulturę,
 - e) rozrywkę za wyjątkiem dyskotek, klubów muzycznych, kasyn i punktów gier losowych,
 - f) sport i rekreację wyłącznie w zakresie siłowni, łaźni i saun,

- g) usługi drobne za wyjątkiem obiektów i lokali usług ślusarskich, stolarskich i szklarskich,
- h) usługi naprawcze za wyjątkiem obiektów i lokali służących działalności związanej z naprawą i diagnostyką pojazdów,
- i) usługi obsługi ruchu turystycznego,
- j) usługi pielęgnacyjne,
- k) usługi zdrowia wyłącznie w zakresie gabinetów lekarskich.

2. Dla terenu wyznaczonego w ust. 1 ustala się następujące parametry i wskaźniki kształtowania zabudowy oraz zagospodarowania terenu:

- 1) linie zabudowy – zgodnie z § 5 pkt 1;
- 2) maksymalna wielkość powierzchni zabudowy w stosunku do powierzchni działki budowlanej – 35%;
- 3) intensywność zabudowy:
 - a) minimalna – 0,02,
 - b) maksymalna – 0,9;
- 4) minimalny udział procentowy powierzchni biologicznie czynnej w odniesieniu do powierzchni działki budowlanej – 35%;
- 5) maksymalna wysokość zabudowy:
 - a) budynki – 12 m,
 - b) budynki gospodarcze i garaże wolno stojące – 6 m,
 - c) wiaty i altany – 3,5 m,
 - d) pozostałe obiekty budowlane – 10 m;
- 6) geometria dachu – zgodnie z § 5 pkt 4.

§ 19. 1. Wyznacza się teren zabudowy usługowej, oznaczony symbolem **1/1U**, dla którego ustala się przeznaczenie podstawowe – zabudowa usługowa, w ramach której dopuszcza się:

- 1) biura;
- 2) gastronomię;
- 3) handel detaliczny;
- 4) kulturę;
- 5) usługi oświatowo-wychowawcze;
- 6) obsługę komunikacji drogowej wyłącznie w zakresie garaży dla samochodów osobowych;
- 7) opiekę nad zwierzętami;
- 8) opiekę społeczną i socjalną;
- 9) sport i rekreację za wyjątkiem stadionów, pól golfowych i torów wyścigowych;
- 10) usługi drobne za wyjątkiem obiektów i lokali usług ślusarskich, stolarskich i szklarskich;
- 11) usługi naprawcze za wyjątkiem obiektów i lokali służących działalności związanej z naprawą i diagnostyką pojazdów;
- 12) usługi pielęgnacyjne;
- 13) usługi zdrowia za wyjątkiem szpitali.

2. Dla terenu wyznaczonego w ust. 1 ustala się następujące parametry i wskaźniki kształtowania zabudowy oraz zagospodarowania terenu:

- 1) linie zabudowy – zgodnie z § 5 pkt 1;
- 2) maksymalna wielkość powierzchni zabudowy w stosunku do powierzchni działki budowlanej – 35%;

3) intensywność zabudowy:

- a) minimalna – 0,2,
- b) maksymalna – 0,9;

4) minimalny udział procentowy powierzchni biologicznie czynnej w odniesieniu do powierzchni działki budowlanej – 35%;

5) maksymalna wysokość zabudowy:

- a) budynki usługowe – 12 m,
- b) pozostałe obiekty budowlane – 25 m;

6) geometria dachu – zgodnie z § 5 pkt 4.

§ 20. 1. Wyznacza się teren zabudowy usługowej, oznaczony symbolem **2/1U**, dla którego ustala się przeznaczenie podstawowe – zabudowa usługowa, w ramach której dopuszcza się:

- 1) biura;
- 2) gastronomię wyłącznie w zakresie stołówek;
- 3) handel detaliczny wyłącznie w zakresie obiektów lub lokali służących sprzedaży detalicznej o powierzchni sprzedaży nie większej niż 100 m²;
- 4) kulturę;
- 5) sport i rekreację za wyjątkiem stadionów, pól golfowych i torów wyścigowych;
- 6) usługi oświatowo-wychowawcze;
- 7) usługi zdrowia wyłącznie w zakresie gabinetów lekarskich.

2. Dla terenu wyznaczonego w ust. 1 ustala się następujące parametry i wskaźniki kształtowania zabudowy oraz zagospodarowania terenu:

- 1) linie zabudowy – zgodnie z § 5 pkt 1;
- 2) maksymalna wielkość powierzchni zabudowy w stosunku do powierzchni działki budowlanej – 40%;
- 3) intensywność zabudowy:
 - a) minimalna – 0,2,
 - b) maksymalna – 0,8;
- 4) minimalny udział procentowy powierzchni biologicznie czynnej w odniesieniu do powierzchni działki budowlanej – 30%;
- 5) maksymalna wysokość zabudowy:
 - a) budynki usługowe – 12 m,
 - b) pozostałe obiekty budowlane – 25 m;
- 6) geometria dachu – zgodnie z § 5 pkt 4.

§ 21. 1. Wyznacza się teren zieleni urządzonej, oznaczony symbolem **2/1ZP**, dla którego ustala się przeznaczenie podstawowe – zieleń urządzona.

2. W terenie wyznaczonym w ust. 1 dopuszcza się wiaty i altany.

3. Dla terenu wyznaczonego w ust. 1 ustala się następujące parametry i wskaźniki kształtowania oraz zagospodarowania terenu:

- 1) minimalny udział procentowy powierzchni biologicznie czynnej w odniesieniu do powierzchni działki budowlanej – 60 %;
- 2) maksymalna wysokość zabudowy:
 - a) wiaty i altany – 3,5 m,

b) pozostałe obiekty budowlane - 25 m;

3) geometria dachu – zgodnie z § 5 pkt 4.

§ 22. 1. Wyznacza się teren zieleni nieurządzonej, oznaczony symbolem **1/1ZNU**, dla którego ustala się przeznaczenie podstawowe – zieleń nieurządzona.

2. W terenie wyznaczonym w ust. 1 dopuszcza się:

1) stawy;

2) obiekty związane z produkcją rybacką.

3. Dla terenu wyznaczonego w ust. 1 ustala się następujące parametry i wskaźniki kształtowania oraz zagospodarowania terenu:

1) maksymalna wielkość powierzchni zabudowy w stosunku do powierzchni działki budowlanej – 10%;

2) intensywność zabudowy:

a) minimalna – 0,01,

b) maksymalna – 0,1;

3) minimalny udział procentowy powierzchni biologicznie czynnej w odniesieniu do powierzchni działki budowlanej – 80%;

4) maksymalna wysokość zabudowy – obiekty związane z produkcją rybacką – 6 m;

5) geometria dachu – zgodnie z § 5 pkt 4.


§ 23. Wyznacza się teren lasu, oznaczony symbolem **1/1ZL**, dla którego ustala się przeznaczenie podstawowe – las.

Rozdział 4 **Przepisy końcowe**


§ 24. Uchwała wchodzi w życie po upływie 14 dni od dnia ogłoszenia w Dzienniku Urzędowym Województwa Śląskiego.

Przewodniczący Rady Miasta

Jan Mura

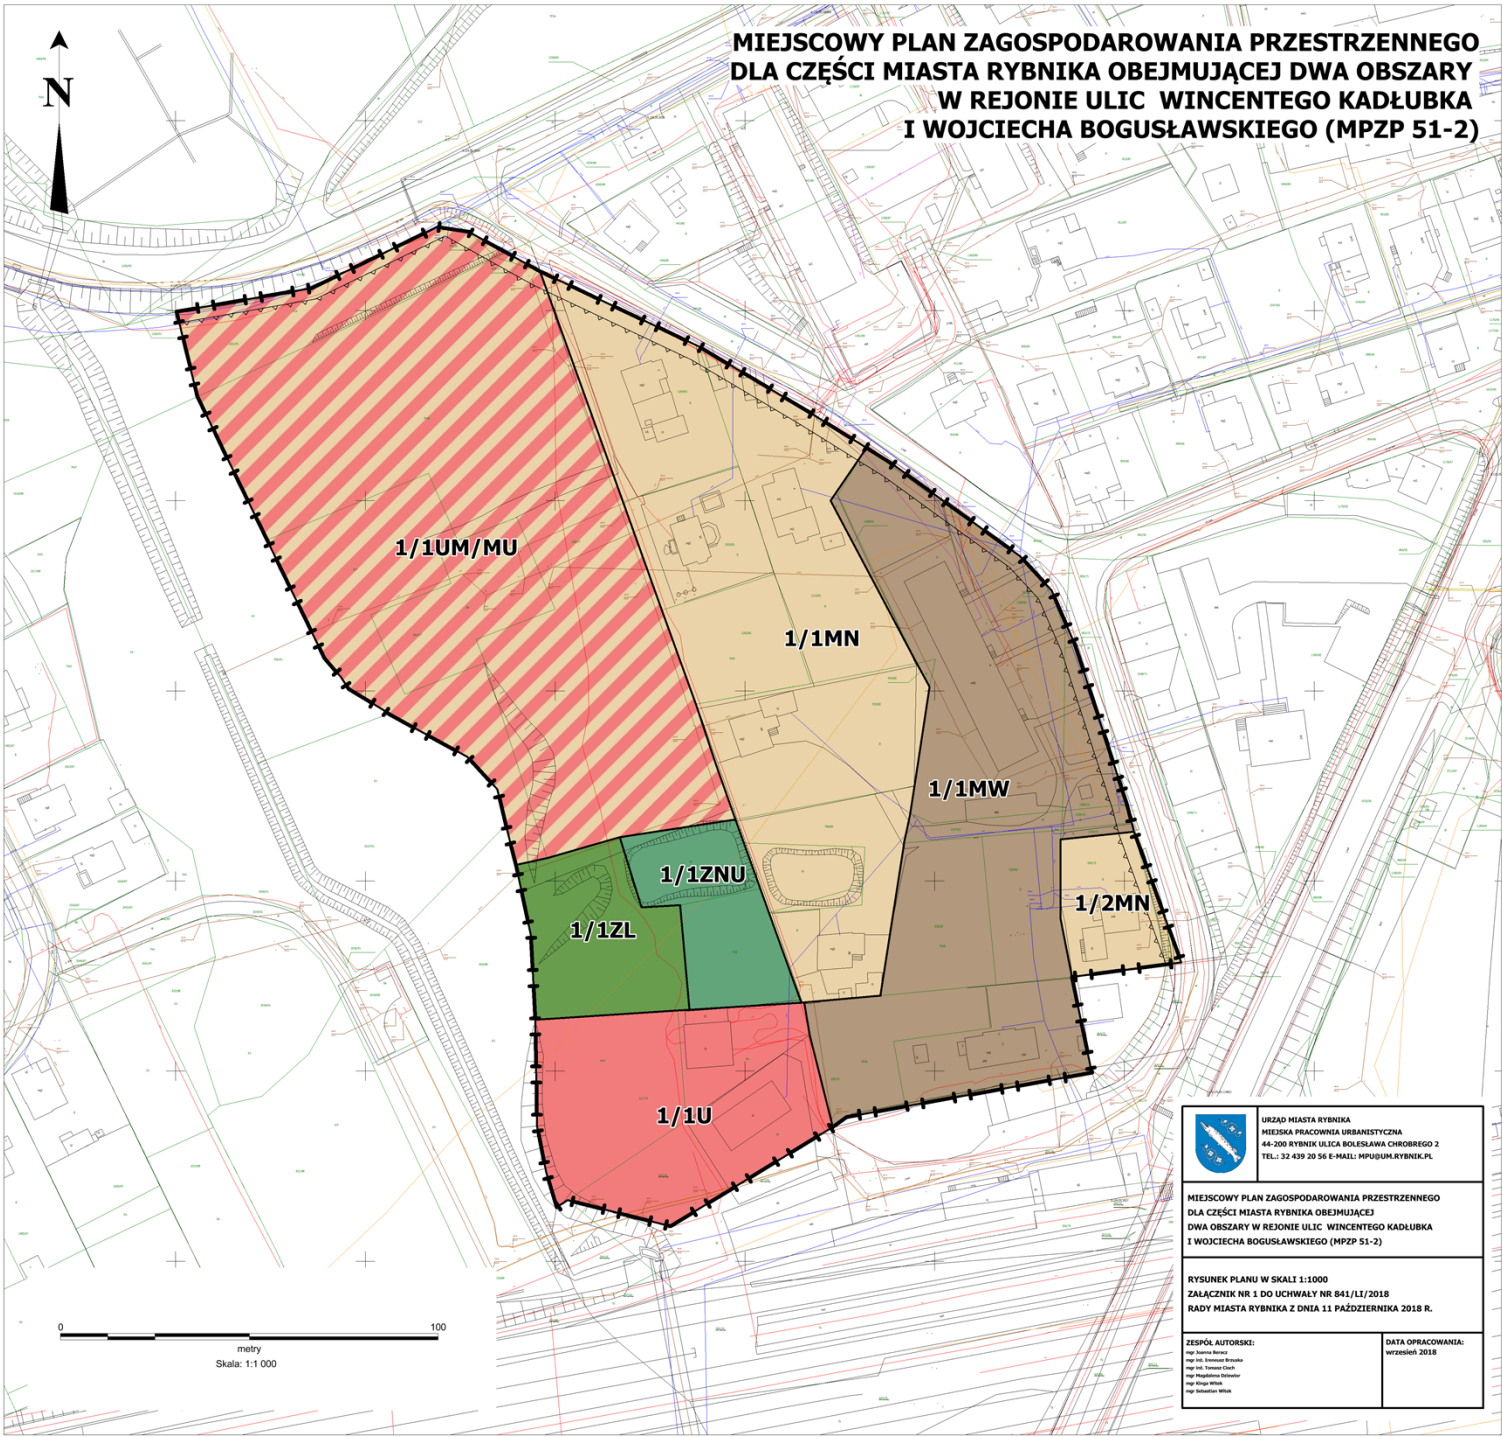

z dnia 11 października 2018 r.

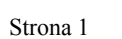

Załącznik Nr 3 do uchwały Nr 841/LI/2018

Rady Miasta Rybnika

z dnia 11 października 2018 r.

Rozstrzygnięcie Rady Miasta Rybnika o sposobie realizacji, zapisanych w planie, inwestycji z zakresu infrastruktury technicznej, które należą do zadań własnych gminy, oraz zasadach ich finansowania, zgodnie z przepisami o finansach publicznych

Prognoza skutków finansowych uchwalenia miejscowego planu zagospodarowania przestrzennego dla części miasta Rybnika obejmującej dwa obszary w rejonie ulic Wincentego Kadłubka i Wojciecha Bogusławskiego (MPZP 51-2) uwzględnia realizację inwestycji należących do zakresu zadań własnych gminy. Do zadań tych należą inwestycje z zakresu infrastruktury drogowej obejmującej realizację dróg publicznych oraz infrastruktury technicznej obejmującej sieć wodociągową, kanalizacyjną i oświetlenia ulicznego.

Są to zadania, na których wykonanie można uzyskać środki pomocowe oraz dofinansowanie przy wstępnym zainwestowaniu środków własnych miasta.

Niezależnie od starań i zabiegów w celu pozyskania również zewnętrznych funduszy na realizację infrastruktury technicznej i dróg realne jest sfinansowanie zadania inwestycyjnego w oparciu o budżet miasta. Opcjonalnie inwestycje można zrealizować także w oparciu o partnerstwo publiczno-prywatne.

Z analizy przeprowadzonej w prognozie oraz przyjętych rozwiązań w projekcie planu wynika, że istnieje możliwość realizacji planowanych inwestycji etapowo w okresie kilku lat, a inwestycja leży po stronie dochodowej dla miasta.