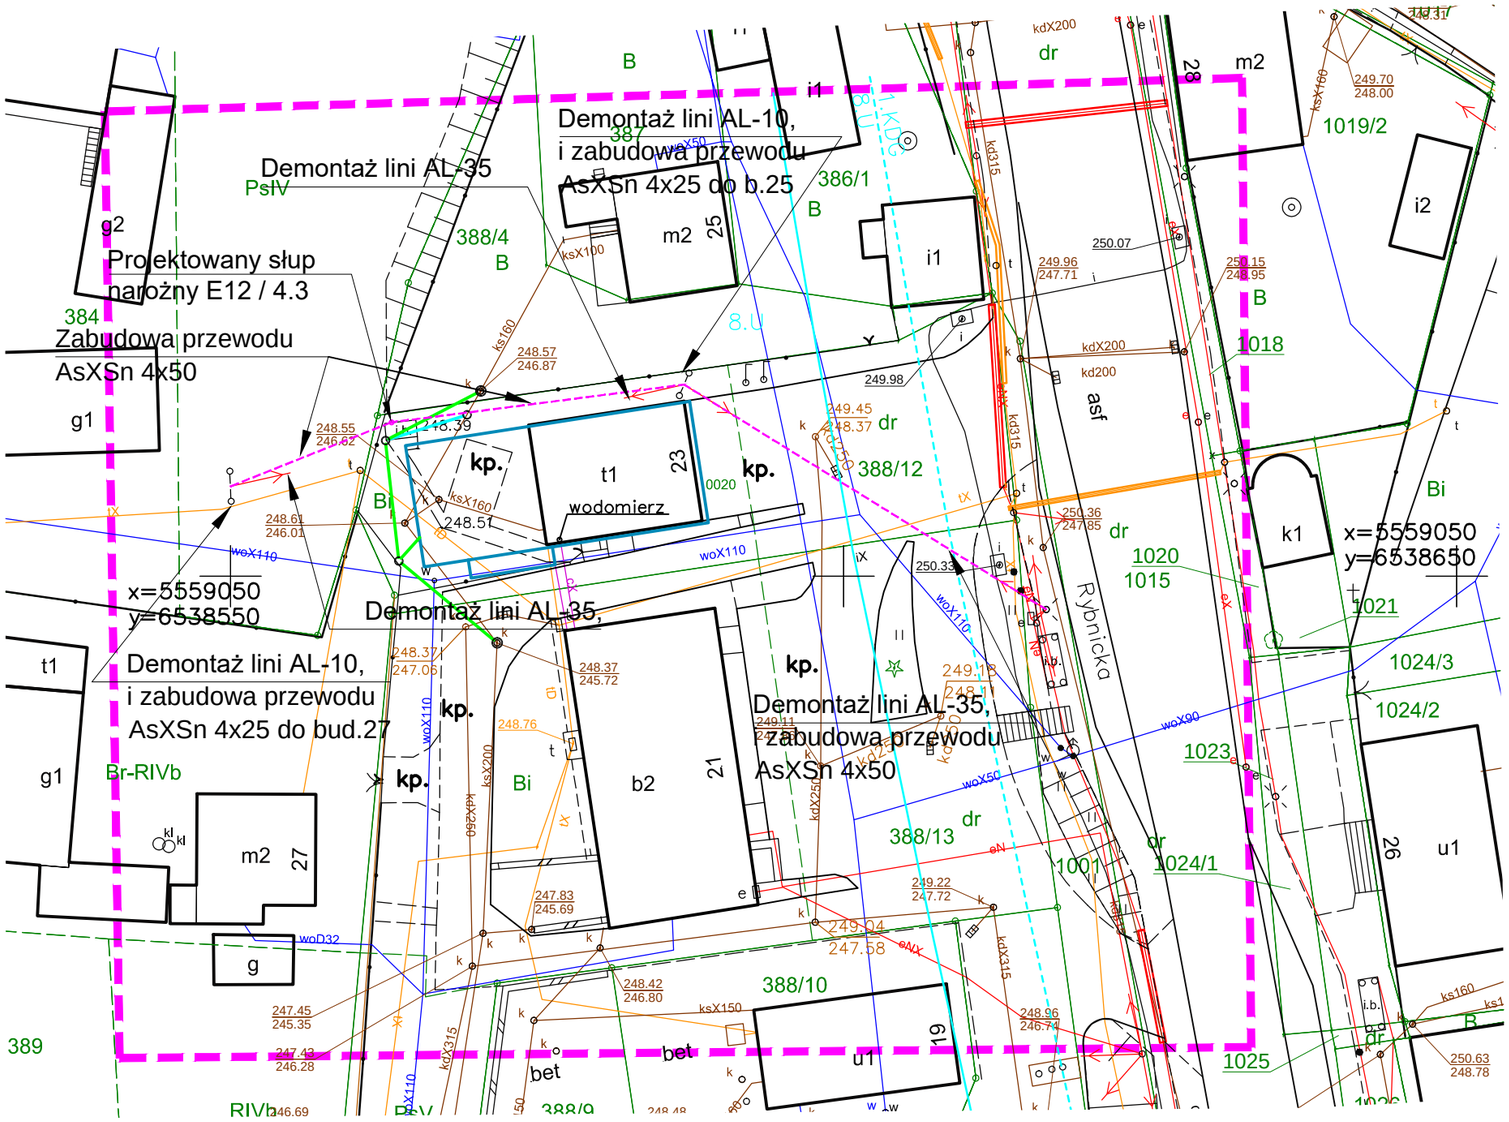

MAPA DO CELÓW PROJEKTOWYCH

Oznaczenie kancelaryjne zgłoszenia pracy geodezyjnej	G–II.6640.5.55.2017
Skala mapy 1:500 sekcja: 6.127.25.05.3.3	Data opracowania: 09.01.2018 Wykonał: Rafał Tokarczyk
Miejscowość: Rybnik	ul. Rybnik dz. 388/12, 388/13
Jednostka ewidencyjna	Identyfikator: 247301_1 Nazwa: M.Rybnik
Obręb ewidencyjny	Identyfikator: 247301_1.0020 Nazwa: Ochojec arkusz mapy: 1
Nazwa układu współrzędnych	Prostokątnych płaskich: 2000/18 Wysokości: Kronsztad 86
Oznaczenie granic obszaru, który był przedmiotem aktualizacji	
Oznaczenie linii rozgraniczających MPZP i nazwy ich stref	8.U
Nieprzekraczalna linia zabudowy	
Oznaczenie i informacje o służebnościach gruntowych mających wpływ na zagospodarowanie gruntów zlokalizowanych w granicach projektowanej inwestycji	działka 388/13 – GL1Y/001504949/2 – wpisy w dziale III Ograniczone prawo rzeczowe związane z inną nieruchomością – bezterminowa służebność drogi na rzecz każdeczesnych właścicieli (względnie posiadaczy) działki o numerze geodez. 389 zapisanej w księdze wieczystej prowadzonej przez sąd rejonowy w Rybniku pod oznaczeniem GL1Y/00042596/2 polegającej na prawie przechodu i przejazdu przez działkę o numerze geodez. 388/13 – pasem gruntu o szerokości 5 metrów działka 388/12 – GL1Y/00142540/6 – wpisy w dziale III Ograniczone prawo rzeczowe związane z inną nieruchomością – bezterminowa służebność drogi na rzecz każdeczesnych właścicieli (względnie posiadaczy) działki o numerze geodez. 389 zapisanej w księdze wieczystej prowadzonej przez sąd rejonowy w Rybniku pod oznaczeniem GL1Y/00042596/2 polegającej na prawie przechodu i przejazdu przez działkę o numerze geodez. 388/12 – pasem gruntu o szerokości 5 metrów
Acadgeo Szymon Szczerba ul. Męczenników Oświęcimskich 93 43–229 Ćwiklice Nazwa / imię i nazwisko wykonawcy oraz podpis osoby reprezentującej wykonawcę	Rafał Tokarczyk nr upr. 21870 Imię i nazwisko, nr uprawnień i podpis geodety uprawnionego, który opracował mapę
Data wpisania operatu technicznego do ewidencji materiałów zasobu: Identyfikator ewidencyjny materiału zasobu: Imię i nazwisko i podpis właściciela firmy:	

Perscripta Sp. z o.o.
40-019 Katowice, ul. Z. Krasińskiego 29/9
43-100 Tychy, ul. Barona 30/318
KRS: 0000487330 NIP: 6462932356
+48 513 943 709 +48 721 339 839
www.psc-architektura.pl

tytuł rysunku:
Plan zagospodarowania terenu - przebudowa linii elektroenergetycznej nN

numer rysunku: **E-01**

faza projektu: projekt budowlano-wykonawczy

skala rysunku: 1 : 500

nazwa projektu:
Rozbudowa budynku Ochotniczej Straży Pożarnej Rybnik Ochojec wraz z niezbędną infrastrukturą-projekt przebudowy napowietrznej linii nN Al na linię z przewodami AsXSn

adres inwestycji: Rybnik, ul. Rybnicka dz. nr 388/12

inwestor: Miasto Rybnik

projektował:
dr inż. Tomasz Sierociński
SLK/4896/PWOE/13

branża: INSTALACJE ELEKTRYCZNE

data opracowania: 07- 2018