


WYRYS ZE STUDIUM UWARUNKOWAŃ I KIERUNKÓW ZAGOSPODAROWANIA PRZESTRZENNEGO MIASTA RYBNIKA PRZYJĘTEGO UCHWAŁĄ NR 370/XXIII/2016 RADY MIASTA RYBNIKA Z DNIA 30 CZERWCA 2016 R.  
SKALA 1:10000

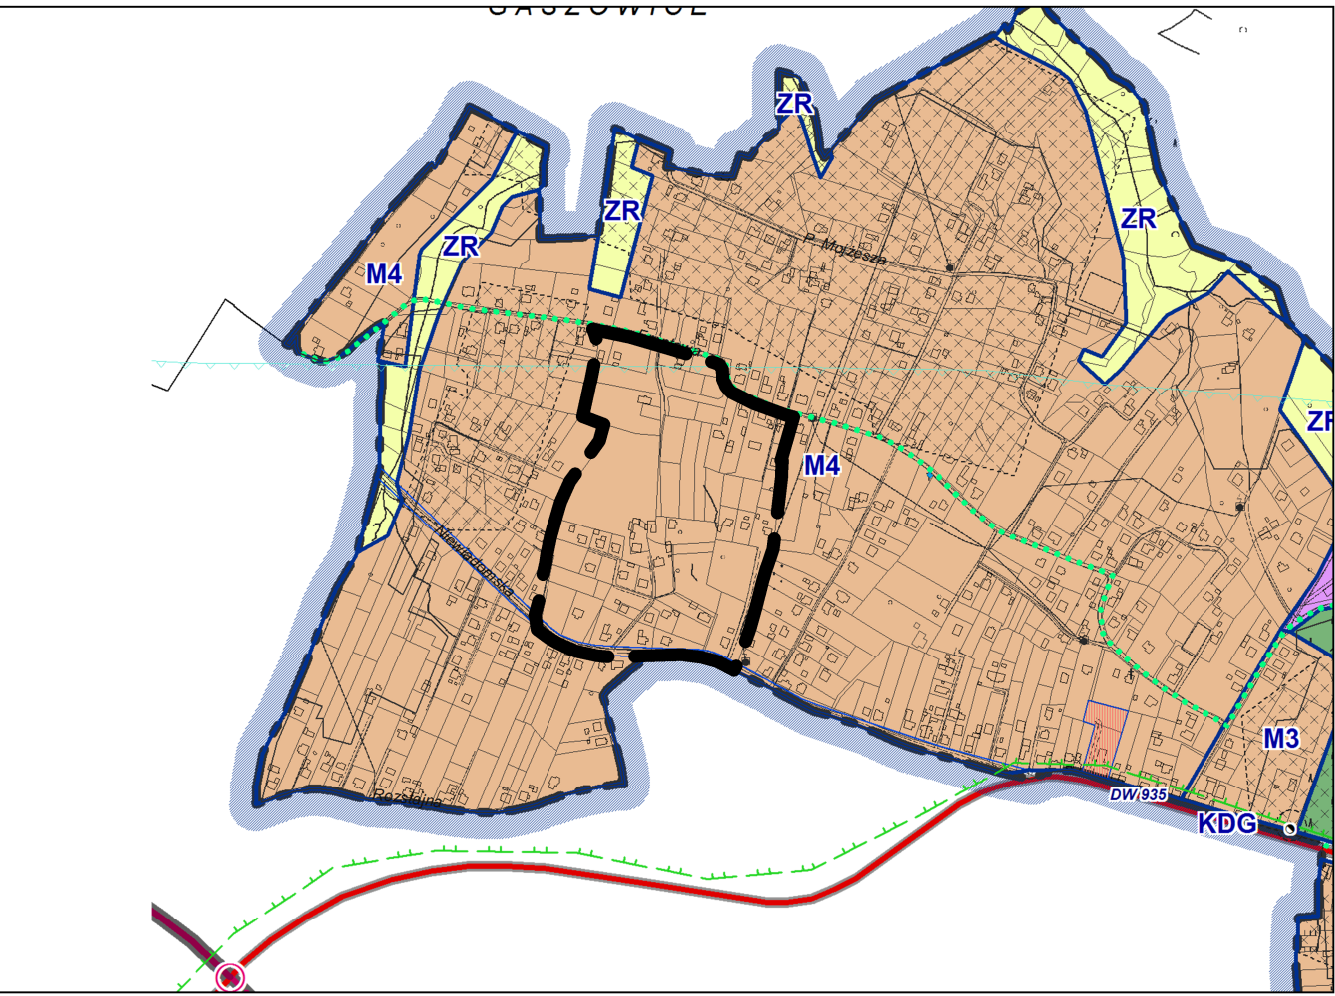

- GRANICA PLANU OBEJMUJĄCEGO OBSZAR NR 1
- M4 - OBSZARY ZABUDOWY MIESZKANIOWEJ JEDNORODZINNEJ

