


WYRYS ZE STUDIUM UWARUNKOWAŃ I KIERUNKÓW ZAGOSPODAROWANIA PRZESTRZENNEGO MIASTA RYBNIKA PRZYJĘTEGO UCHWAŁĄ NR 370/XXIII/2016 RADY MIASTA RYBNIKA Z DNIA 30 CZERWCA 2016 R.
SKALA 1:10000

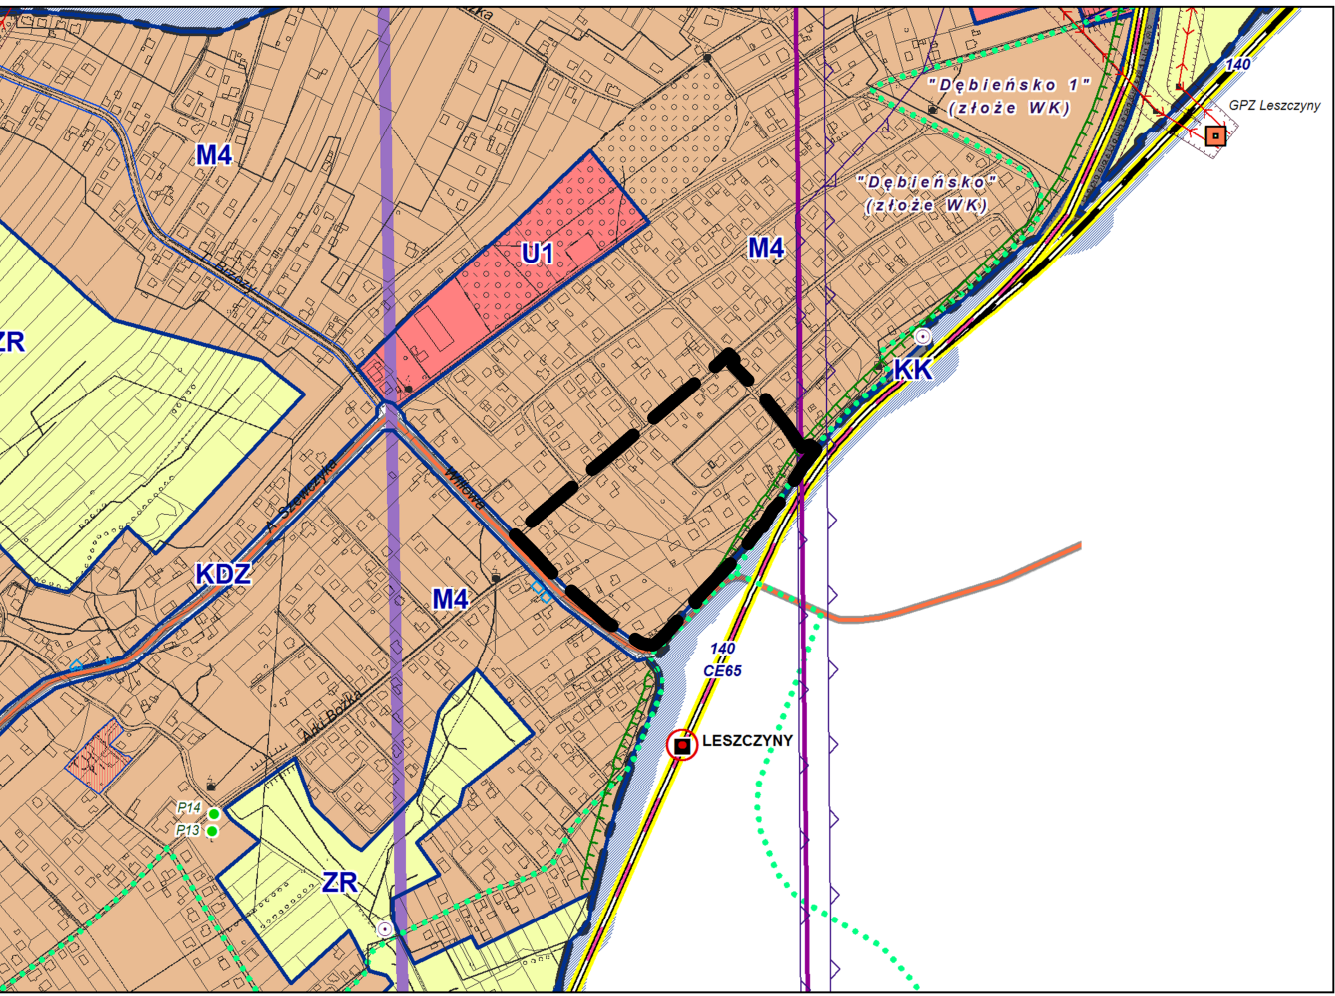

-
- GRANICA PLANU OBEJMUJĄCEGO OBSZAR NR 3

M4 - OBSZARY ZABUDOWY MIESZKANIOWEJ JEDNORODZINNEJ