


WYRYS ZE STUDIUM UWARUNKOWAŃ I KIERUNKÓW ZAGOSPODAROWANIA PRZESTRZENNEGO MIASTA RYBNIKA PRZYJĘTEGO UCHWAŁĄ NR 370/XXIII/2016 RADY MIASTA RYBNIKA Z DNIA 30 CZERWCA 2016 R.

SKALA 1:10000

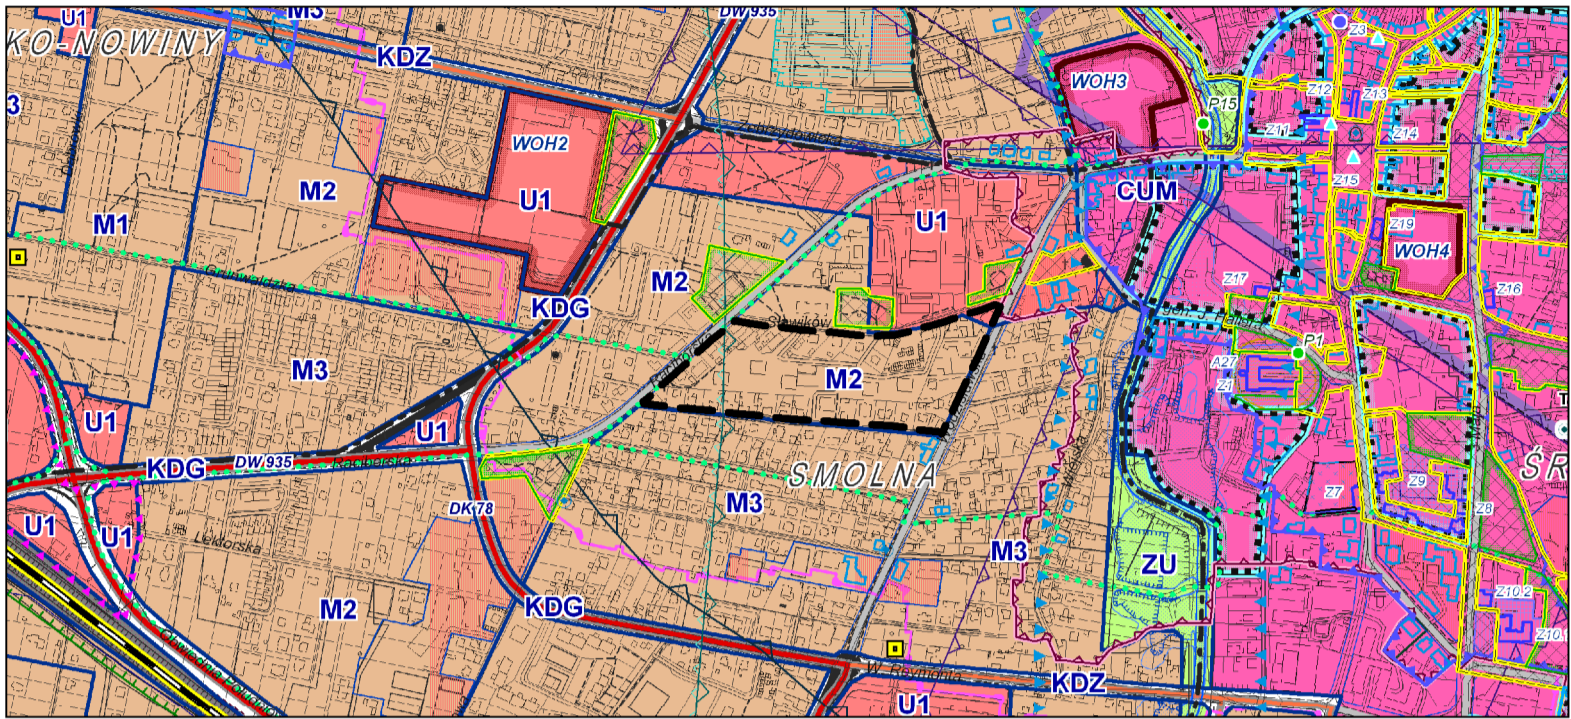

- GRANICA PLANU OBEJMUJĄCEGO OBSZAR NR 1
- M2 - OBSZARY ZABUDOWY MIESZKANIOWEJ MIESZANEJ, WIELORODZINNEJ I JEDNORODZINNEJ
- U1 - OBSZARY USŁUGOWE

LEGENDA
OZNACZENIA PODSTAWOWE, BĘDĄCE OBOWIĄZUJĄCYMI USTALENIAMI PLANU:

- GRANICA OBSZARU OBJĘTEGO PLANEM
- LINIA ROZGRANICZAJĄCA TERENY O RÓŻNYM PRZEZNACZENIU LUB RÓŻNYCH ZASADACH ZAGOSPODAROWANIA
- NIEPRZEKACZALNA LINIA ZABUDOWY
- MW TERENY ZABUDOWY MIESZKANIOWEJ WIELORODZINNEJ
- MU TERENY ZABUDOWY MIESZKANIOWO-USŁUGOWEJ
- KG TERENY GARAŻY
- KDW TERENY DRÓG WEWNĘTRZNYCH

CAŁY OBSZAR NR 1 OBJĘTY PLANEM ZNAJDUJE SIĘ W GRANICACH UDOKUMENTOWANEGO ZŁOŻA WĘGLA KAMIENNEGO "RYMER"
CAŁY OBSZAR NR 1 OBJĘTY PLANEM ZNAJDUJE SIĘ W GRANICACH UDOKUMENTOWANEGO LOKALNEGO ZBIORNIKA WÓD PODZIEMNYCH NR 345 RYBNIK

MIEJSCOWY PLAN ZAGOSPODAROWANIA PRZESTRZENNEGO DLA CZĘŚCI MIASTA RYBNIKA OBEJMUJĄCEJ JEDENAŚĆ OBLASZÓW W REJONIE ULIC SŁAWIKÓW, IGNACEGO DASZYŃSKIEGO, WŁADYSŁAWA WEBERA, LIPOWEJ, GLIWICKIEJ, KS. JANA POJDY, WODZISŁAWSKIEJ, STAWOWEJ, NIEDOB CZYCKIEJ, OSKARA KOLBERGA I SAMOTNEJ (MPZP 51-1)
ZAŁĄCZNIK NR 1 DO UCHWAŁY NR... RADY MIASTA RYBNIKA Z DNIA...

