


WYRYS ZE STUDIUM UWARUNKOWAŃ I KIERUNKÓW ZAGOSPODAROWANIA PRZESTRZENNEGO MIASTA RYBNIKA PRZYJĘTEGO UCHWAŁĄ NR 370/XXIII/2016 RADY MIASTA RYBNIKA Z DNIA 30 CZERWCA 2016 R.

SKALA 1:10000

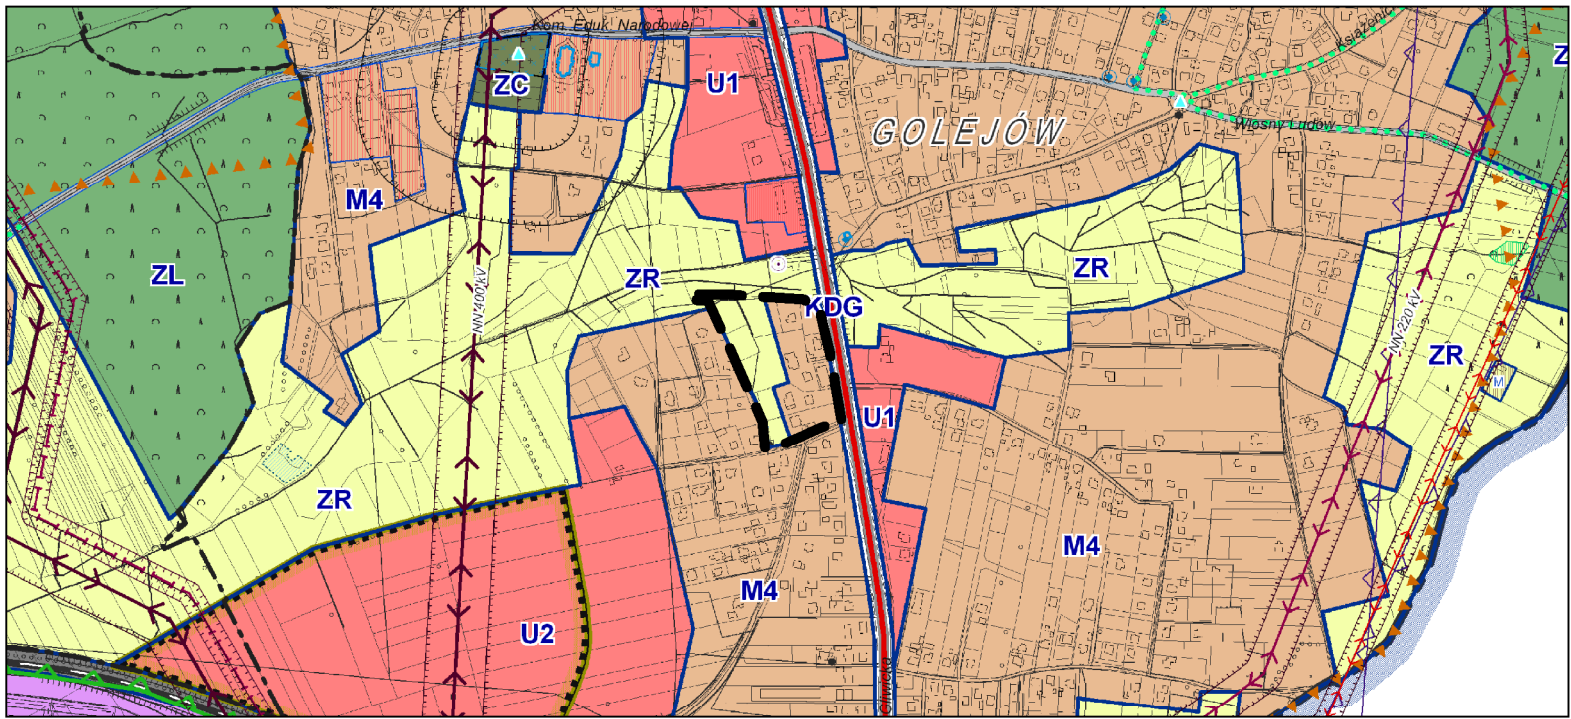

- GRANICA PLANU OBEJMUJĄCEGO OBSZAR NR 5
- M4 - OBSZARY ZABUDOWY MIESZKANIOWEJ JEDNORODZINNEJ
- ZR - OBSZARY ROLNICZE, ZIELENI I WÓD

LEGENDA  
OZNACZENIA PODSTAWOWE, BĘDĄCE OBOWIĄZUJĄCYMI USTALENIAMI PLANU:

- GRANICA OBSZARU OBJĘTEGO PLANEM
- LINIA ROZGRANICZAJĄCA TERENY O RÓŻNYM PRZEZNACZENIU LUB RÓŻNYCH ZASADACH ZAGOSPODAROWANIA
- NIEPRZEKRACZALNA LINIA ZABUDOWY
- MN - TERENY ZABUDOWY MIESZKANIOWEJ JEDNORODZINNEJ
- MW - TERENY ZABUDOWY MIESZKANIOWEJ WIELORODZINNEJ
- MU - TERENY ZABUDOWY MIESZKANIOWO-USŁUGOWEJ
- U - TERENY ZABUDOWY USŁUGOWEJ
- ZNU - TERENY ZIELENI NIEURZĄDZONEJ

CAŁY OBSZAR NR 5 OBJĘTY PLANEM ZNAJDUJE SIĘ W GRANICACH UDOKUMENTOWANEGO ZŁOŻA WĘGLA KAMIENNEGO "JEJKOWICE"

CAŁY OBSZAR NR 5 OBJĘTY PLANEM ZNAJDUJE SIĘ W GRANICACH PARKU KRAJOBRAZOWEGO "CYSTERSKIE KOMPOZYCJE KRAJOBRAZOWE RUD WIELKICH"

MIEJSCOWY PLAN ZAGOSPODAROWANIA PRZESTRZENNEGO DLA CZĘŚCI MIASTA RYBNIKA OBEJMUJĄCEJ JEDENAŚCIE OBSZARÓW W REJONIE ULIC SŁAWIKÓW, IGNACEGO DASZYŃSKIEGO, WŁADYSŁAWA WEBERA, LIPOWEJ, GLIWICKIEJ, KS. JANA POJDY, WODZIŚLAWSKIEJ, STAWOWEJ, NIEDOBCZYCKIEJ, OSKARA KOLBERGA I SAMOTNEJ (MPZP 51-1)

ZAŁĄCZNIK NR 5 DO UCHWAŁY NR... RADY MIASTA RYBNIKA Z DNIA...

