


WYRYS ZE STUDIUM UWARUNKOWAŃ I KIERUNKÓW ZAGOSPODAROWANIA PRZESTRZENNEGO MIASTA RYBNIKA PRZYJĘTEGO UCHWAŁĄ NR 370/XXIII/2016 RADY MIASTA RYBNIKA Z DNIA 30 CZERWCA 2016 R.

SKALA 1:10000

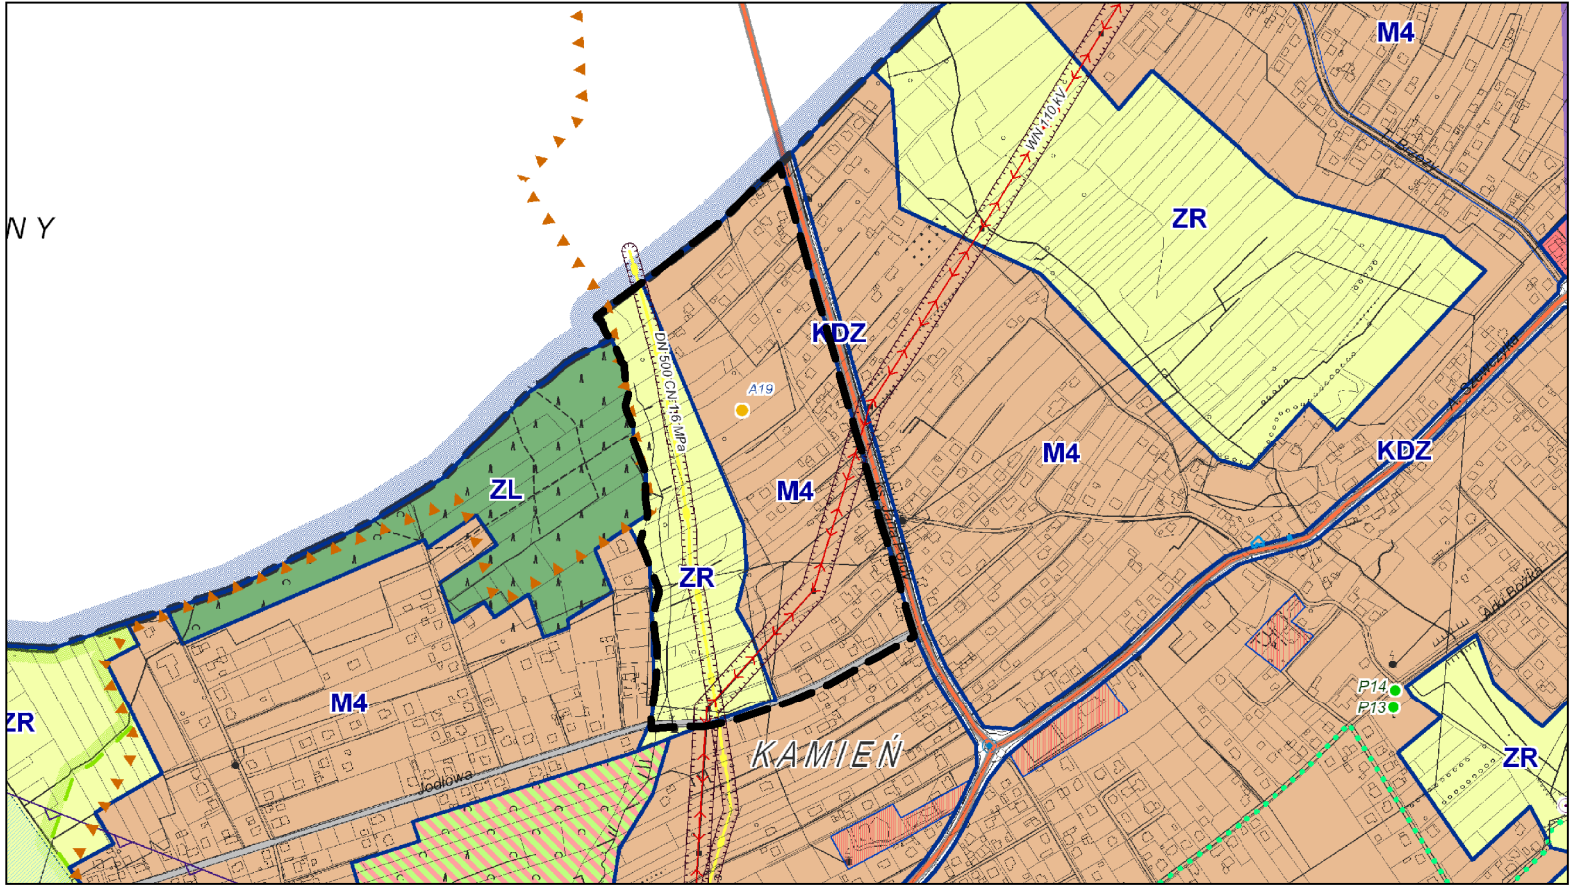

- GRANICA PLANU OBEJMUJĄCEGO OBSZAR NR 6
- M4

M4 - OBSZARY ZABUDOWY MIESZKANIOWEJ JEDNORODZINNEJ
- ZR

ZR - OBSZARY ROLNICZE, ZIELENI I WÓD

LEGENDA
OZNACZENIA PODSTAWOWE, BĘDĄCE OBOWIĄZUJĄCYMI USTALENIAMI PLANU:

- GRANICA OBSZARU OBJĘTEGO PLANEM
- LINIA ROZGRANICZAJĄCA TERENY O RÓŻNYM PRZEZNACZENIU LUB RÓŻNYCH ZASADACH ZAGOSPODAROWANIA
- NIEPRZEKRACZALNA LINIA ZABUDOWY

- MN

TERENY ZABUDOWY MIESZKANIOWEJ JEDNORODZINNEJ
- MU

TERENY ZABUDOWY MIESZKANIOWO-USŁUGOWEJ
- ZNU

TERENY ZIELENI NIEURZĄDZONEJ
- KDL

TERENY DRÓG PUBLICZNYCH KLASY DROGI LOKALNEJ
- KDW

TERENY DRÓG WEWNĘTRZNYCH

OBIEKT CHRONIONY USTALENIAMI PLANU:

- STANOWISKO ARCHEOLOGICZNE

GRANICA OBSZARU PODLEGAJĄCEGO OCHRONIE, NA PODSTAWIE ODREBNYCH PRZEPISÓW:

- GRANICA ADMINISTRACYJNA MIASTA RYBNIKA

CAŁY OBSZAR NR 6 OBJĘTY PLANEM ZNAJDUJE SIĘ W GRANICACH PRAKU KRAJOBRAZOWEGO "CYSTERSKIE KOMPOZYCJE KRAJOBRAZOWE RUD WIELKICH"

MIEJSCOWY PLAN ZAGOSPODAROWANIA PRZESTRZENNEGO DLA CZĘŚCI MIASTA RYBNIKA OBEJMUJĄCEJ JEDENAŚCIE OBSZARÓW W REJONIE ULIC SŁAWIKÓW, IGNACEGO DASZYŃSKIEGO, WŁADYSŁAWA WEBERA, LIPOWEJ, GLIWICKIEJ, KS. JANA POJDY, WODZIŚLAWSKIEJ, STAWOWEJ, NIEDOBCZYCKIEJ, OSKARA KOLBERGA I SAMOTNEJ (MPZP 51-1)

ZAŁĄCZNIK NR 6 DO UCHWAŁY NR... RADY MIASTA RYBNIKA Z DNIA...

