


WYRYS ZE STUDIUM UWARUNKOWAŃ I KIERUNKÓW  
ZAGOSPODAROWANIA PRZESTRZENNEGO MIASTA RYBNIKA  
PRZYJĘTEGO UCHWAŁĄ NR 370/XXIII/2016 RADY MIASTA  
RYBNIKA Z DNIA 30 CZERWCA 2016 R.

SKALA 1:10000

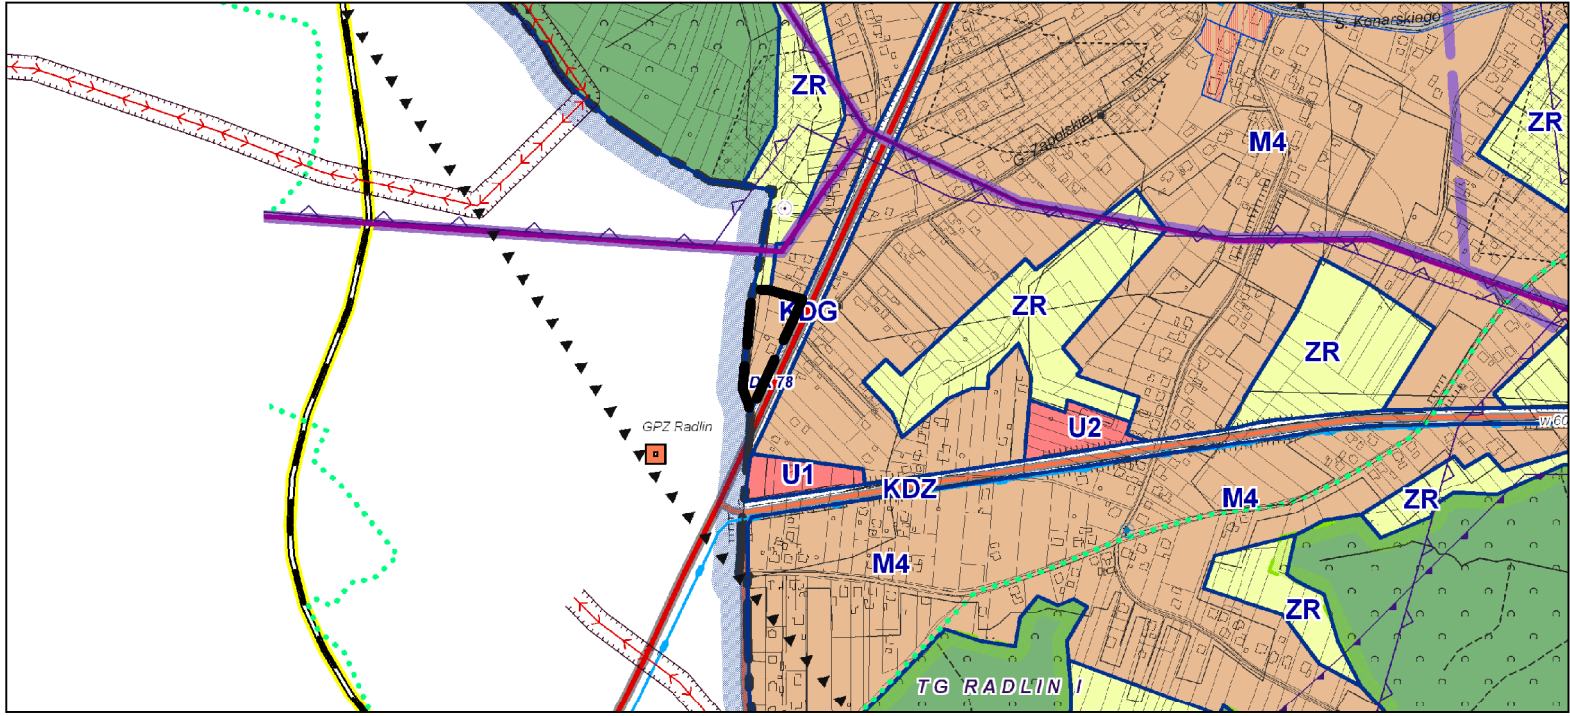

- 
- GRANICA PLANU OBEJMUJĄCEGO OBSZAR NR 7

M4 - OBSZARY ZABUDOWY MIESZKANIOWEJ JEDNORODZINNEJ

LEGENDA  
OZNACZENIA PODSTAWOWE, BĘDĄCE OBOWIĄZUJĄCYMI USTALENIAMI PLANU:

- 
- GRANICA OBSZARU OBJĘTEGO PLANEM

LINIA ROZGRANICZAJĄCA TERENY O RÓŻNYM PRZEZNACZENIU  
LUB RÓŻNYCH ZASADACH ZAGOSPODAROWANIANIEPRZEKRACZALNA LINIA ZABUDOWY

- TEREN ZABUDOWY MIESZKANIOWEJ JEDNORODZINNEJ
- TEREN ZABUDOWY USŁUGOWEJ

GRANICA OBSZARU PODLEGAJĄCEGO OCHRONIE, NA PODSTAWIE  
ODRĘBNYCH PRZEPISÓW:

- 
- GRANICA ADMINISTRACYJNA MIASTA RYBNIKA

CAŁY OBSZAR NR 7 OBJĘTY PLANEM ZNAJDUJE SIĘ W GRANICACH UDOKUMENTOWANEGO  
ZŁOŻA WĘGLA KAMIENNEGO "MARCEL 1"

CAŁY OBSZAR NR 7 OBJĘTY PLANEM ZNAJDUJE SIĘ W GRANICACH TERENU GÓRNICZEGO  
"RADLIN I"

CAŁY OBSZAR NR 7 OBJĘTY PLANEM ZNAJDUJE SIĘ W GRANICACH OBSZARU  
GÓRNICZEGO "RADLIN I"

MIEJSCOWY PLAN ZAGOSPODAROWANIA PRZESTRZENNEGO DLA CZĘŚCI  
MIASTA RYBNIKA OBEJMUJĄCEJ JEDENAŚĆ OBSZARÓW W REJONIE ULIC SŁAWIKÓW,  
IGNACEGO DASZYŃSKIEGO, WŁADYSŁAWA WEBERA, LIPOWEJ, GLIWICKIEJ,  
KS. JANA POJDY, WODZIŚLAWSKIEJ, STAWOWEJ, NIEDOB CZYCKIEJ, OSKARA KOLBERGA  
I SAMOTNEJ (MPZP 51-1)  
ZAŁĄCZNIK NR 7 DO UCHWAŁY NR... RADY MIASTA RYBNIKA Z DNIA...

