


WYRYS ZE STUDIUM UWARUNKOWAŃ I KIERUNKÓW ZAGOSPODAROWANIA PRZESTRZENNEGO MIASTA RYBNIKA PRZYJĘTEGO UCHWAŁĄ NR 370/XXIII/2016 RADY MIASTA RYBNIKA Z DNIA 30 CZERWCA 2016 R.

SKALA 1:10000

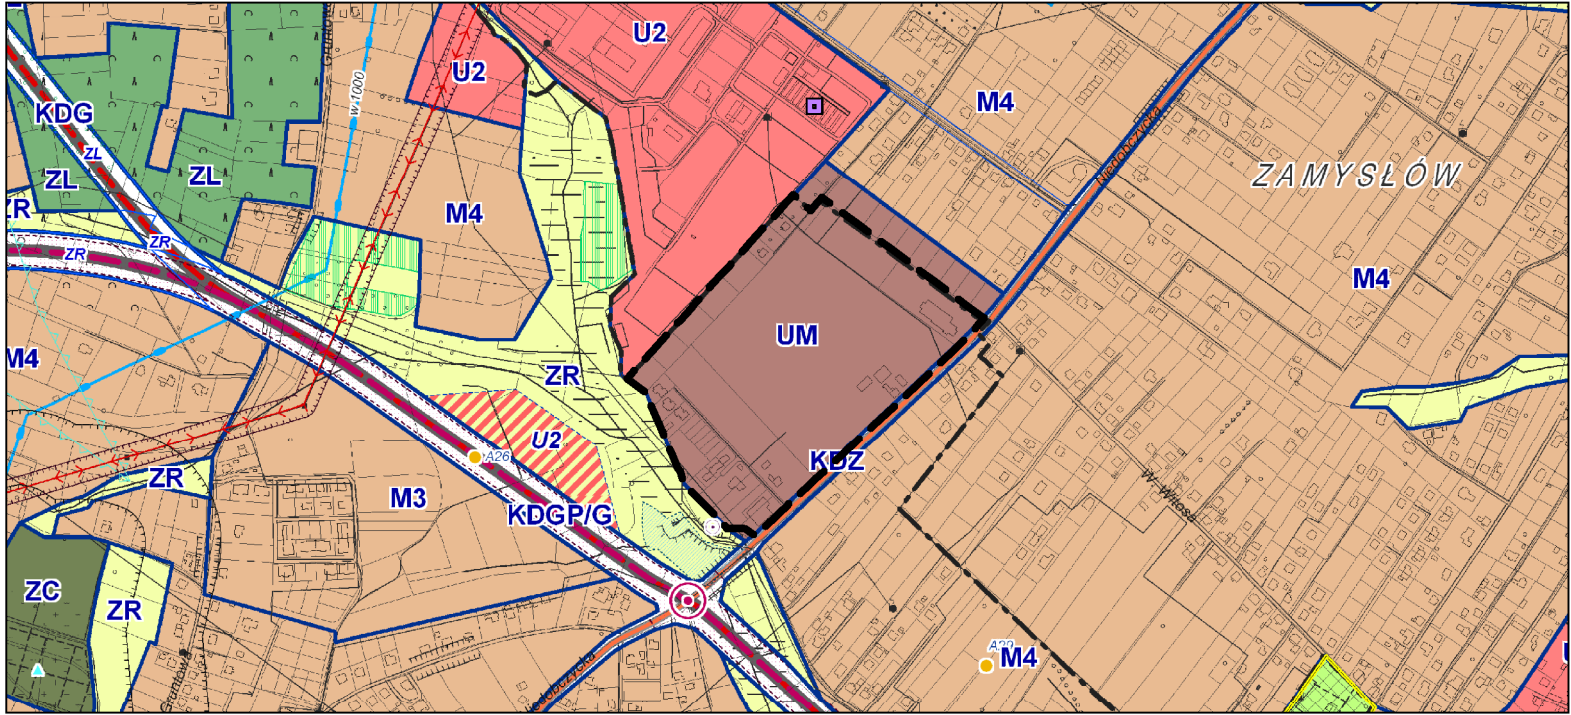

- 
- GRANICA PLANU OBEJMUJĄCEGO OBSZAR NR 9

LEGENDA  
OZNACZENIA PODSTAWOWE, BĘDĄCE OBOWIĄZUJĄCYMI USTALENIAMI PLANU:

- 
- GRANICA OBSZARU OBJĘTEGO PLANEM

MNMWMUUKDDKDW

CAŁY OBSZAR NR 9 OBJĘTY PLANEM ZNAJDUJE SIĘ W GRANICACH UDOKUMENTOWANEGO ZŁOŻA WĘGLA KAMIENNEGO "RYMER"

MIEJSCOWY PLAN ZAGOSPODAROWANIA PRZESTRZENNEGO DLA CZĘŚCI MIASTA RYBNIKA OBEJMUJĄCEJ JEDENAŚĆ OBSZARÓW W REJONIE ULIC SŁAWIKÓW, IGNACEGO DASZYŃSKIEGO, WŁADYSŁAWA WEBERA, LIPOWEJ, GLIWICKIEJ, KS. JANA POJDY, WODZIŚLAWSKIEJ, STAWOWEJ, NIEDOBCZYCKIEJ, OSKARA KOLBERGA I SAMOTNEJ (MPZP 51-1) ZŁĄCZNIK NR 9 DO UCHWAŁY NR... RADY MIASTA RYBNIKA Z DNIA...

