


WYRYS ZE STUDIUM UWARUNKOWAŃ I KIERUNKÓW ZAGOSPODAROWANIA PRZESTRZENNEGO MIASTA RYBNIKA PRZYJĘTEGO UCHWAŁĄ NR 370/XXIII/2016 RADY MIASTA RYBNIKA Z DNIA 30 CZERWCA 2016 R.

SKALA 1:10000

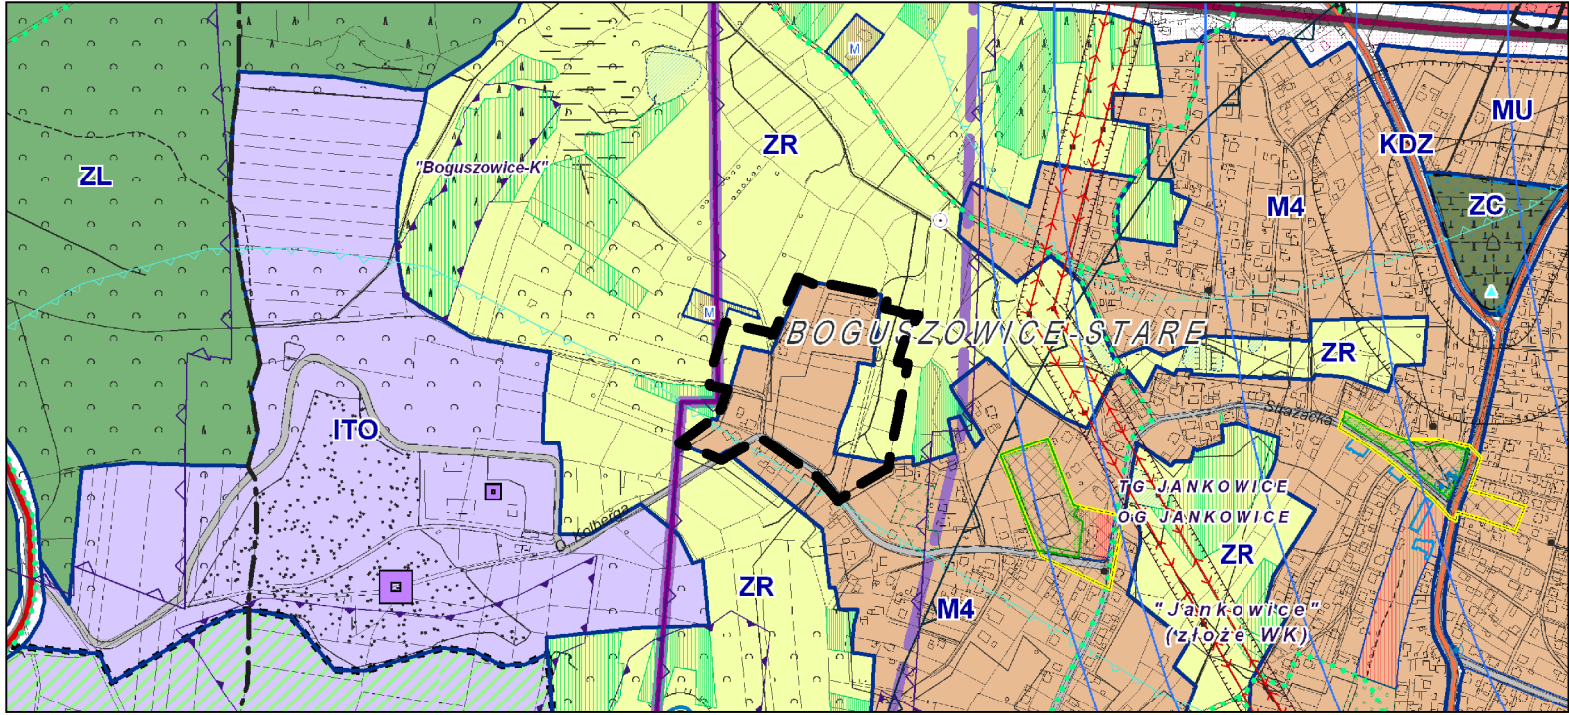

- GRANICA PLANU OBEJMUJĄCEGO OBSZAR NR 10
- M4

M4 - OBSZARY ZABUDOWY MIESZKANIOWEJ JEDNORODZINNEJ
- ZR

ZR - OBSZARY ROLNICZE, ZIELENI I WÓD

LEGENDA  
OZNACZENIA PODSTAWOWE, BĘDĄCE OBOWIĄZUJĄCYMI USTALENIAMI PLANU:

- GRANICA OBSZARU OBJĘTEGO PLANEM
- LINIA ROZGRANICZAJĄCA TERENY O RÓŻNYM PRZEZNACZENIU LUB RÓŻNYCH ZASADACH ZAGOSPODAROWANIA
- NIEPRZEKRACZALNA LINIA ZABUDOWY
- MN

TERENY ZABUDOWY MIESZKANIOWEJ JEDNORODZINNEJ
- ZNU

TERENY ZIELENI NIEURZĄDZONEJ
- KDD

TERENY DRÓG PUBLICZNYCH KLASY DROGI DOJAZDOWEJ
- KDW

TERENY DRÓG WEWNĘTRZNYCH

GRANICE OBSZARÓW PODLEGAJĄCYCH OCHRONIE, NA PODSTAWIE ODRĘBNYCH PRZEPISÓW:

- GRANICA UDOKUMENTOWANEGO ZŁOŻA WĘGLA KAMIENNEGO "JANKOWICE"
- GRANICA OBSZARU GÓRNICZEGO "JANKOWICE"
- GRANICA OBSZARU GÓRNICZEGO "CHWAŁOWICE 1"
- GRANICA TERENU GÓRNICZEGO "JANKOWICE"

CAŁY OBSZAR NR 10 OBJĘTY PLANEM ZNAJDUJE SIĘ W GRANICACH UDOKUMENTOWANEGO ZŁOŻA WĘGLA KAMIENNEGO "CHWAŁOWICE 1"

MIEJSCOWY PLAN ZAGOSPODAROWANIA PRZESTRZENNEGO DLA CZĘŚCI MIASTA RYBNIKA OBEJMUJĄCEJ JEDENAŚCIE OBSZARÓW W REJONIE ULIC SŁAWIKÓW, IGNACEGO DASZYŃSKIEGO, WŁADYSŁAWA WEBERA, LIPOWEJ, GLIWICKIEJ, KS. JANA POJDY, WODZISŁAWSKIEJ, STAWOWEJ, NIEDOB CZYCKIEJ, OSKARA KOLBERGA I SAMOTNEJ (MPZP 51-1)

ZAŁĄCZNIK NR 10 DO UCHWAŁY NR... RADY MIASTA RYBNIKA Z DNIA...

