


WYRYS ZE STUDIUM UWARUNKWAŃ I KIERUNKÓW ZAGOSPODAROWANIA PRZESTRZENNEGO MIASTA RYBNIKA PRZYJĘTEGO UCHWAŁĄ NR 370/XXIII/2016 RADY MIASTA RYBNIKA Z DNIA 30 CZERWCA 2016 R.

SKALA 1:10000

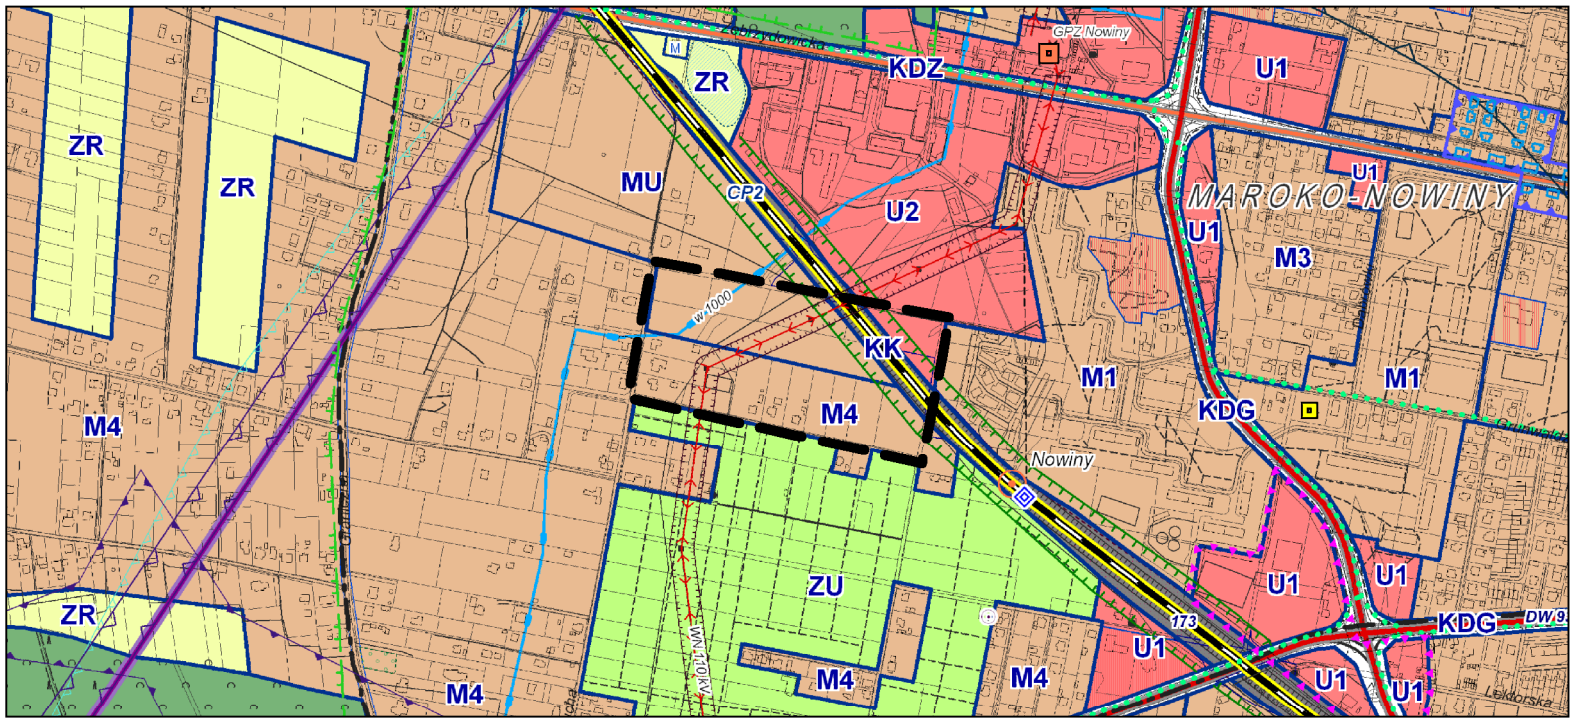

	GRANICA PLANU OBEJMUJĄCEGO OBSZAR NR 2
	M4 - OBSZARY ZABUDOWY MIESZKANIOWEJ JEDNORODZINNEJ
	MU - OBSZARY ZABUDOWY MIESZKANIOWO-USŁUGOWEJ
	U2 - OBSZARY USŁUGOWO-PRODUKCYJNE
	KK - OBSZARY KOLEJOWE

LEGENDA	
OZNACZENIA PODSTAWOWE, BĘDĄCE OBOWIĄZUJĄCYMI USTALENIAMI PLANU:	
	GRANICA OBSZARU OBJĘTEGO PLANEM
	LINIA ROZGRANICZAJĄCA TERENY O RÓŻNYM PRZEZNACZENIU LUB RÓŻNYCH ZASADACH ZAGOSPODAROWANIA
	NIEPRZEKRACZALNA LINIA ZABUDOWY
	MN - TERENY ZABUDOWY MIESZKANIOWEJ JEDNORODZINNEJ
	U - TERENY ZABUDOWY USŁUGOWEJ
	KDD - TERENY DRÓG PUBLICZNYCH KLASY DROGI DOJAZDOWEJ
	KK - TERENY KOMUNIKACJI KOLEJOWEJ
GRANICA OBSZARU PODLEGAJĄCEGO OCHRONIE, NA PODSTAWIE ODRĘBNYCH PRZEPISÓW:	
	GRANICA UDOKUMENTOWANEGO ZŁOŻA WĘGLA KAMIENNEGO "RYDUŁTOWY 1"
CAŁY OBSZAR NR 2 OBJĘTY PLANEM ZNAJDUJE SIĘ W GRANICACH UDOKUMENTOWANEGO ZŁOŻA WĘGLA KAMIENNEGO "RYMER"	

