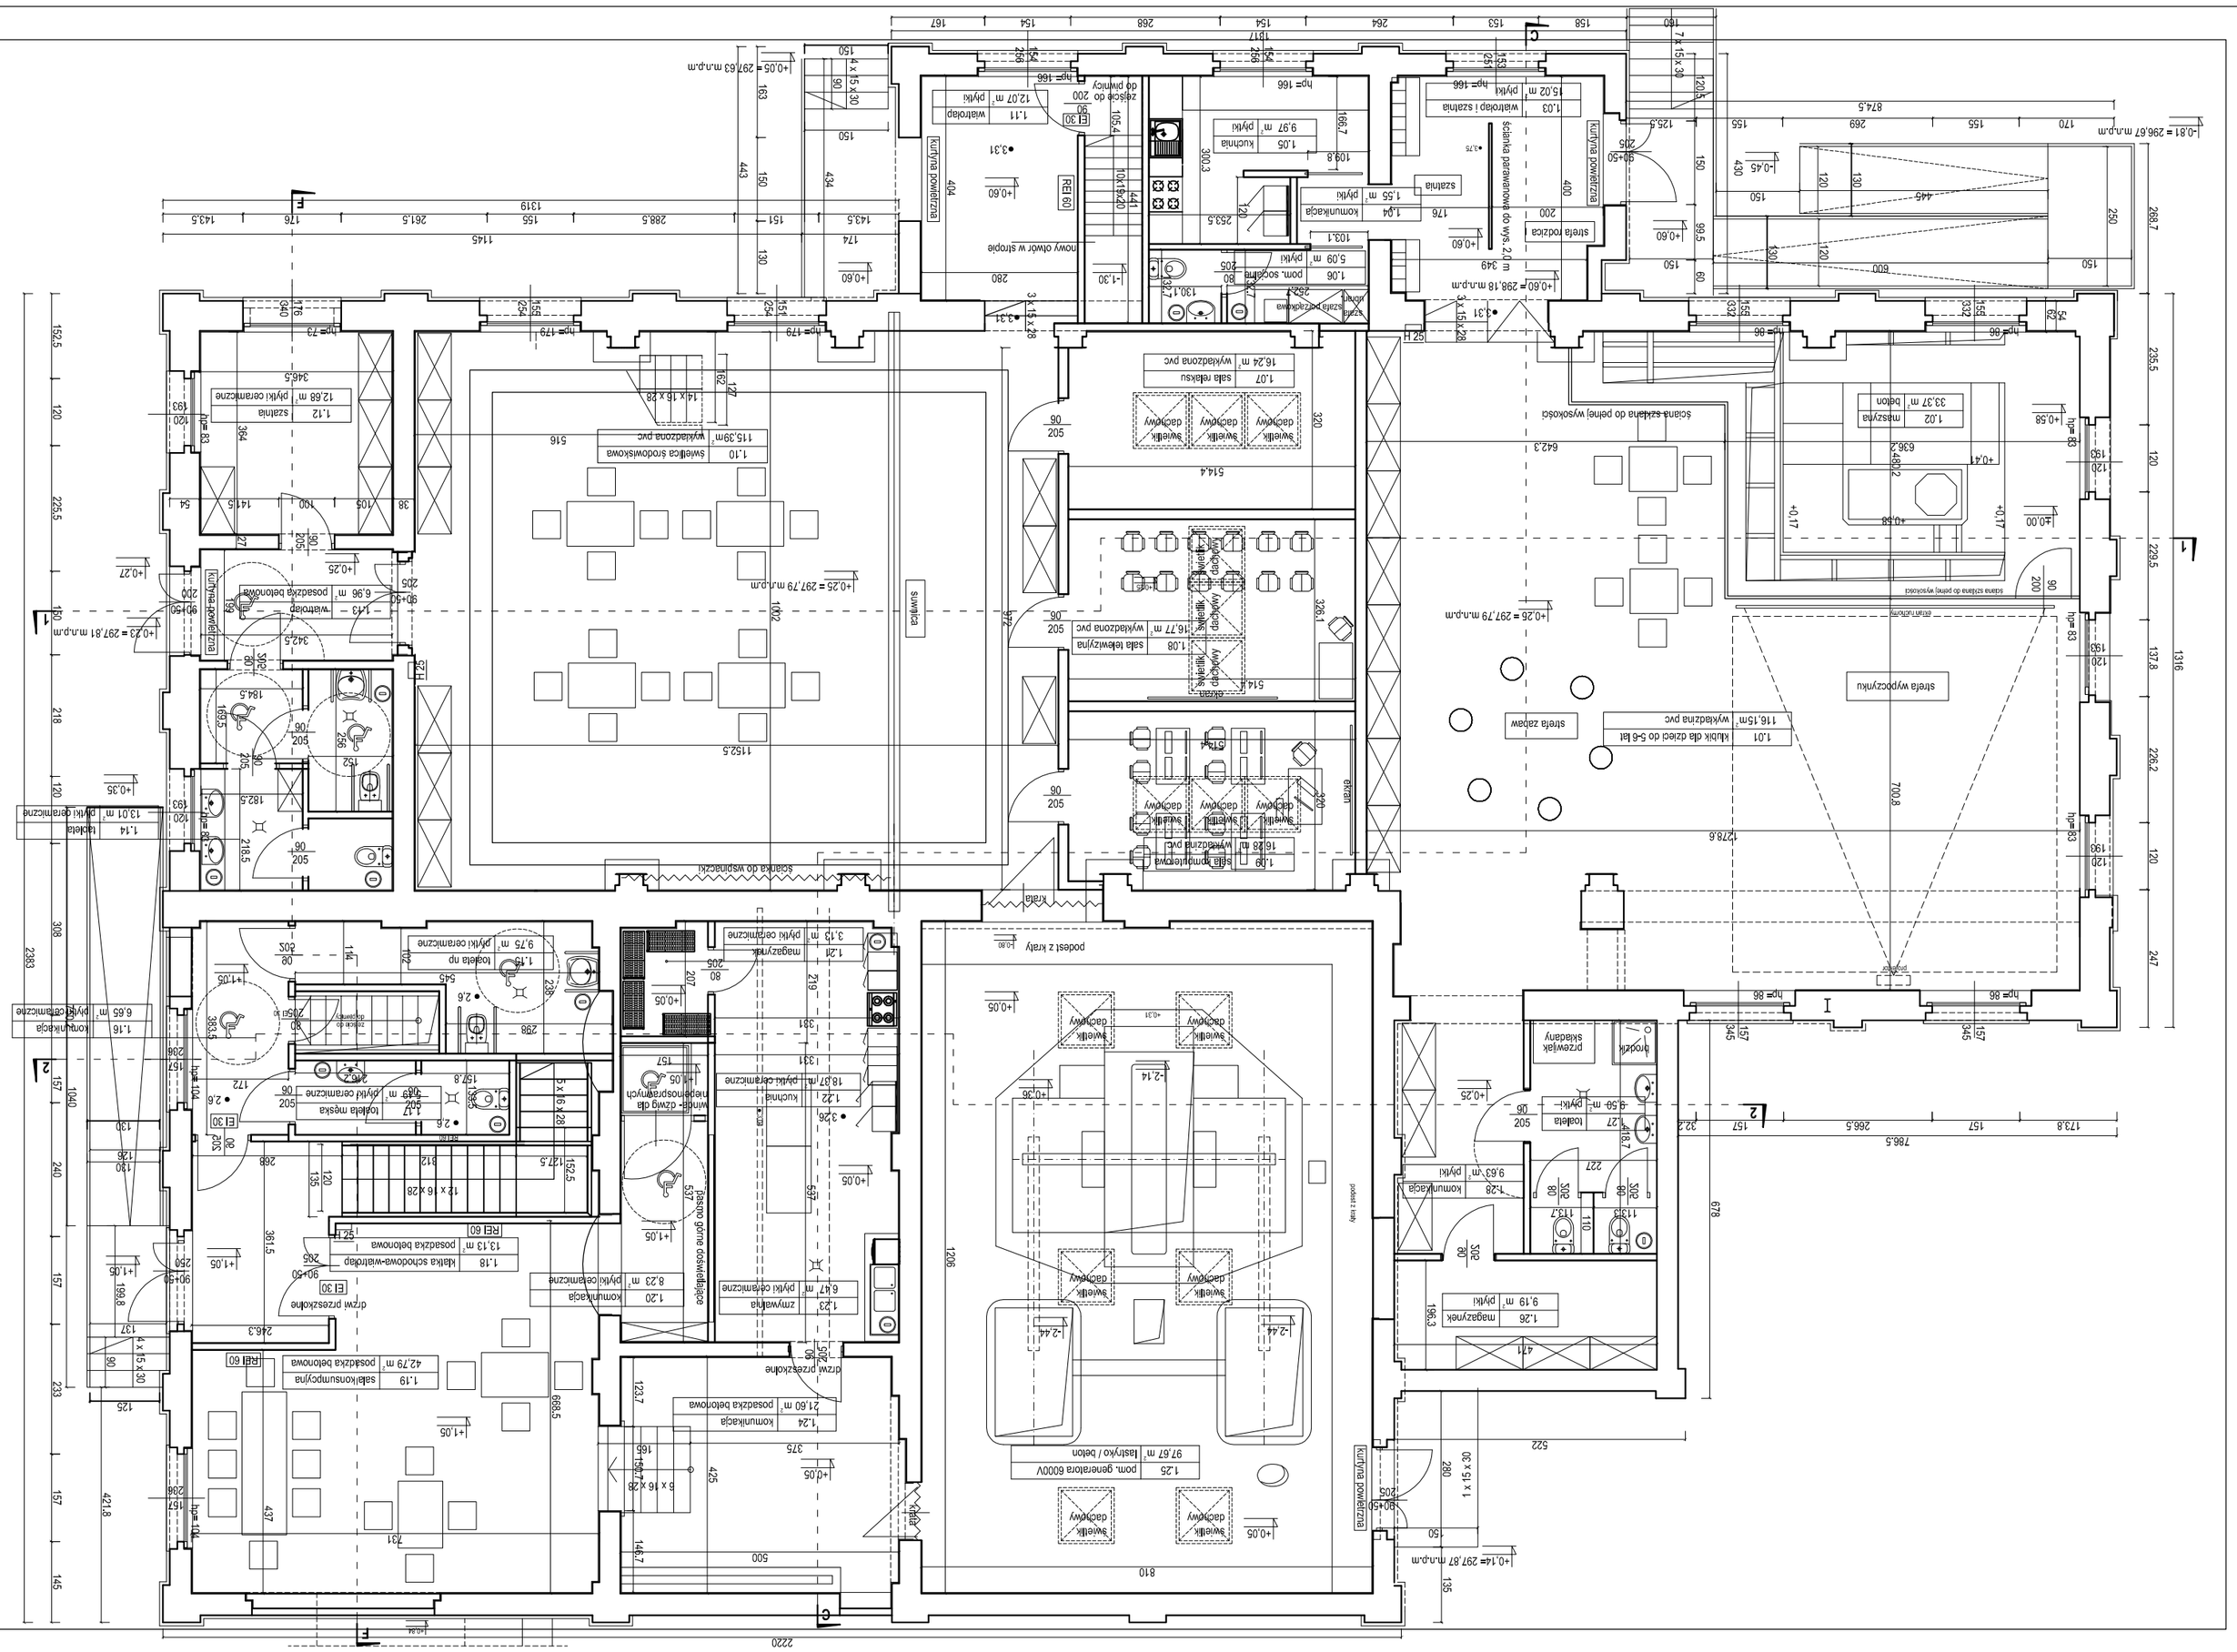

NAZWA RYSUNKU	PROJEKT - RZUT PARTERU					NR RYS.	PW 2
TEMAT	Projekt wykonawczy przebudowy budynku dwóch sprzężonych wraz ze zmianą sposobu użytkowania na potrzeby lokalnej społeczności					SKALA	1:100
INWESTOR	Miasto Rybnik, ul. Bolesława Chrobrego 2, 44-200 Rybnik					BRANŻA	arch.
OBIEKT	44-200 Rybnik, ul. Ignacego Mościckiego 3, działka nr 3151/37/7					FAZA	**PW**
OPRACOWAŁ/A/CY	mgr inż. arch. Aleksandra Łukasiewicz			12:08:SLOKK		arch.			**XII. 2016r.**
PRZEWIDZIANY	mgr inż. arch. Magdalena Szyszkowska-Kucała			43/0SI/ SLOKK/II		arch.			**XII. 2016r.**
	IMIĘ I NAZWISKO		NR UPR.	SPECJALNOŚĆ		PODPIS	DATA
ZADANIE INWESTYCYJNE	OPRACOWANIE DOKUMENTACJI PROJEKTOWO-KOSZTORYSOWEJ REWITALIZACJI BUDYNKU BYŁEJ SPRZĘZARKOWNI NA TERENIE ZABYTKOWEJ KOPALNI IGNACY W RYBNIKU NA POTRZEBY LOKALNEJ SPOŁECZNOŚCI						
PROJEKTOWA	SKALA STUDIO PRACOWNIA PROJEKTOWA ul. Strzelców Bytomskich 87B/115, 41-914 Bytom, tel. 662-006-121 SQUARE PRACOWNIA ARCHITEKTONICZNA MGR. INŻ. SZYSZKOWSKA-KUCIA 41-500 Chorzów, ul.Kościuszki 63						

ZESTAWIENIE POWIERZCHNI

LP.	NAZWA POM.	POWIERZCHNIA [m²] podstawowa	przynależna	ruchu
1.01	KLUBIK DLA DZIECI DO 5-6 LAT	116.15		
1.02	MASZYNA		33.37	
1.03	WIATROLAP I SZATNIA			15.02
1.04	KOMUNIKACJA			1.55
1.05	KUCHNIA		9.97	
1.06	POMIESZCZENIE SOCJALNE		5.09	
1.07	SALA RELAKSU	16.24		
1.08	SALA TELEWIZYJNA	16.77		
1.09	SALA KOMPUTEROWA	16.28		
1.10	ŚWIETLICA ŚRODOWISKOWA	115.39		
1.11	WIATROLAP			12.07
1.12	SZATNIA		12.88	
1.13	WIATROLAP			6.96
1.14	TOALETA		13.01	
1.15	TOALETA DLA NIEPEŁNOSPRAWNYCH		9.75	
1.16	KOMUNIKACJA			6.65
1.17	TOALETA MĘSKA		5.19	
1.18	KLATKA SCHODOWA-WIATROLAP			13.13
1.19	SALA KONSUMPCYJNA	42.79		
1.20	KOMUNIKACJA			8.23
1.21	MAGAZYNEK		3.13	
1.22	KUCHNIA		18.37	
1.23	ZMYWALNIA		6.47	
1.24	KOMUNIKACJA			21.60
1.25	POM. GENERATORA 6000V	97.67		
1.26	MAGAZYNEK		9.19	
1.27	TOALETA		9.50	
1.28	KOMUNIKACJA			9.63
	razem	421.29	135.72	94.84
	powierzchnia netto	651.85		

UWAGA:
wg PN-ISO 9836

Wszelkie prace pomiary być nadzorowane przez osoby posiadające odpowiednie uprawnienia do pełnienia funkcji technicznych w budownictwie. Wszelkie rozbiory należy wykonać zgodnie z obowiązującymi przepisami prawa, zasadami wiedzy technicznej oraz zgodnie z treścią pozwolenia na budowę. W trakcie prowadzonych robót, mogą wystąpić elementy nieprzewidziane w niniejszej projekcie. W wazdej sytuacji należy zgłosić się do projektantaorazem ustalenia dalszego sposobu postępowania. Niniejszy projekt należy rozpatrywać łącznie z projektami branżowymi.