


WYRYS ZE STUDIUM UWARUNKOWA I KIERUNKÓW ZAGOSPODAROWANIA PRZESTRZENNEGO MIASTA RYBNIKA PRZYJ TEGO UCHWAŁ NR 370/XXIII/2016 RADY MIASTA RYBNIKA Z DNIA 30 CZERWCA 2016 R.

SKALA 1:10000

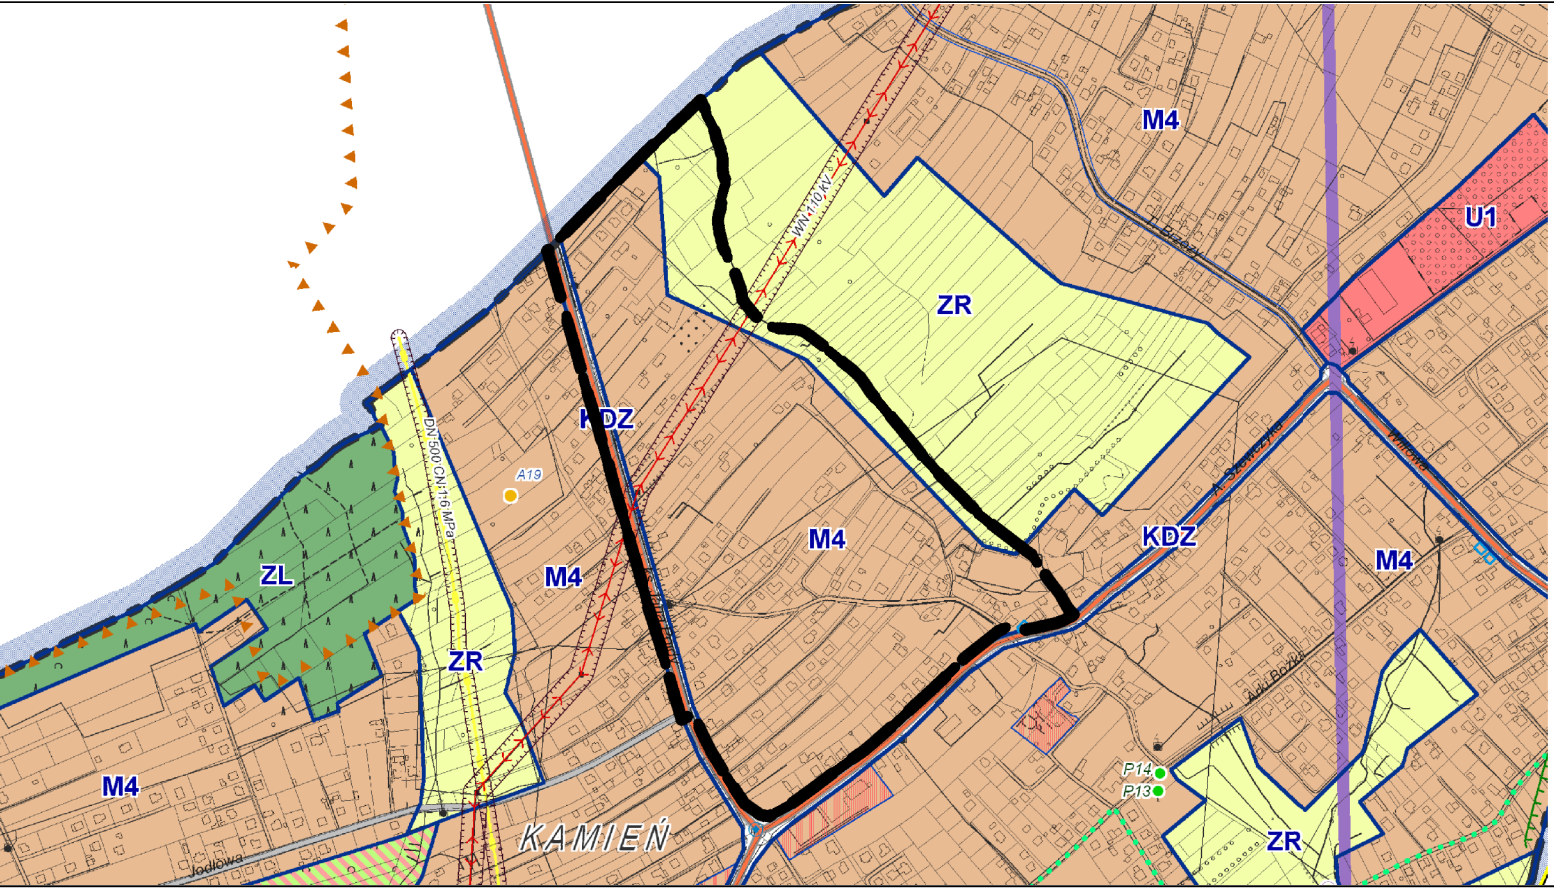

-
- GRANICA PLANU OBEJMUJ CEGO OBSZAR NR 1

M4ZRKD...

LEGENDA
OZNACZENIA PODSTAWOWE, B D CE OBOWI ZUJ CYMI USTALENIAMI PLANU:

-
- GRANICA OBSZARU OBJ TEGO PLANEM

MNZNUKDZKDDKDW

GRANICA OBSZARU PODLEGAJ CEGO OCHRONIE, NA PODSTAWIE ODR BNYCH PRZEPISÓW:

GRANICA ADMINISTRACYJNA MIASTA RYBNIKA

CAŁY OBSZAR NR 1 OBJ TY PLANEM ZNAJDUJE SI W GRANICACH PARKU KRAJOBRAZOWEGO "CYSTERSKIE KOMPOZYCJE KRAJOBRAZOWE RUD WIELKICH"

MIJSCOWY PLAN ZAGOSPODAROWANIA PRZESTRZENNEGO DLA CZ CI MIASTA RYBNIKA OBEJMUJ CEJ DWA OBSZARY W REJONIE ULIC KS. JANA POJDY I BRZOZOWEJ (MPZP 53)
ZAŁ CZNIK NR 1 DO UCHWAŁY NR ... RADY MIASTA RYBNIKA Z DNIA ...

