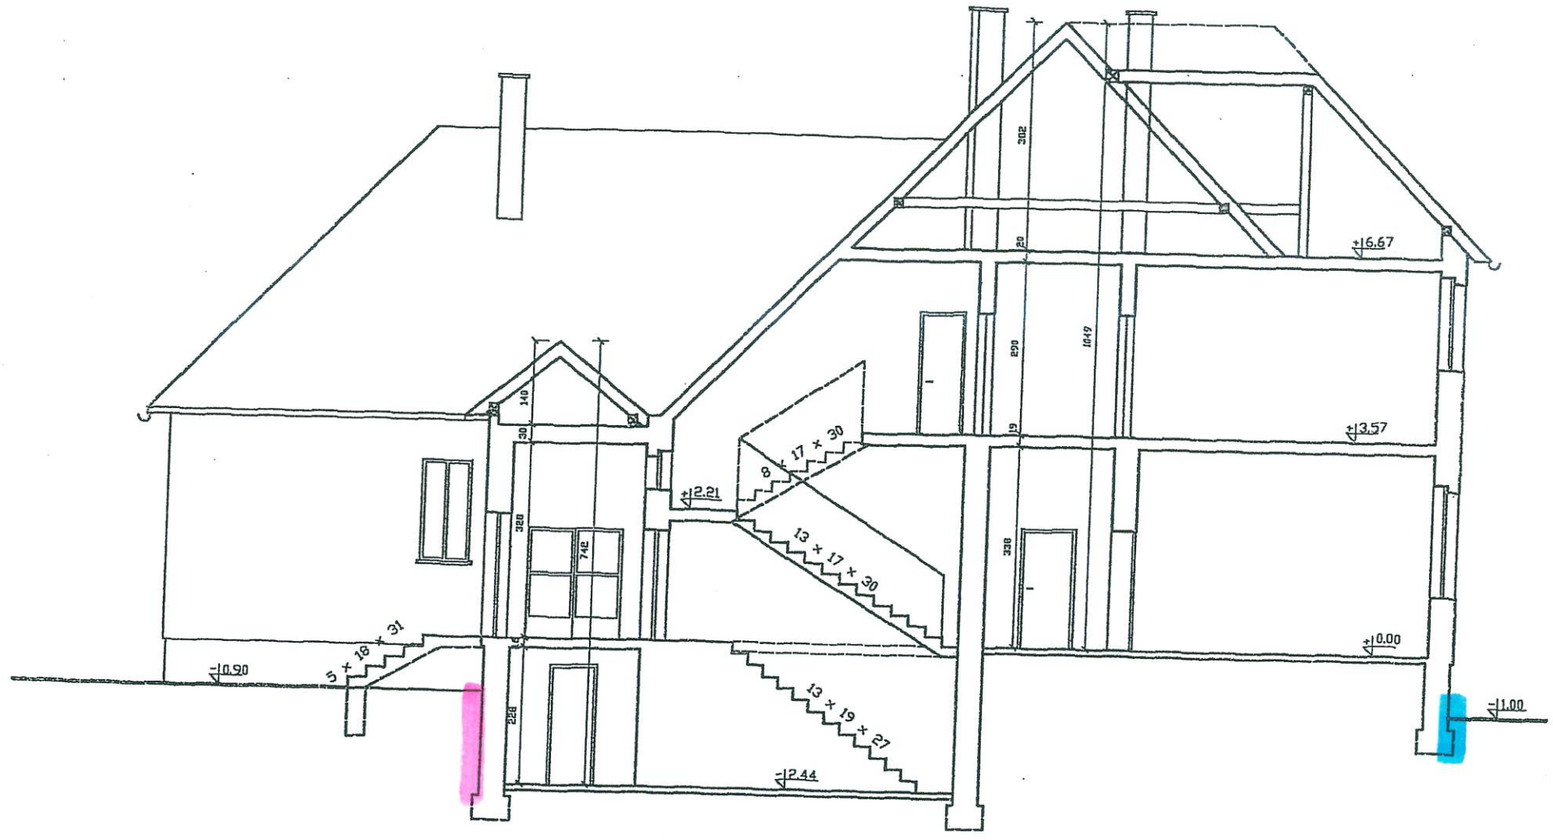

Inż. Franciszek Kolarczyk
Uprawnienia budowlane do projektowania w specjalności konstrukcyjno-budowlanej oraz architektonicznej w ograniczonym zakresie.
Uprawnienia budowlane do kierowania i nadzorowania robót w specjalności konstrukcyjno-budowlanej oraz sieci sanitarnych w ograniczonym zakresie
NR EWIDENCYJNY 612/94, 458/86

Projekt budowlano - wykonawczy adaptacji części budynku przychodni dla potrzeb warsztatów terapii zajęciowej

Inwestor: Urząd Miasta w Rybniku, Rybnik, ul. Chrobrego 2		Branża: -INWENTARYZACJA	PBU WAND PRACOWNIA PROJEKTOWA 44-295 Sumina, ul Rybnicka 35 a tel. (0-36) 430 05 15 Nr ewid. DG-429/92 ; 50/93 ; 28/9
Nazwa projektu: Projekt architektoniczno - budowlany		Nazwisko / Podpis	
Nazwa rysunku: PRZEKRÓJ PIONOWY A-A		Projektował: Inż. Franciszek Kolarczyk	
		Wykonał: Inż. Franciszek Kolarczyk	Podziałka: 1 : 100
Nr rysunku: 3.5	Data: CZERWIEC 2001	Sprawdził:	Nr arkusza