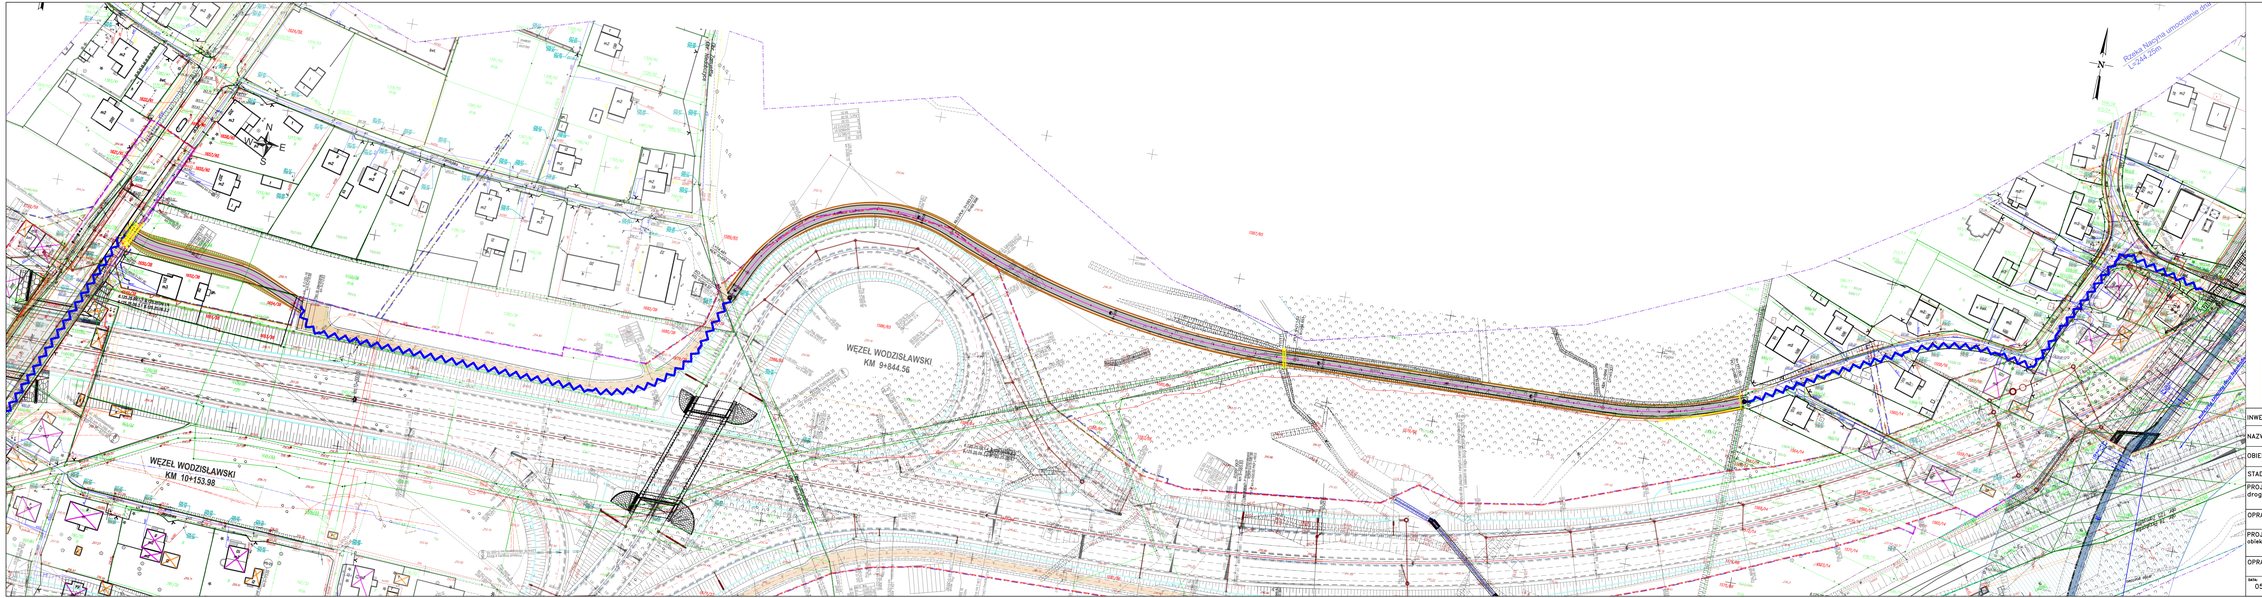

LEGENDA

- Projektowana ścieżka rowerowa
- Pobocze
- Zieleń
- Skarpa
- Ścieżka rowerowa prowadzona ulicą na zasadach ogólnych
- Krawędź ścieżki rowerowej
- Kolizja z istniejącymi sieciami

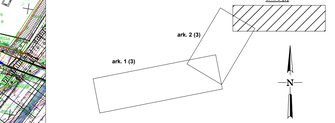

DMK Inżynieria Sp. z o.o.
44-200 Rybnik, ul. Kościuszki 64/7
tel./fax 32/7420 90 53
www.dmkrko.pl
NIP 642-29-87-730

INWESTOR:	Miasto Rybnik ul. Bolesława Chrobrego 2, 44 – 200 Rybnik
NAZWA RYS.:	Wariant 1 ark. 3(3)
OBIEKT:	Wielowariantowa koncepcja budowy łącznika ulic Górnośląska – Śląska
STADIUM:	KONCEPCJA
PROJEKTANT: drogowa	mgr inż. Dariusz STELMACH nr upr. SLA/7568/POO/15 Uprawnienia budowlane do projektowania bez ograniczeń w specjalności drogowej PODPIS
OPRACOWAŁA:	mgr inż. Barbara ZYGMA PODPIS
PROJEKTANT: obiekty inżynierskie	mgr inż. Sebastian Adamski nr upr. 250/2001 Uprawnienia budowlane do projektowania bez ograniczeń w specjalności konstrukcyjno-budowlanej PODPIS
OPRACOWAŁ:	mgr inż. Roman Zapotochnyi PODPIS
DATA: 05.09.2019	SKALA: 1:1000
NR RYS.: K1.3	