





# LEGENDA

- Projektowana ścieżka rowerowa
- Pobocze
- Zielen
- Skarpa
- Ścieżka rowerowa prowadzona ulica na zasadach ogólnych
- Krawędź ścieżki rowerowej
- Kolizje z istniejącymi sieciami

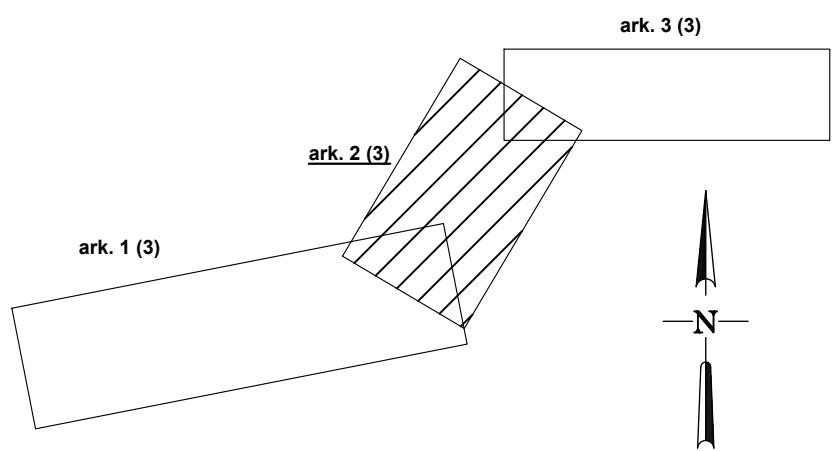

DMK Inżynieria Sp. z o.o.  
44-200 Rybnik, ul. Kościuszki 64/7  
tel./fax 32/740 90 53  
www.deemka.pl  
NIP 642-29-87-730

INWESTOR:	Miasto Rybnik ul. Bolesława Chrobrego 2, 44 – 200 Rybnik		
NAZWA RYS.:	Wariant 1 ark. 2(3)		
OBIEKT:	Wielowariantowa koncepcja budowy łącznika ulic Górnośląska – Śląska		
STADIUM:	KONCEPCJA		
PROJEKTANT: drogowa	mgr inż. Dariusz STELMACH nr upr. SLK/5598/PBD/15 Uprawnienia budowlane do projektowania bez ograniczeń w specjalności drogowej	PODPIS	
OPRACOWAŁA:	mgr inż. Barbara ZYGMA	PODPIS	
PROJEKTANT: obiekty inżynierskie	mgr inż. Sebastian Adamski nr upr. 250/2001 Uprawnienia budowlane do projektowania bez ograniczeń w specjalności konstrukcyjno-budowlanej	PODPIS	
OPRACOWAŁ:	mgr inż. Roman Zapotoczny	PODPIS	
DATA: 05.09.2019	SKALA: 1:1000	NR RYS.:	K1.2