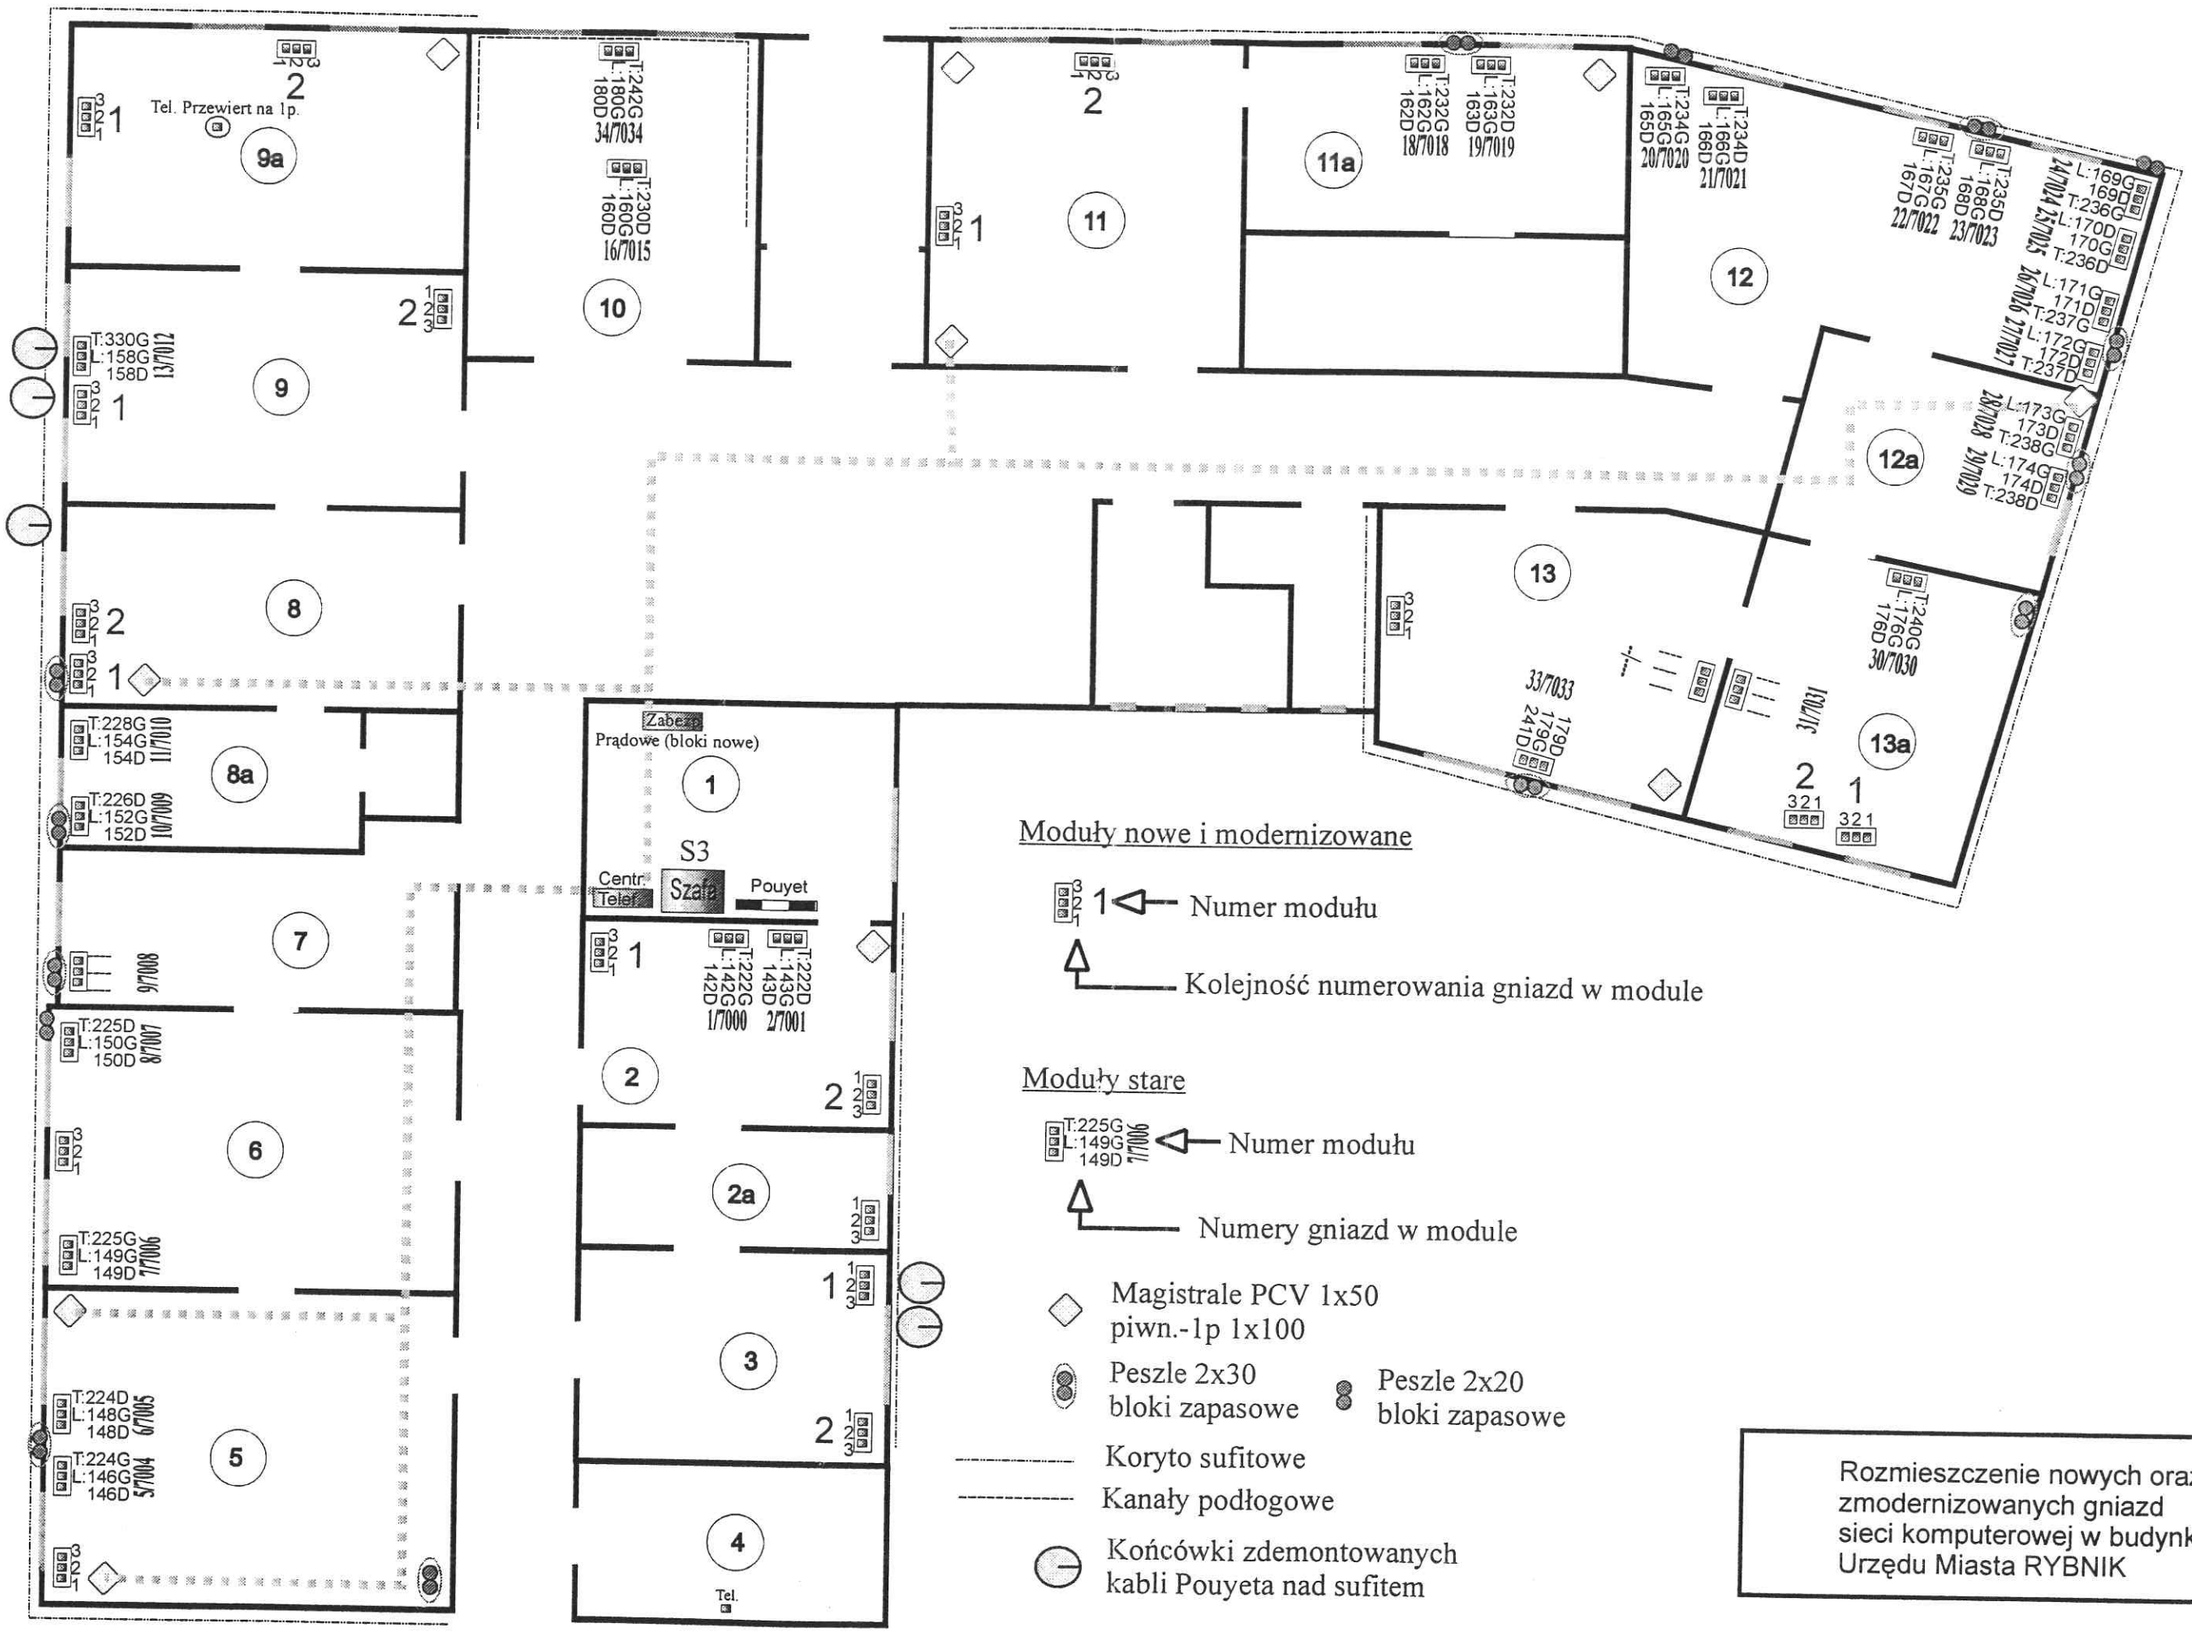

Moduły nowe i modernizowane

1 ← Numer modułu

Kolejność numerowania gniazd w module

Moduły stare

T:225G L:149G 149D 7/7006 ← Numer modułu

Numery gniazd w module

Magistrale PCV 1x50
piwn.-1p 1x100

Peszle 2x30
bloki zapasowe

Peszle 2x20
bloki zapasowe

Koryto sufitowe

Kanały podłogowe

Końcówki zdemontowanych kabli Pouyeta nad sufitem

Rozmieszczenie nowych oraz zmodernizowanych gniazd sieci komputerowej w budynku Urzędu Miasta RYBNIK