


WYRYS ZE STUDIUM UWARUNKOWA
I KIERUNKÓW ZAGOSPODAROWANIA
PRZESTRZENNEGO MIASTA RYBNIKA
PRZYJĘTOGO UCHWAŁĄ NR 370/XXII/2016
RADY MIASTA RYBNIKA
Z DNIA 30 CZERWCA 2016 R.
SKALA 1:10000

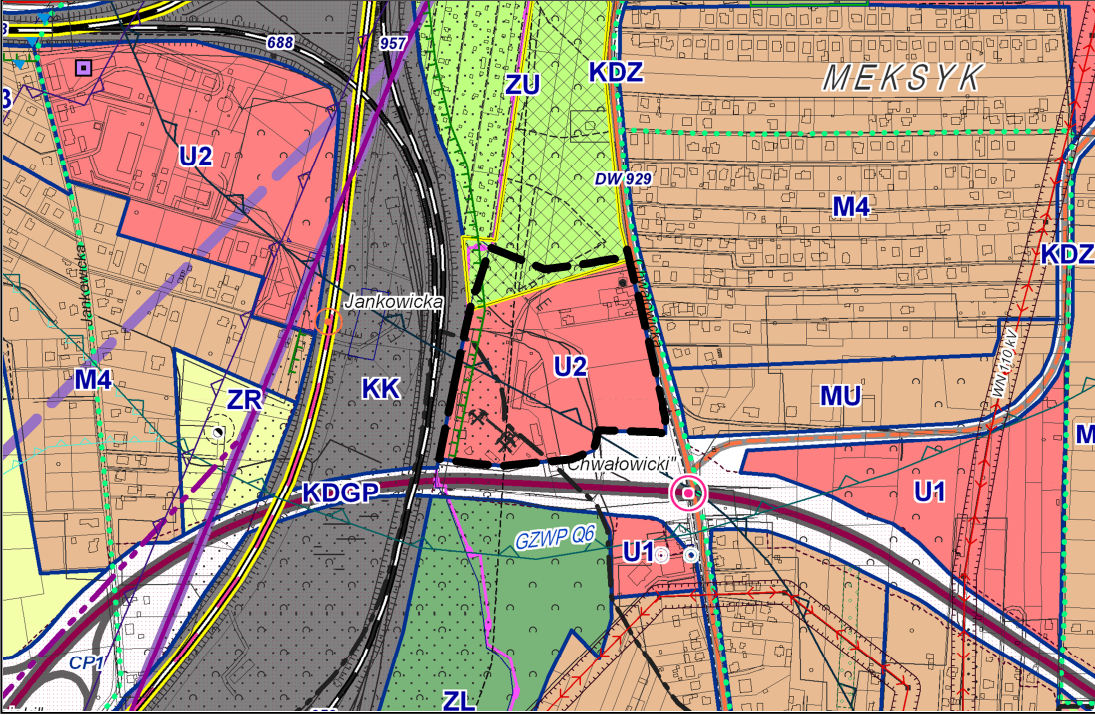

-
- GRANICA OBSZARU OBJĘTOGO PLANEM

U2 - OBSZARY USŁUGOWO-PRODUKCYJNEZU - OBSZARY ZIELENI URZĄDZONEJ

- LEGENDA**
OZNACZENIA BUDOWY I CYM USTALENIAMI PLANU:
-
- GRANICA OBSZARU NR 1 OBJĘTOGO PLANEM

LINIA ROZGRANICZAJĄCA TERENY O RÓŻNYM PRZEZNACZENIU LUB RÓŻNYCH ZASADACH ZAGOSPODAROWANIANIEPRZEKACZALNA LINIA ZABUDOWYU - TERENY ZABUDOWY USŁUGOWEJZP - TERENY ZIELENI URZĄDZONEJC - TERENY INFRASTRUKTURY TECHNICZNEJ - CIEPŁOWNICTWOGRANICA TERENU POD BUDOWĘ URZĄDZEŃ WYTWARZAJĄCYCH ENERGIĘ Z ODNOWIALNYCH ŹRÓDEŁ ENERGI O MOCY PRZEKRACZAJĄCĄ 100 kW, Z WYJĄTKIEM URZĄDZEŃ WYKORZYSTUJĄCYCH MOC ENERGI WIATRUGRANICA STREFY OCHRONNEJ TERENU POD BUDOWĘ URZĄDZEŃ WYTWARZAJĄCYCH ENERGIĘ Z ODNOWIALNYCH ŹRÓDEŁ ENERGI O MOCY PRZEKRACZAJĄCĄ 100 kW, Z WYJĄTKIEM URZĄDZEŃ WYKORZYSTUJĄCYCH MOC ENERGI WIATRUOBSZAR CHRONIONY USTALENIAMI PLANU:OBSZAR PRZESTRZENI PUBLICZNEJGRANICA TERENU PODLEGAJĄCEGO OCHRONIE, NA PODSTAWIE ODRĘBNYCH PRZEPISÓW:GRANICA UDOKUMENTOWANEGO LOKALNEGO ZBIORNIKA WÓD PODZIEMNYCH RYBNIK NR 345OBSZAR NR 1 OBJĘTY PLANEM ZNAJDUJE SIĘ W CAŁOŚCI W GRANICACH:- UDOKUMENTOWANEGO ŻŁOŻA W GLA KAMIEŃNEGO I METANU JAKO KOPALINY TOWARZYSZĄCEJ "CHWAŁOWICE" I "CHWAŁOWICE 1",- OBSZARU I TERENU GÓRNICZEGO "CHWAŁOWICE 1".