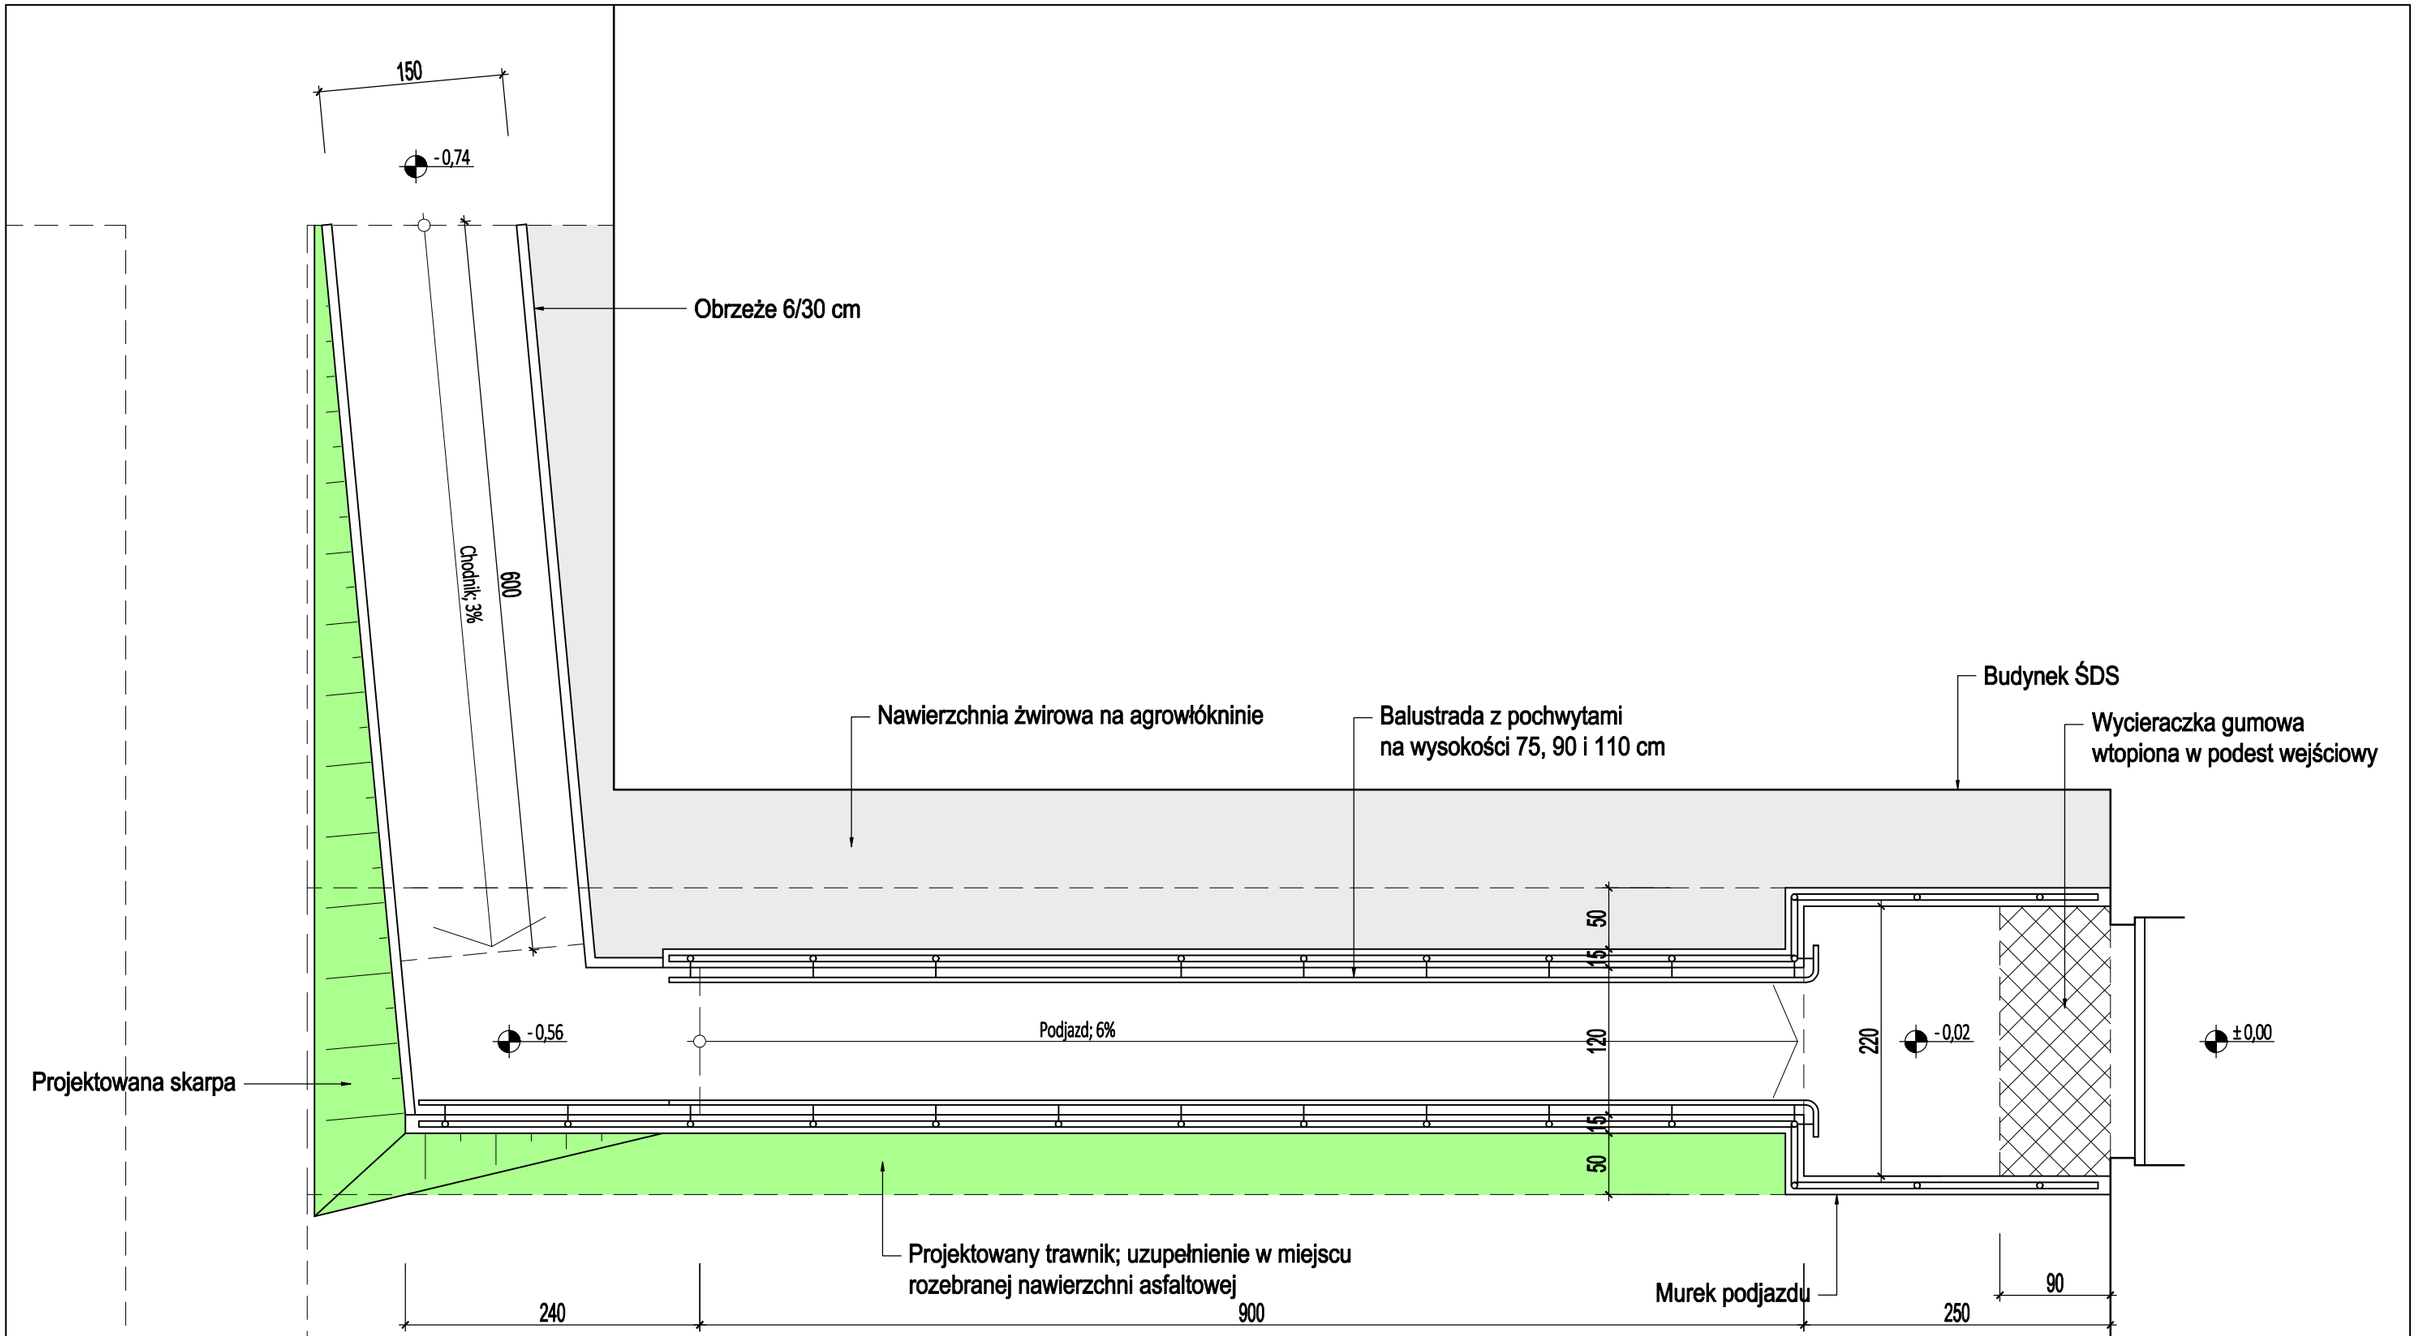

TEMAT:	BUDOWA PODJAZDU DLA OSÓB NIEPEŁNOSPRAWNYCH O OGRANICZONYCH MOŻLIWOŚCIACH RUCHOWYCH	sierpień 2020
LOKALIZACJA:	Środowiskowy Dom Samopomocy; 44-200 Rybnik, ul. Jana Karłowicza 48	
INWESTOR:	Miasto Rybnik	
RYSUNEK:	RZUT PROJEKTOWANEGO PODJAZDU	1:50
OPRACOWANIE:	Piotr WIECZOREK Wydział Inwestycji	1