


BOISKA SPORTOWE TYGLA DLA MIESZKAŃCÓW RYBNIKA

Rybnik, ul. Tadeusza Kościuszki 5

DZIAŁKI NR 5248/87, 5250/90, 5252/91,
5253/91, 5255/94

OZNACZENIA:

- BOISKO ORLIK 28mx56m
1568m² SZTUCZNA TRAWA
- BOISKO DO SIATKÓWKI 21,3mx13,3m
285m² POLIURETAN
- BOISKO DO PIŁKI RĘCZNEJ 20mx40m
800m² POLIURETAN
- KALISTENIKA, SIŁOWNIA ZEWNĘTRZNA
480m² POLIURETAN
- POWIERZCHNIA REKREACYJNA
766m² TRAWA NATURALNA
- NAWIERZCHNIA UTWARDZONA –
743m² CHODNIK KOSTKA BETONOWA
- ZIELEŃ URZĄDZONA
- BIEŻNIA – 3 TORY
891m² POLIURETAN
- BOISKA DO BADMINTONA 2x13,4mx6,1m
165m² POLIURETAN

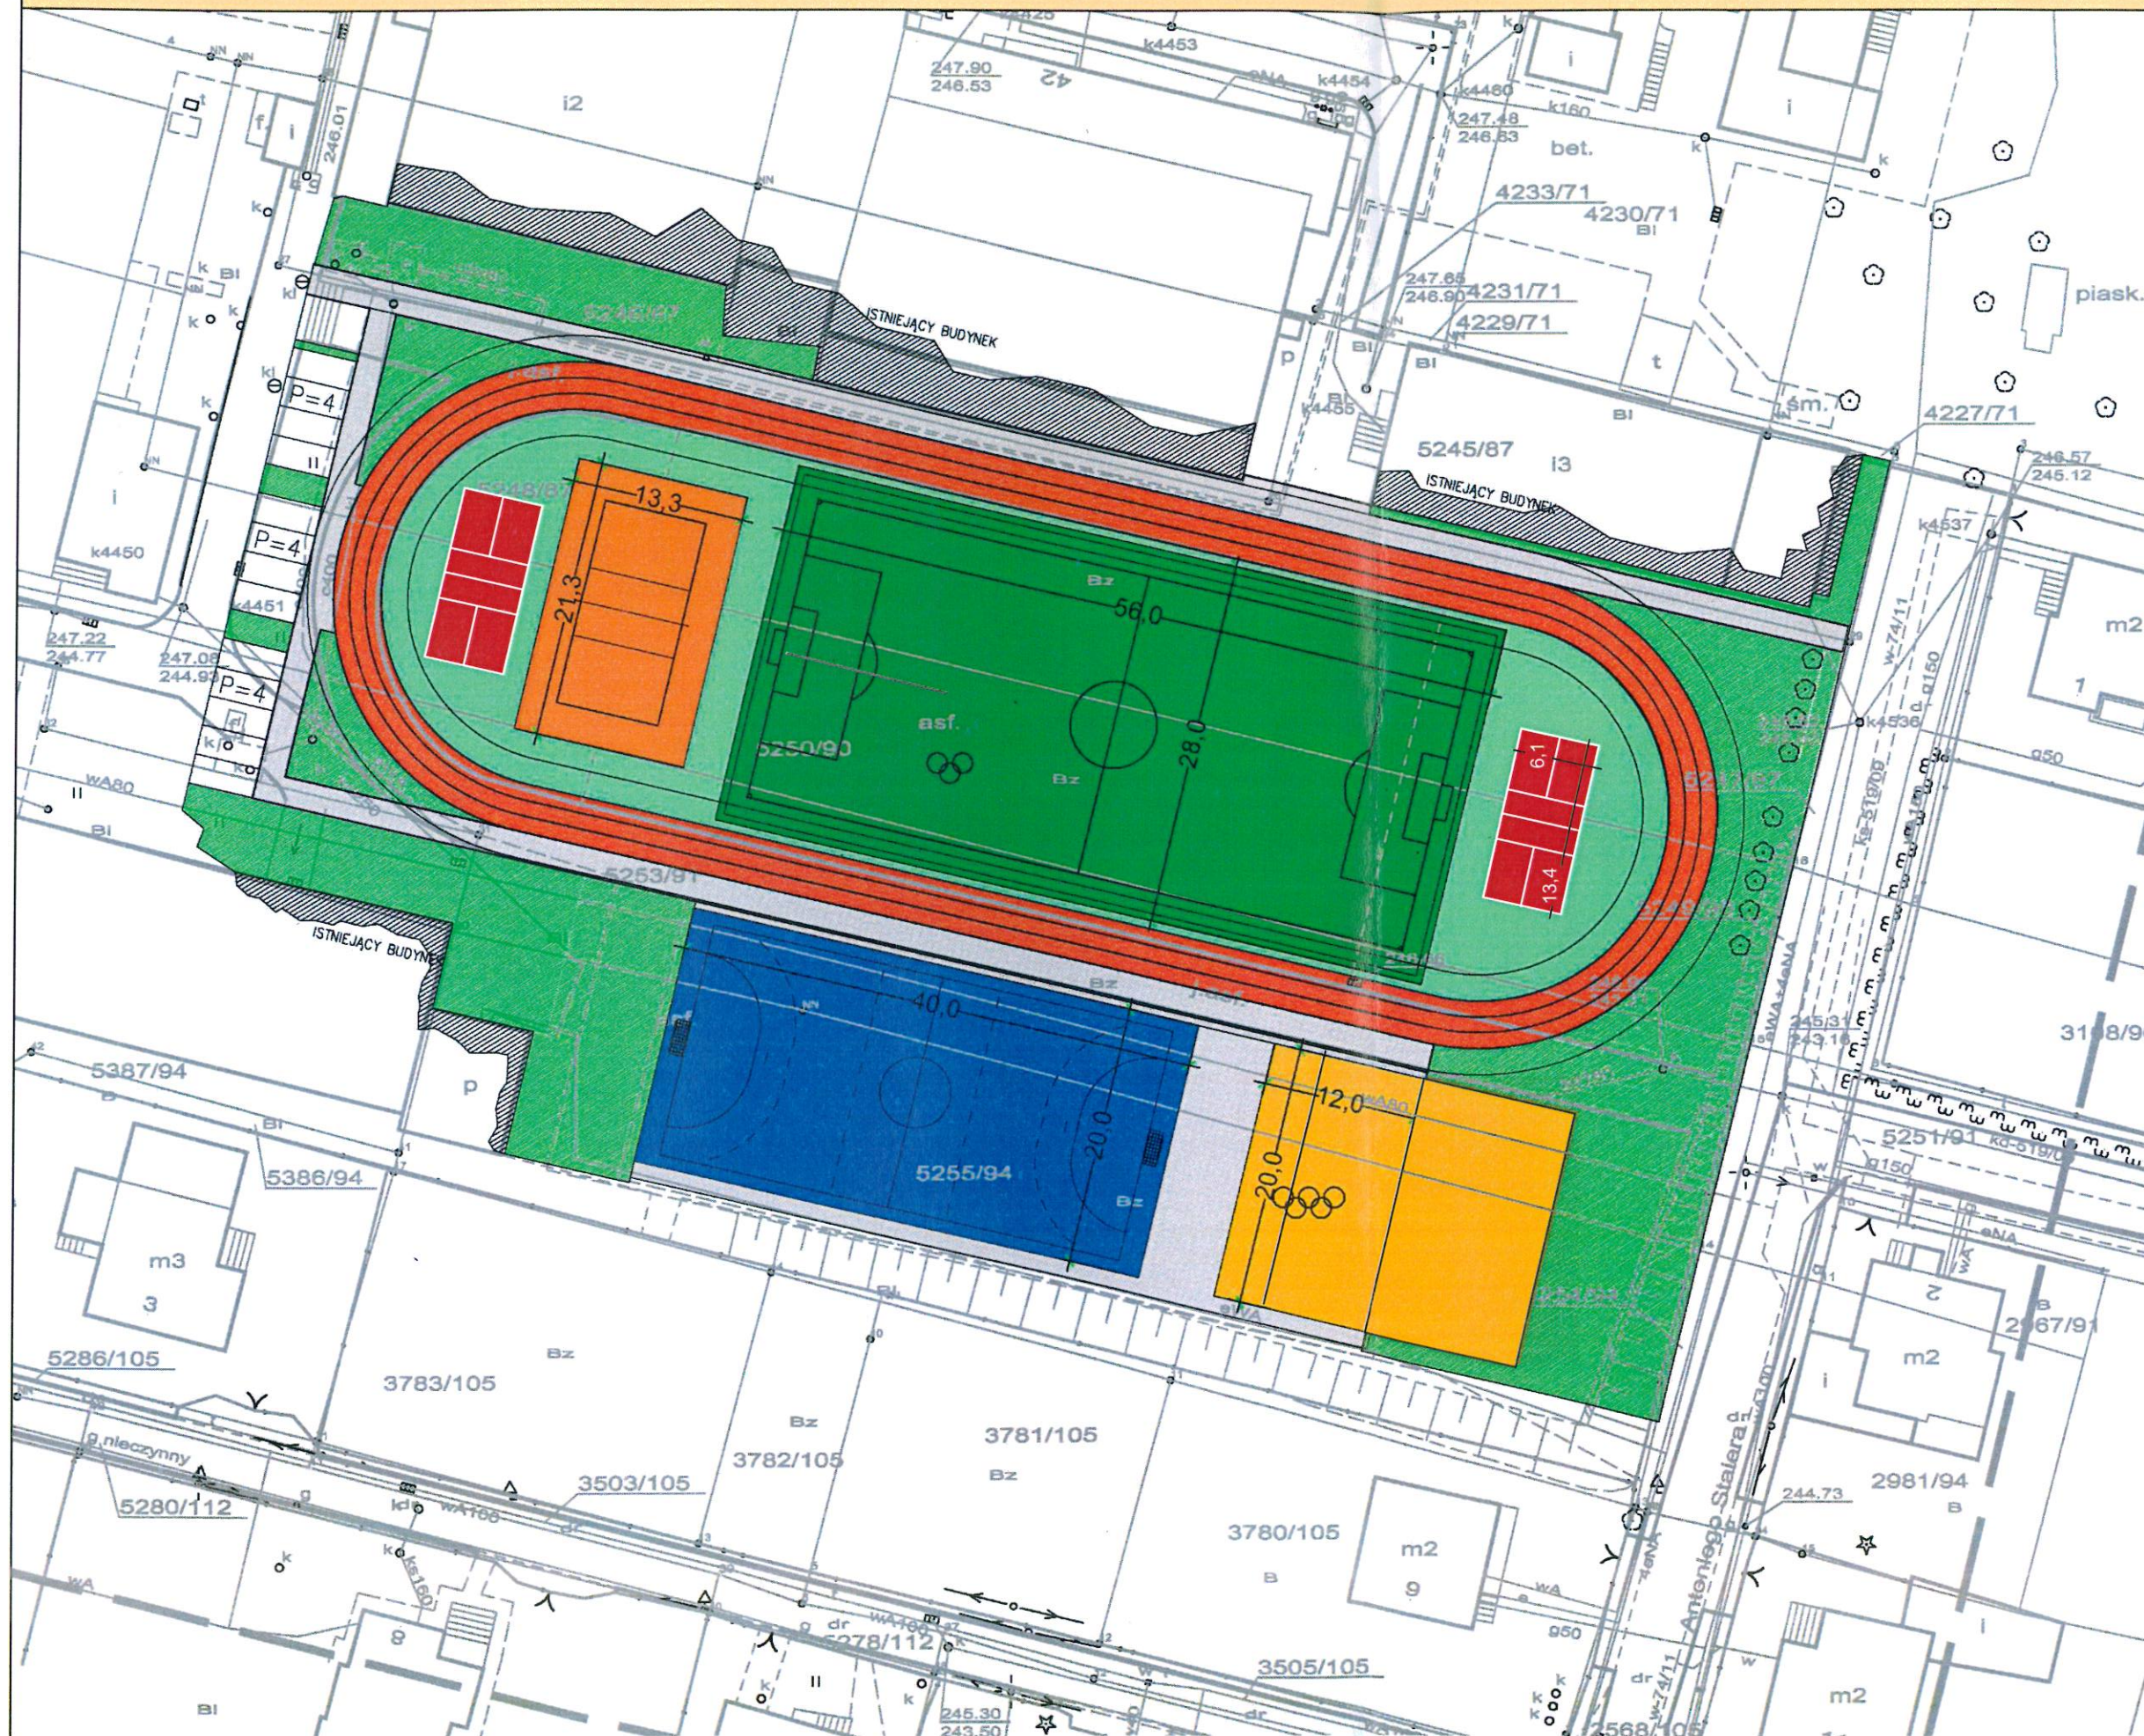

SKALA 1:500