


OSP Chwałowice _ plan sytuacyjny / zakres opracowania

Północna część przybudówki, dodatkowy zakres; dział 4 przedmiaru robót

Ogrodzenie panelowe (w odległości 4 m od wschodniej elewacji przybudówki);
dział 4 przedmiaru robót

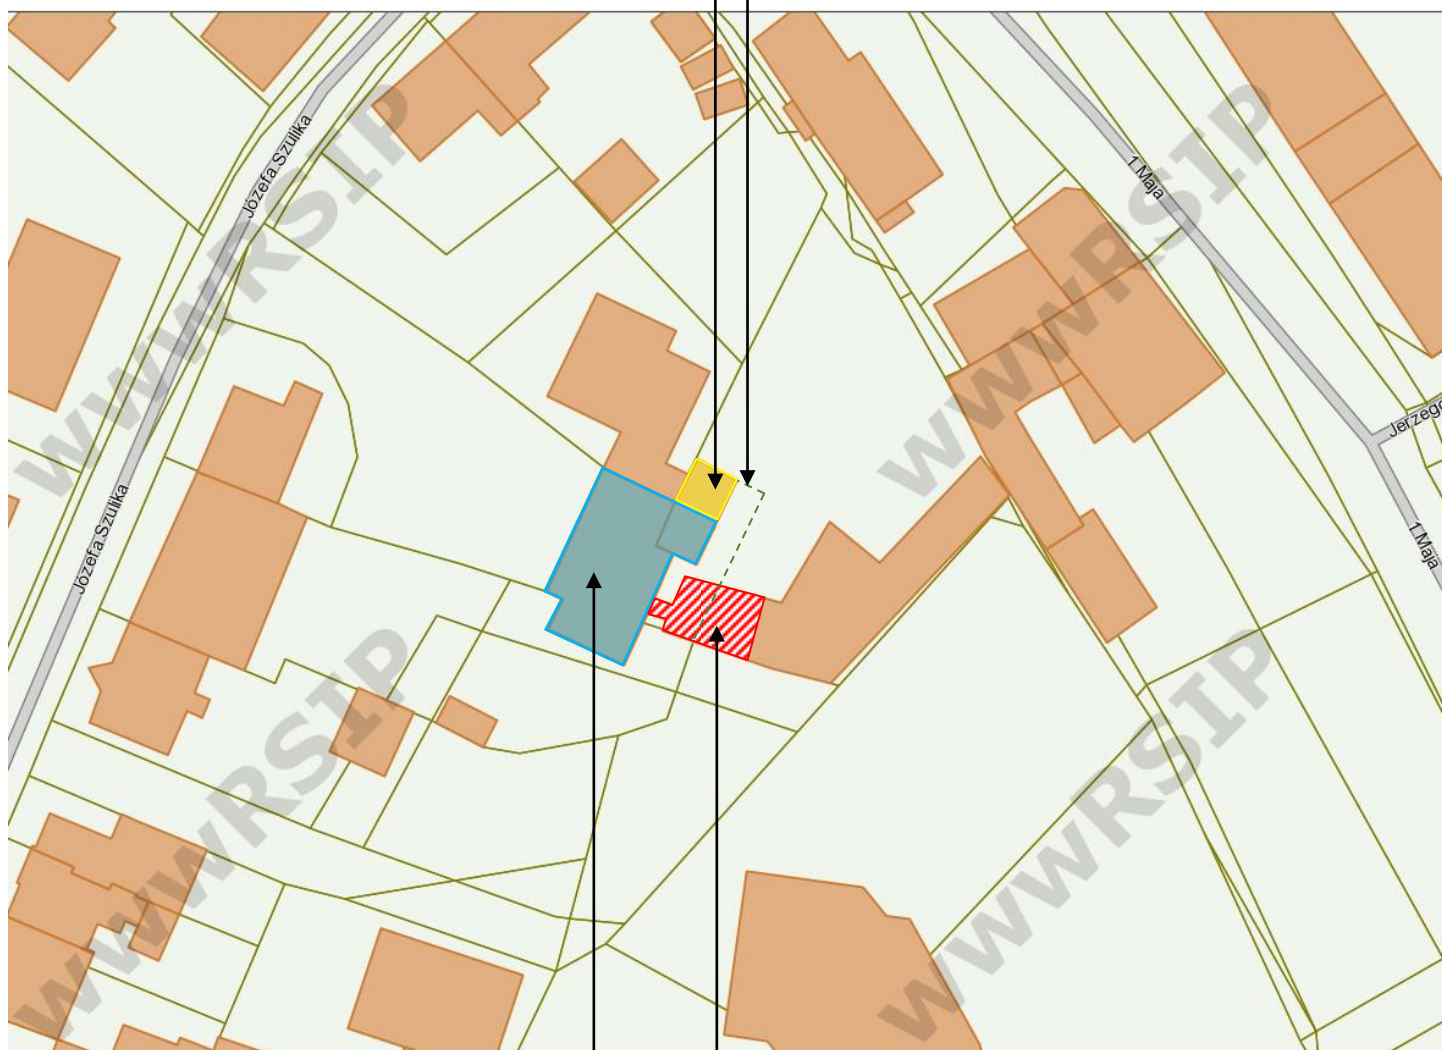

Budynek OSP objęty projektem
termomodernizacji

Zabudowania gospodarcze i nawierzchnia
do rozbiórki; dział 4 przedmiaru robót