


Mapa sytuacyjna działka nr 2690/570

OZNACZENIA	
stal DN600/PE Ø500 L=232,65 m (K15-K16)	ISTNIEJĄCA SIĘĆ WODOCIĄGOWA PRZEWIDZIANA DO REMONTU W TECHNOLOGII BEZWYKOPOWEJ METODĄ WYKŁADZINY CIPP
	MATERIAŁ ISTNIEJĄCY / MATERIAŁ PROJEKTOWANY
	DEŁUGOŚĆ ODCINKA (ID ODCINKA)
	POWIERZCHNIA ZAJĘCIA TERENU POD CZYSZCZENIE, MONTAŻ WYKŁADZINY CIPP ORAZ MONTAŻ/DEMONTAŻ/WYMIANĘ ARMATURY
	KOMORY TECHNOLOGICZNE (WYKOPY PUNKTOWE) PROJEKTOWANE W CELU WPROWADZENIA WYKŁADZINY CIPP DO WNIĘTRZA PRZEWODU ORAZ DO DEMONTAŻU I MONTAŻU ARMATURY
	ISTNIEJĄCE KOMORY WODOCIĄGOWE
	OZNACZENIE WĘZŁÓW WODOCIĄGOWYCH
	OZNACZENIE CHARAKTERYSTYCZNYCH P-KTÓW TYMCZASOWEGO BY-PASU PE Ø225

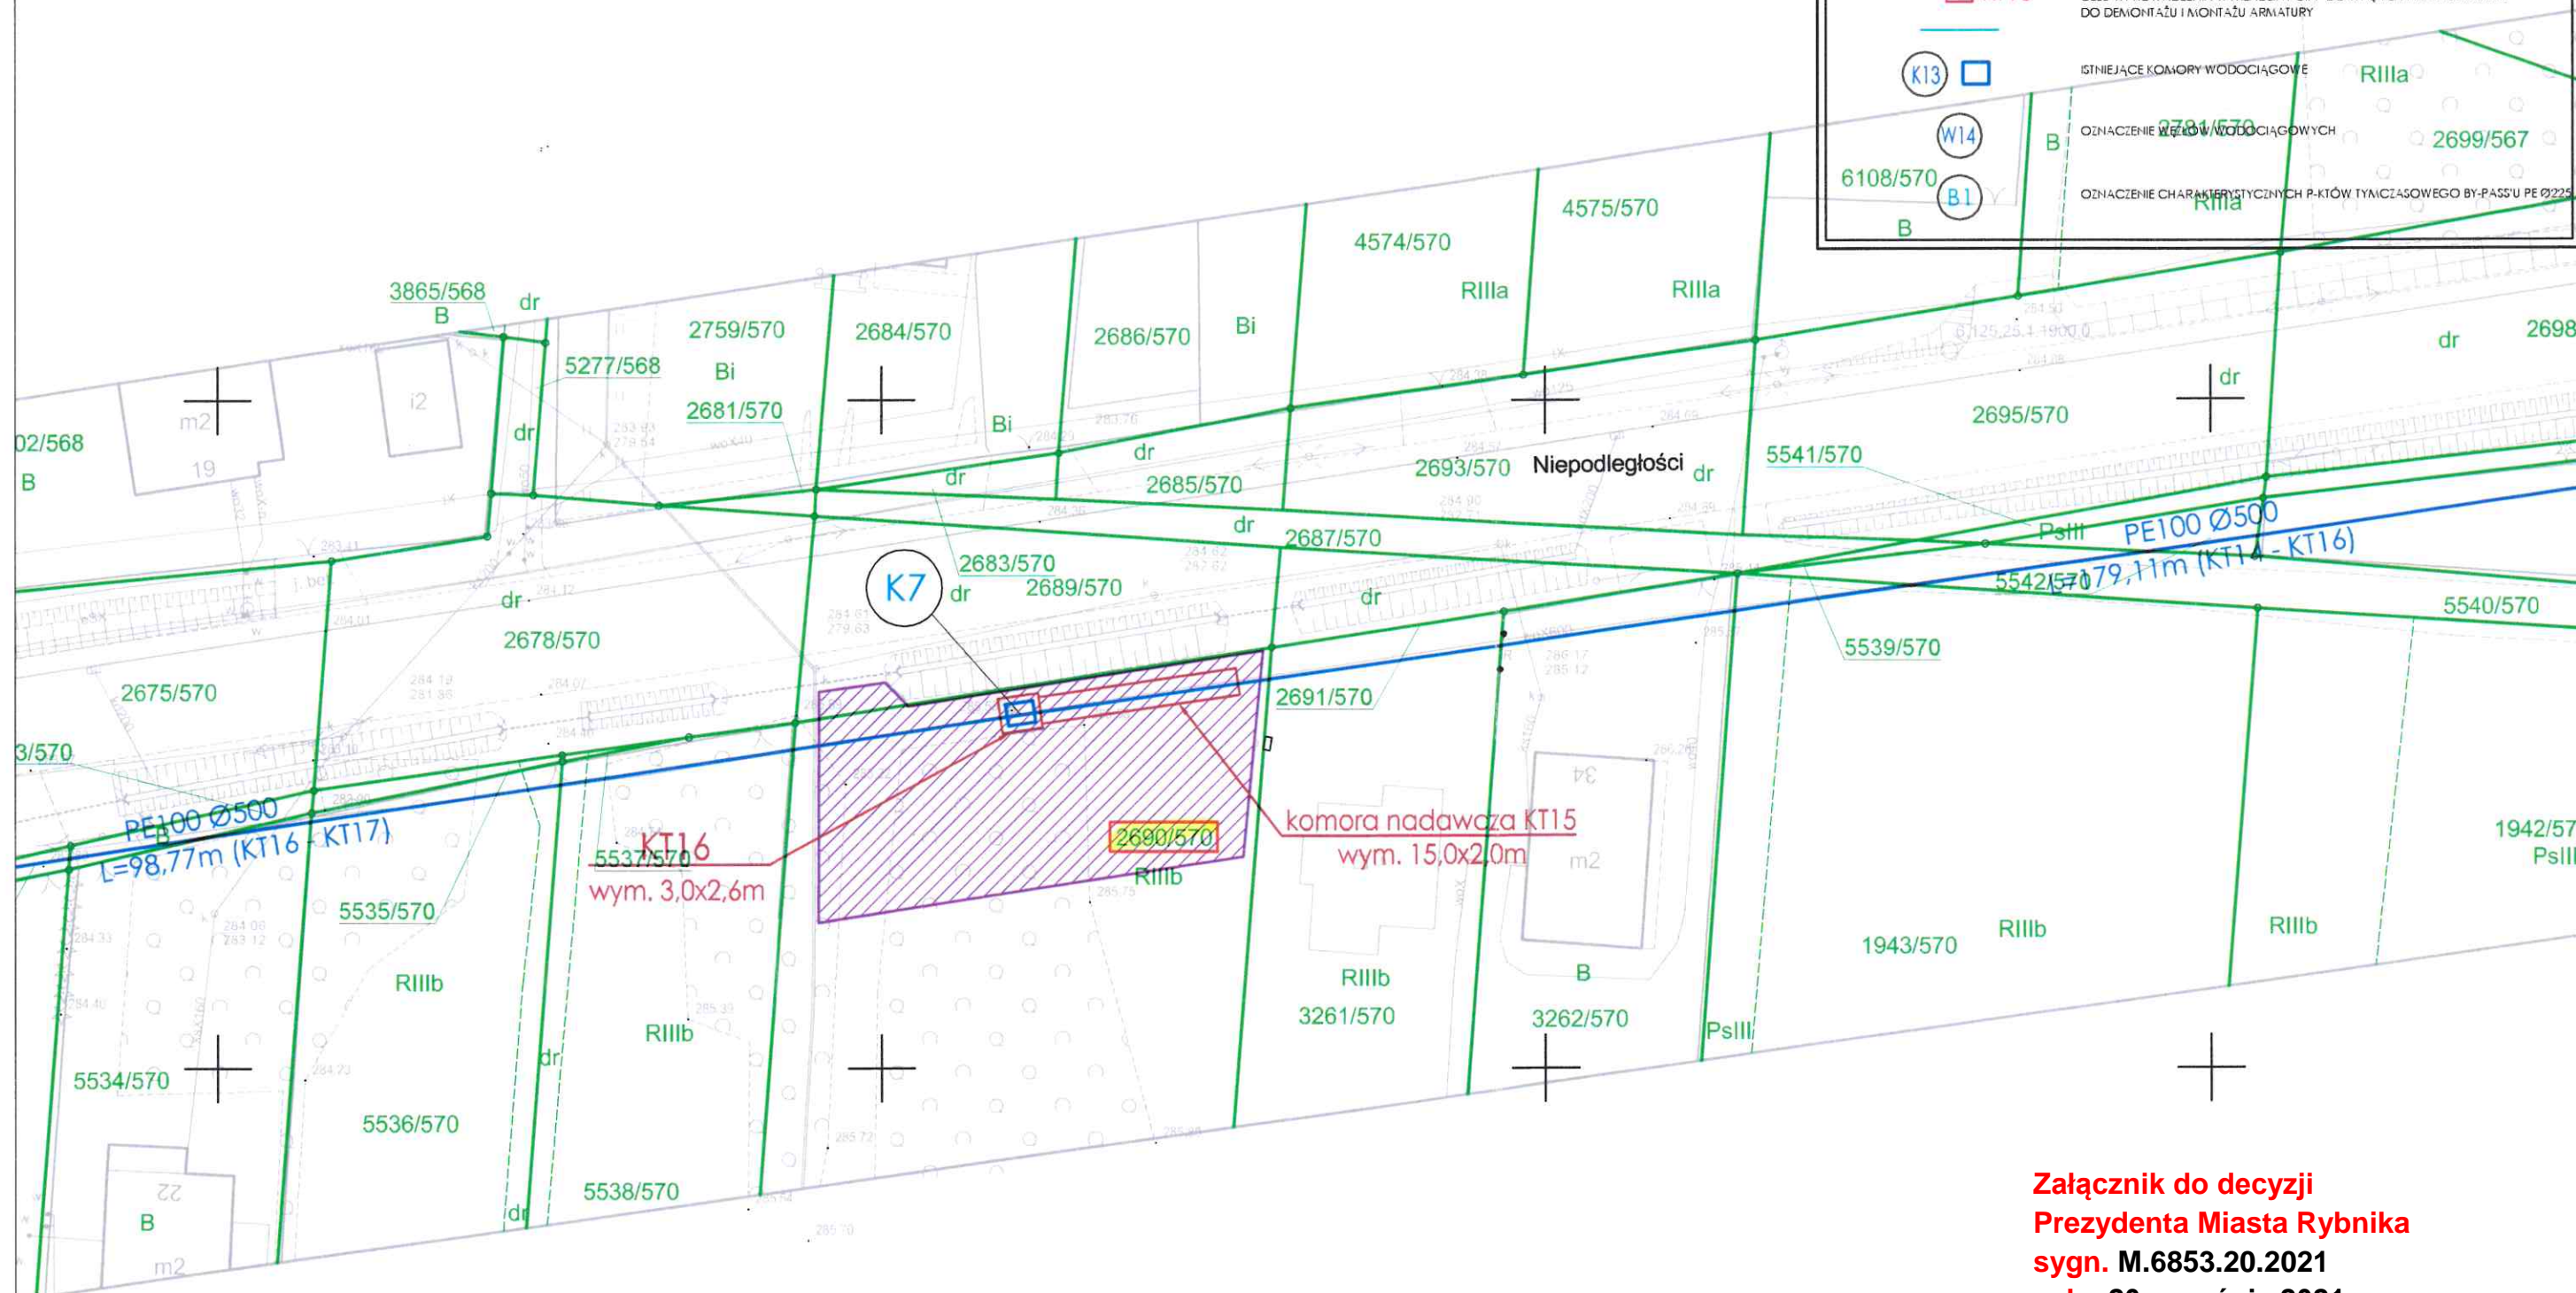

Załącznik do decyzji
Prezydenta Miasta Rybnika
sygn. M.6853.20.2021
z dn. 20 września 2021 r.