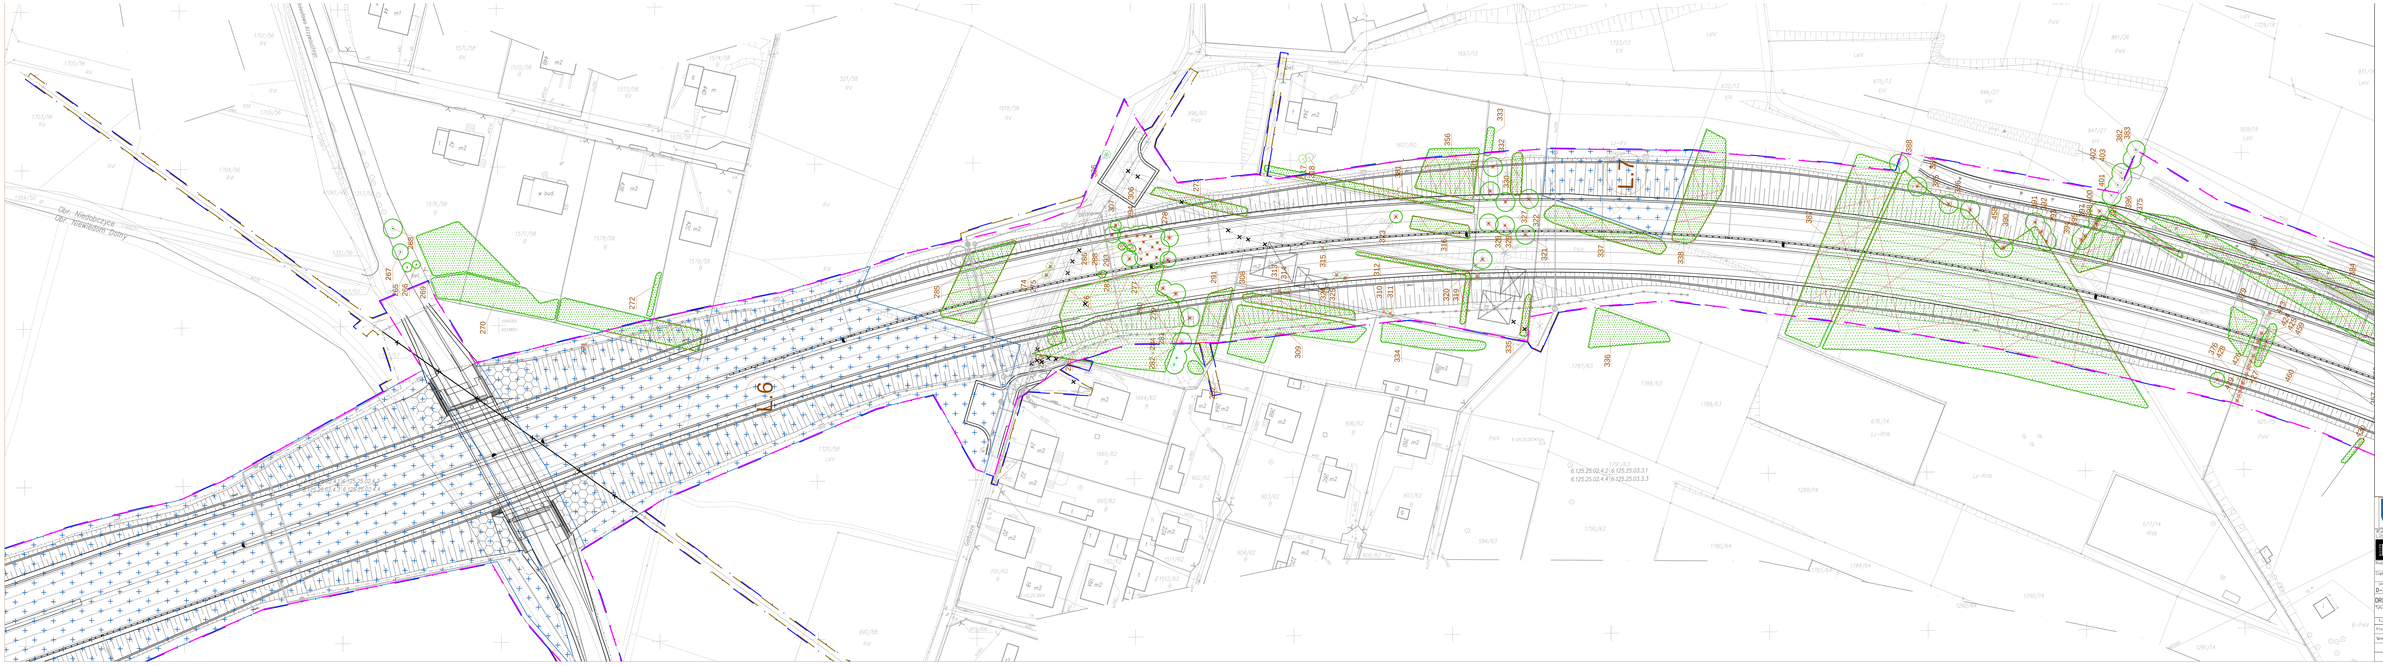

LEGENDA:

- istniejący krzew
- istniejące drzewo liściaste
- istniejące drzewo iglaste
- drzewo do adaptacji
- drzewo do wycinki
- krzew do wycinki
- las do wycinki
- zakres terenu objęty wnioskiem ZRID
- linia rozgraniczająca teren inwestycji
- linia wyznaczająca granice terenu podlegające ograniczeniu w korzystaniu z nieruchomości
- linia nieodpłatnego zajęcia terenu (wody płynące, PKP)
- linia nieodpłatnego zajęcia terenu

Inwestor bezpośredni i zastępczy
MIASTO RYBNIK
ul. Bolesława Chrobrego 2
44-200 Rybnik

MIASTA ŻORY
ul. Wojska Polskiego 25
44-240 Żory

Wykonawca: Konsorcjum firm:
Lider Konsorcjum:
MP
MP-MOSTY Sp. z o.o.
ul. Dąbrowskiego 13
50-203 Kraków
tel. 12 37 18 36, fax 12 37 18 70
www.mp-mosty.eu, www.mp-mosty.pl

Członek Konsorcjum:
FT Polska Sp. z o.o.
ul. Jerozolimskie 56C
00-803 Warszawa

Nazwa zadania: PROJEKT WYKONAWCZY

Część zadania	Nazwa	Nr
PROJEKT WYKONAWCZY	ZIELEŃ	II.5.2

Nr zadania: 0-342/00046/11 | Nr zadania: BUDOWA REGIONALNEJ DROGI RADBÓRZ-PSZCZYNA

Nr zadania: DROGA REGIONALNA RADBÓRZ PSZCZYNA – ETAP V km 10+221.00-14+344.10

Tytuł rysunku: Plan sytuacyjny – Projekt gospodarki istniejącą zielenią | Nr: 2.4 | Skala: 1:500

Funkcja	Tytuł, imię i nazwisko	Specjalność	Nr uprawnień	Data	Podpis
Projektant	inż. arch. kraj. Malwina Kaczmarek	zieleń		08.2015	
Sprawdzający	mgr inż. arch. kraj. Bernarda Lukowicz	zieleń		08.2015	