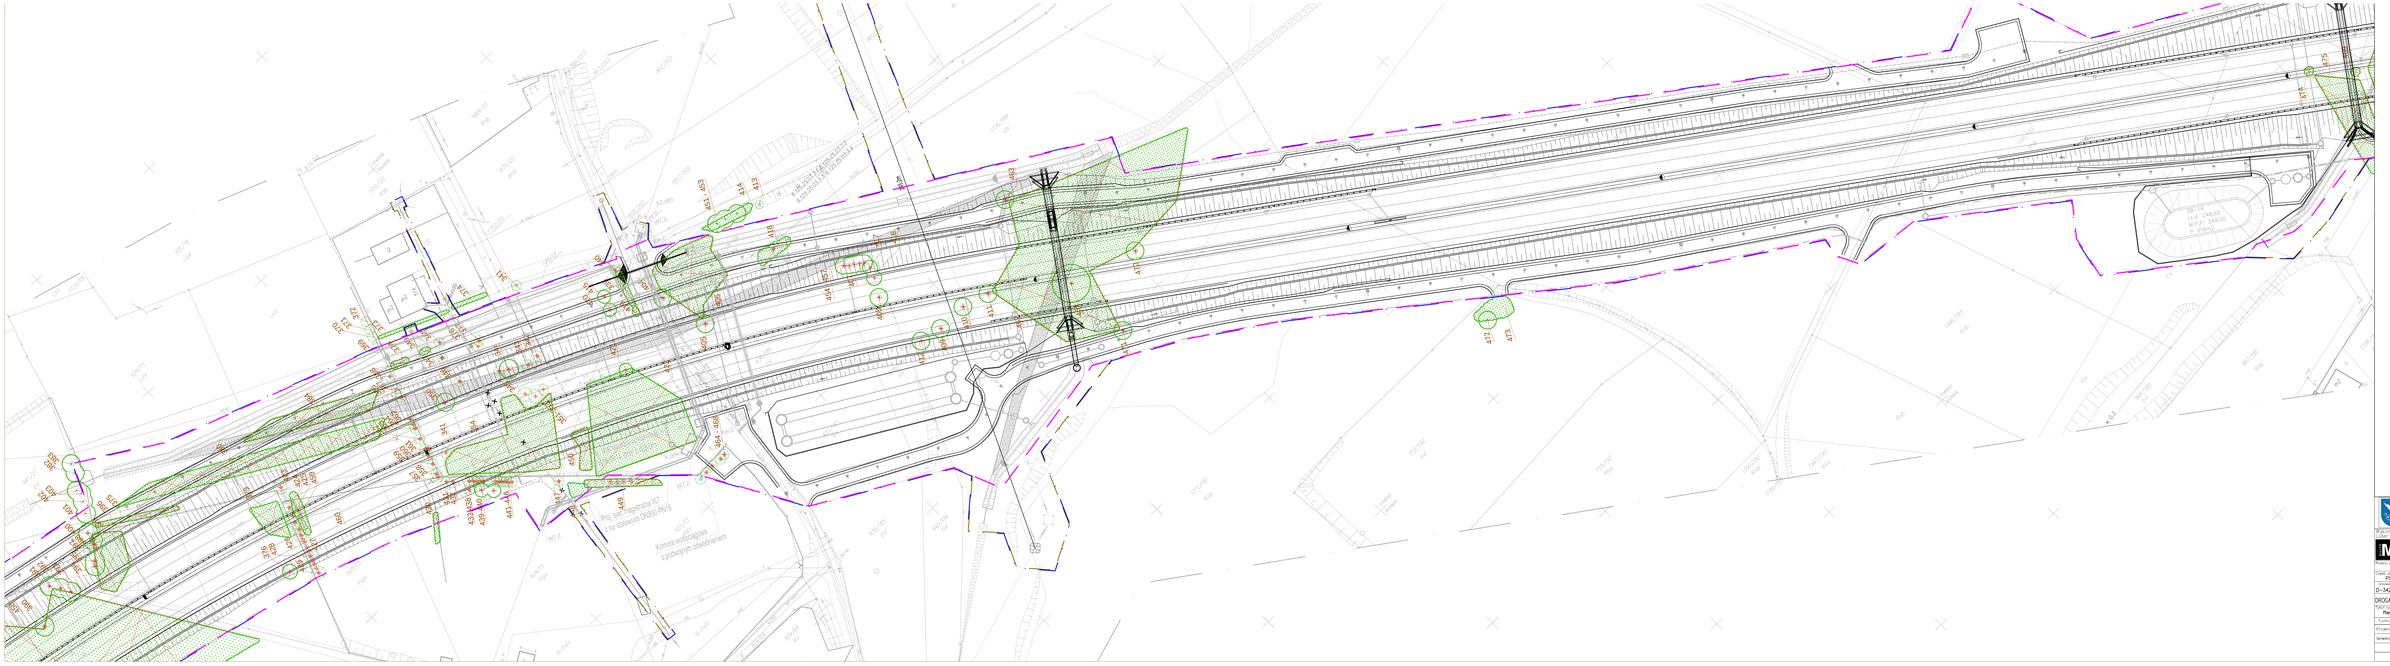

LEGENDA:

- istniejący krzew
- istniejące drzewo liściaste
- istniejące drzewo iglaste
- drzewo do adaptacji
- drzewo do wycinki
- krzew do wycinki
- las do wycinki
- zakres terenu objęty wnioskiem ZRID
- linia rozgraniczająca teren inwestycji
- linia wyznaczająca granice terenu podlegające ograniczeniu w korzystaniu z nieruchomości
- linia nieodpłatnego zajęcia terenu (wody płynące, PKP)
- linia nieodpłatnego zajęcia terenu

Inwestor bezpośredni i zlecający:
MIASTO RYBNIK
ul. Bolesława Chrobrego 3
44-200 Rybnik

MIASTA ŻORY
ul. Wyka Pawła Pstrowskiego 25
44-240 Żory

Projektant: Konsorcjum firm:
Lider konsorcjum:
MP-MOSTY Sp. z o.o.
ul. Opaska 18
30-233 Kraków
tel. +48 12 270 63 39
biuro@mostymp.eu/mpmost.pl

Członek Konsorcjum:
CTI Polska Sp. z o.o.
ul. Domaniewska 39
02-672 Warszawa

Projekt archiwalny

PROJEKT WYKONAWCZY

| | | | |
|---|---|---|---|
| Opis arkusza: | PROJEKT WYKONAWCZY | Branża: | ZIELEŃ |
| Skala: | 1:500 | Nr arkusza: | 8.5.2 |

Numer Umowy: D-342/00046/11/I
Tytuł Projektowy: BUDOWA REGIONALNEJ DROGI RADOŹRÓŻ–PSZCZYNA

DROGA REGIONALNA RADOŹRÓŻ PSZCZYNA – ETAP V km 13+221,00–14+344,10

Tytuł arkusza: Plan sytuacyjny – Projekt gospodarki istniejącą zielenią

| Nr arkusza | Ilość arkuszy |
|---|---|
| 2.3 | 1 |

| Funkcja | Tytuł, imię i nazwisko | Specjalność | Nr uprawnień | Data | Podpis |
|---|---|---|---|---|---|
| Projektant | mł. arch. kraj. Elżbieta Kaczmarek | zieleń | ..... | 08.2015 | |
| Sprawdzający | mgr inż. arch. kraj. Aleksandra Jankowicz | zieleń | ..... | 08.2015 | |