


PLAN SYTUACYJNY
- regulacja rzeki Nacyny
działka nr 1566/229

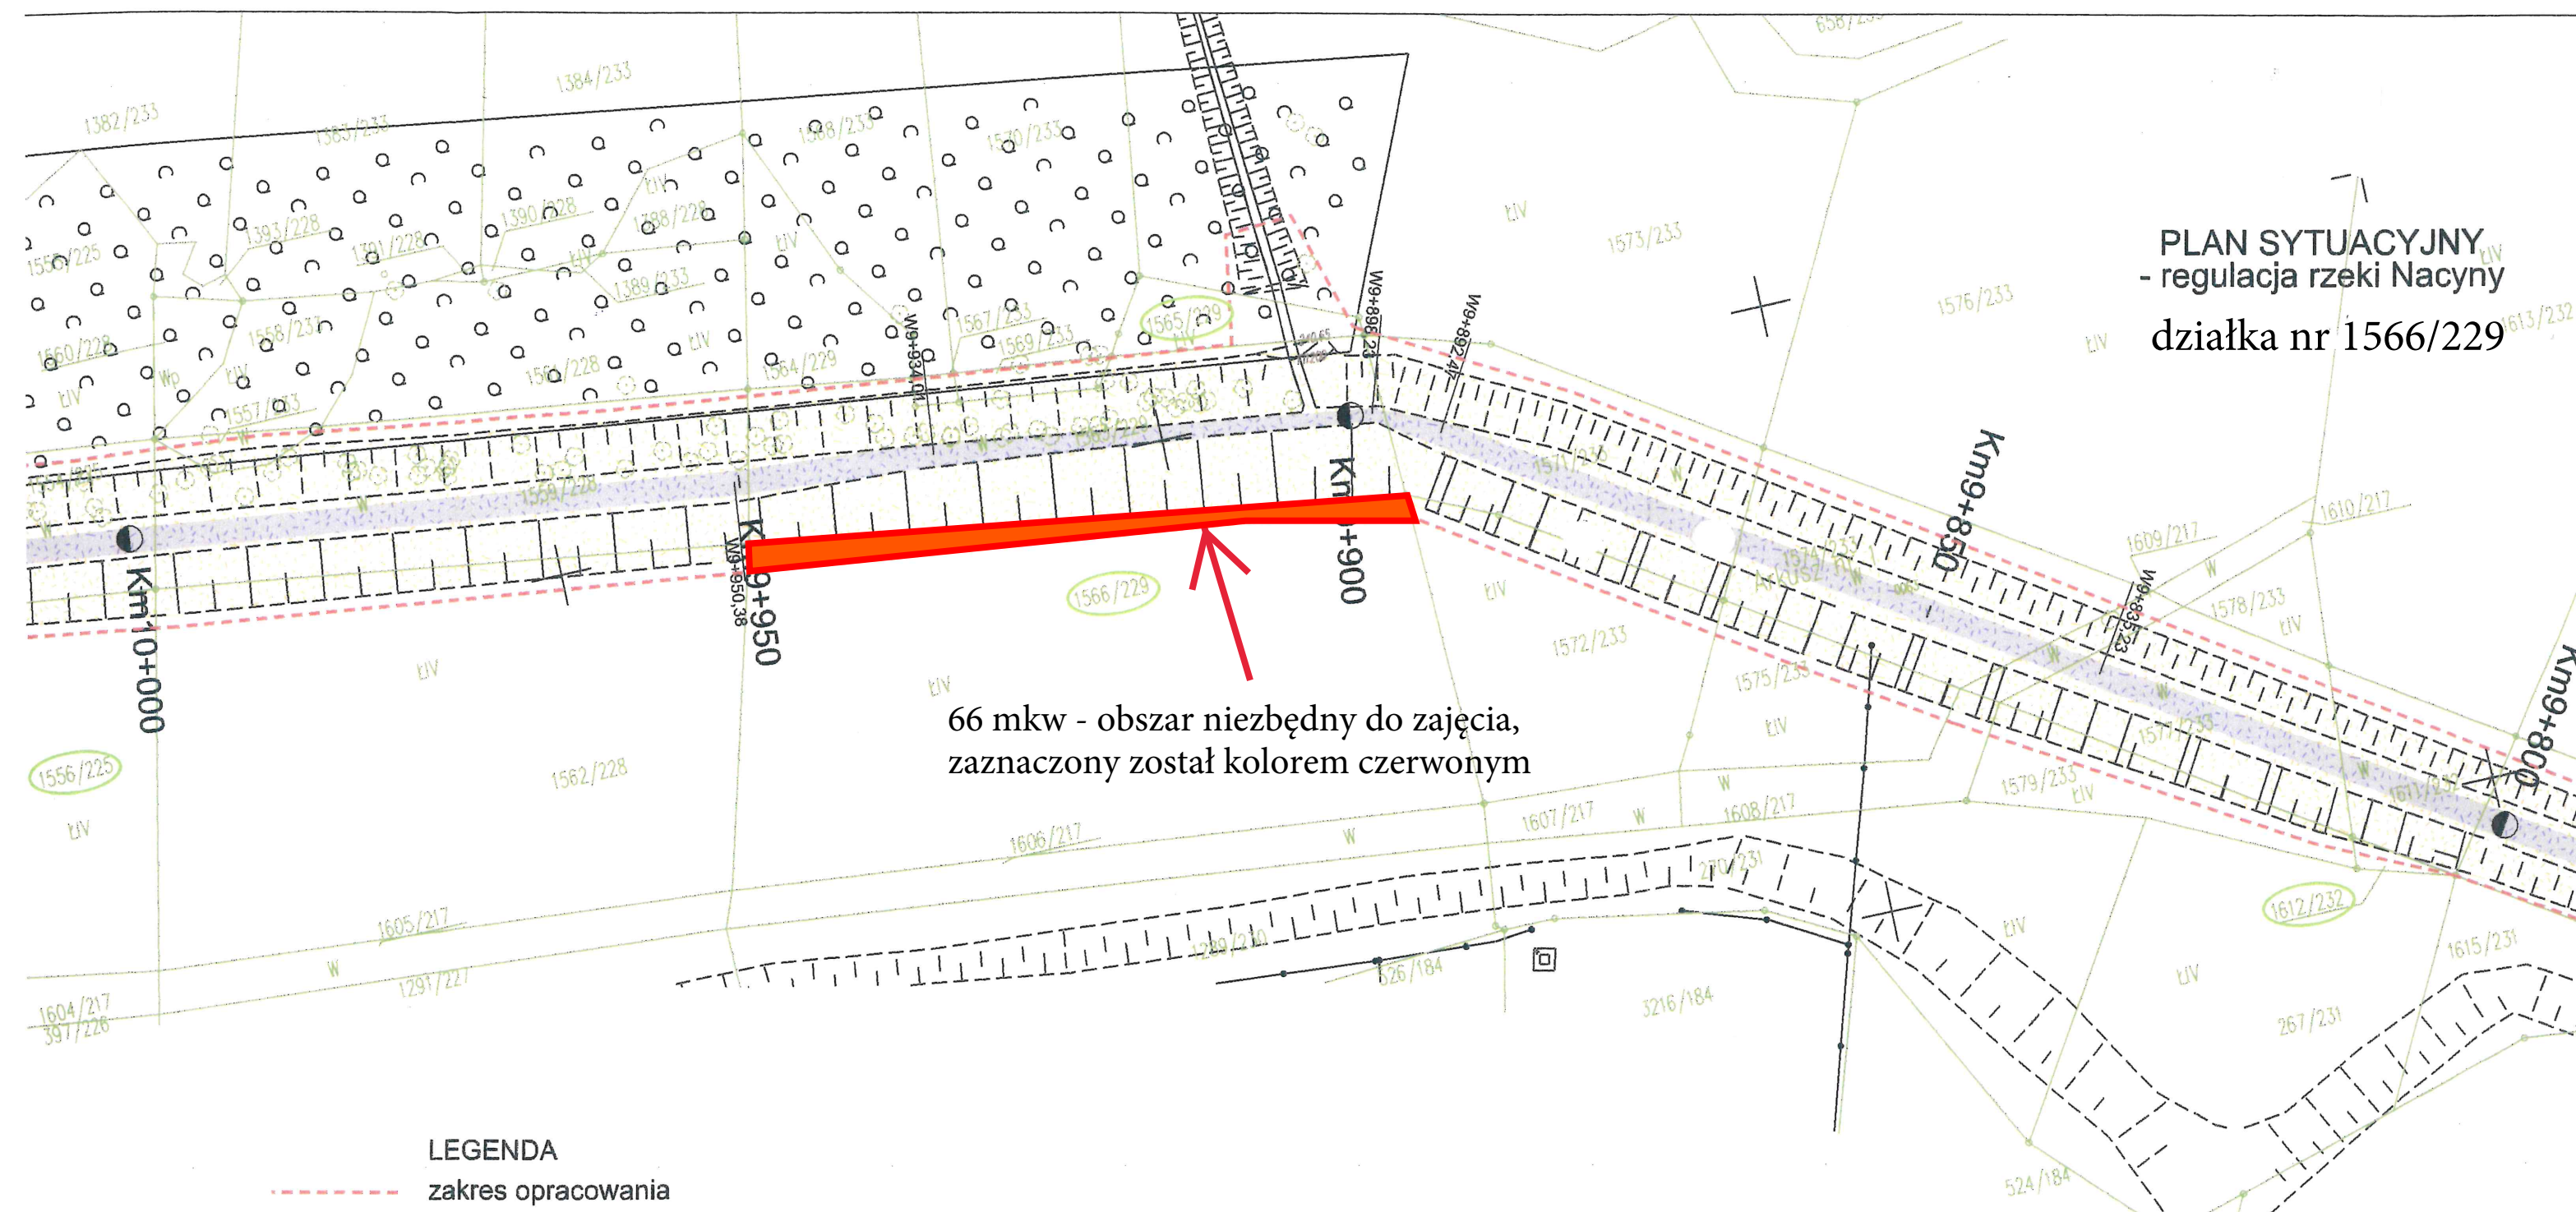

66 mkw - obszar niezbędny do zajęcia,
zaznaczony został kolorem czerwonym

LEGENDA

- zakres opracowania
- - - oś cieku
- Km11+750 kilometraż cieku
- pogłębione i uregulowane dno cieku
- skarpy cieku po regulacji przy nachyleniu skarp 1:1,5
- skarpy cieku po regulacji przy nachyleniu skarp 1:1
- I □ skarpy pozostające w istniejącym nachyleniu
- dno cieku do odmulenia

○ Działki, objęte wnioskiem o zgodę na wejście w teren

Zakres projektu na działkach obejmuje:
pogłębienie i profilowanie dna rzeki,
oraz odmulenie dna na odcinkach nie wymagających jego pogłębienia
korektę nachylenia skarp, wykonanie umocnień cieku
oraz renowację skarp pozostających w istniejącym nachyleniu
i zatrawienie skarp oraz terenu wzdłuż brzegów koryta

Załącznik do decyzji
Prezydenta Miasta Rybnika
sygn. M.6853.27.2021
z dn. 26 listopada 2021 r.