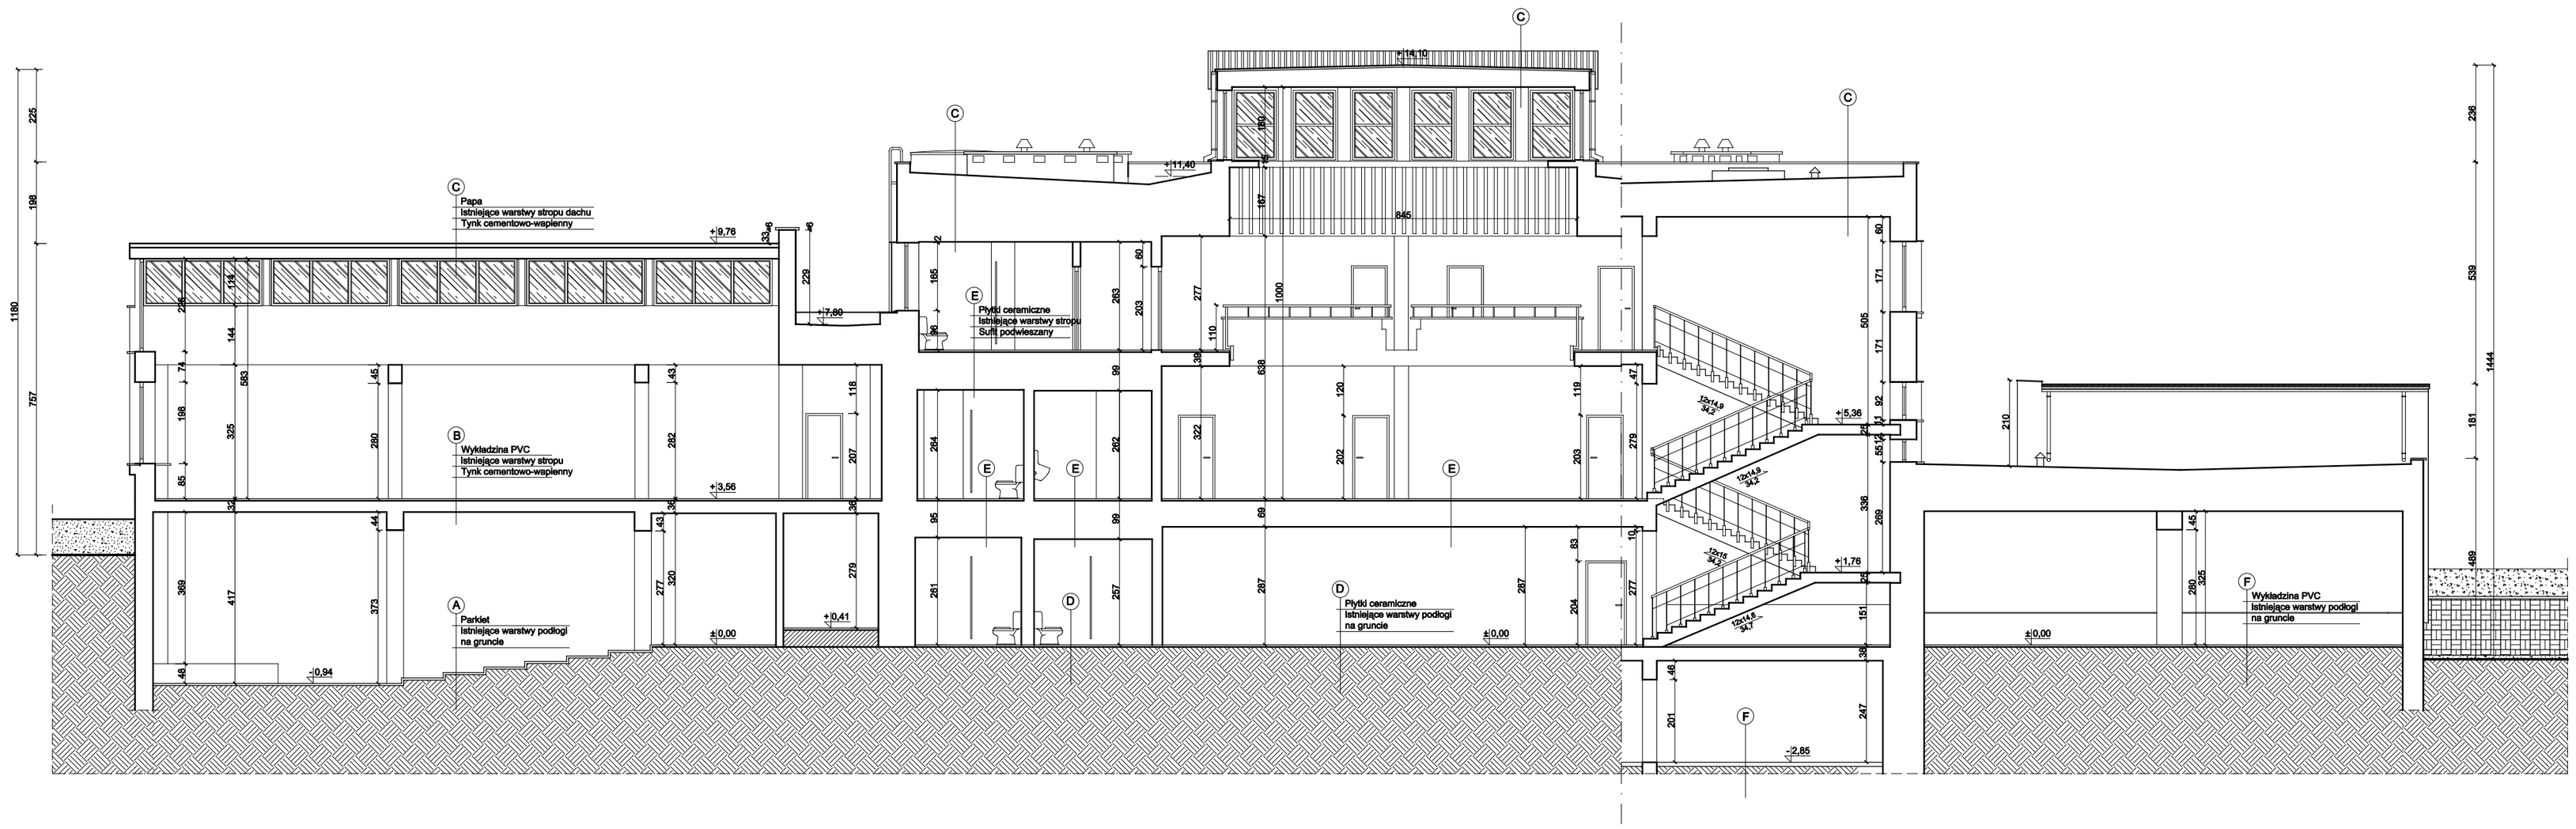

SCHEMAT BUDYNKU

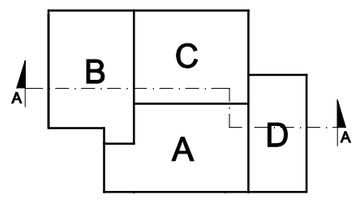

BAKBUD S.C. A.Czyż, K.Seweryn
ul. Długa 96, 44-200 Rybnik, tel/fax: (032) 42 47 105

Obiekt: Budynek Powiatowej i Miejskiej Biblioteki Publicznej im. Konstantego Prusa
ul. Księdza Józefa Szafranka 7, 44-200 Rybnik

Inwestor: Powiatowa i Miejska Biblioteka Publiczna im. Konstantego Prusa
ul. Księdza Józefa Szafranka 7, 44-200 Rybnik

INWENTARYZACJA - PRZEKRÓJ A-A

Opracowanie: mgr inż. Justyna Wieczorek, mgr inż. Urszula Jonderko

Branża: BUD.

Projektant: mgr inż. Katarzyna SEWERYN — Podpis:

Rys. nr: I-06

Projektant sprawdzający: mgr inż. Urszula JONDERKO — Podpis:

Skala: 1:100

Data: czerwiec 2013