



ELEVACJA 4-4

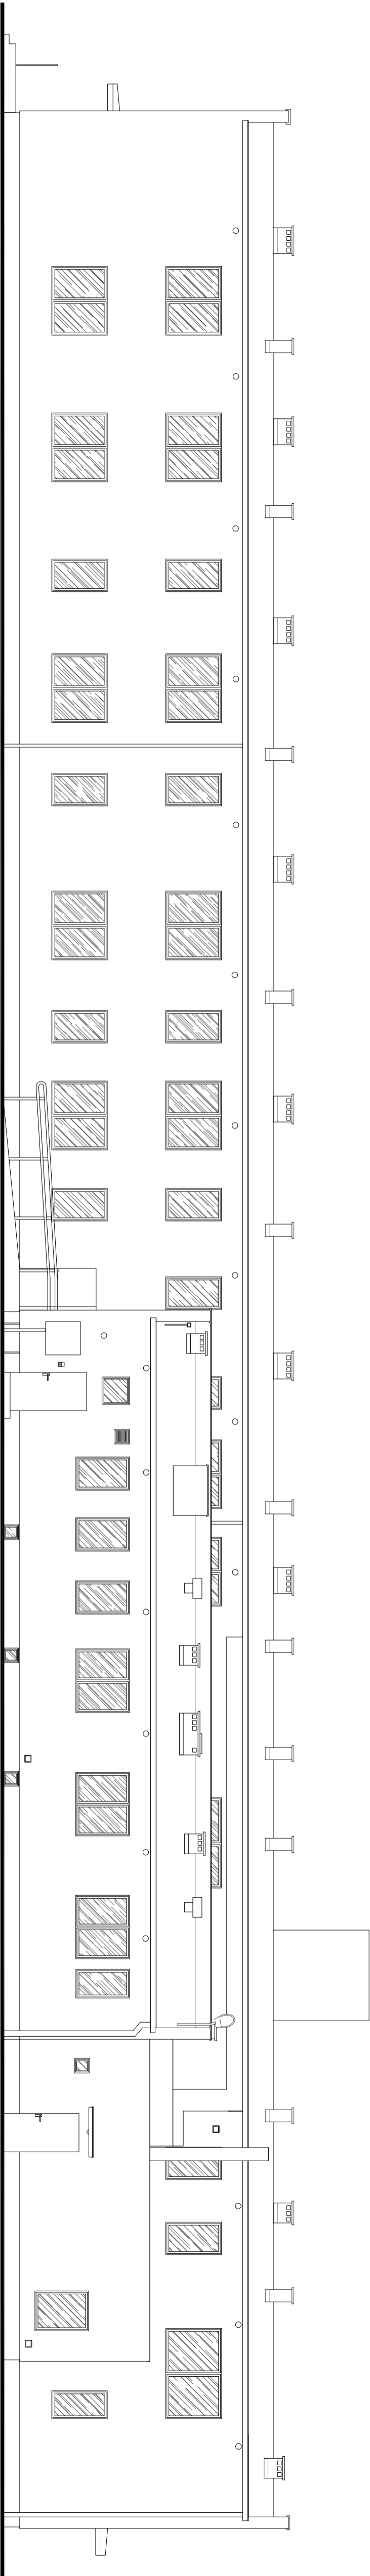

ELEVACJA 5-5

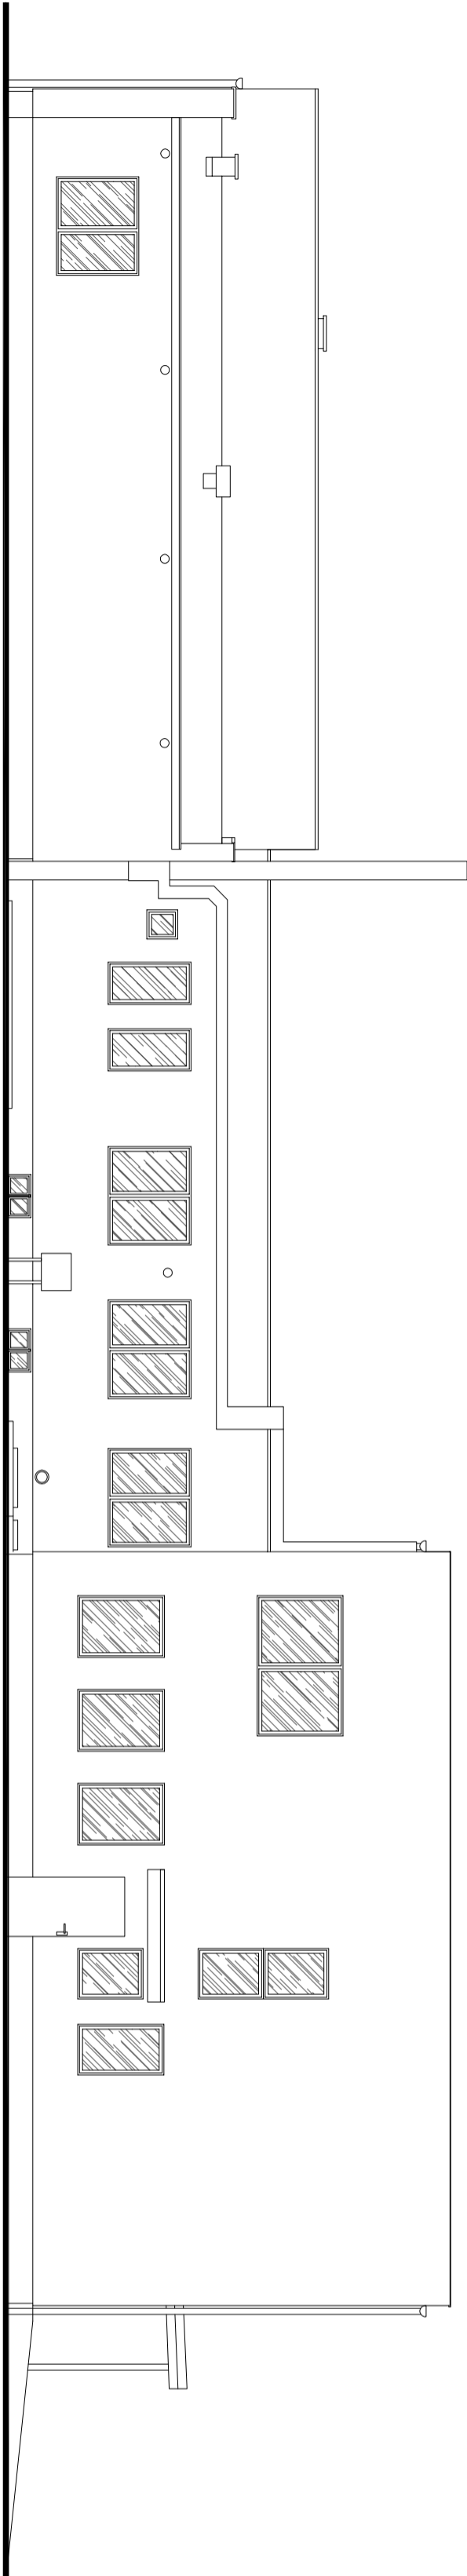

ELEVACJA 6-6

Temat projektu:	PROJEKT TERMOMODERNIZACJI BUDYNKOW SPECJALNEGO OŚRODKA SZKOLNO-WYCHOWAWCZEGO W RYBNIKU (INTERNAI Z PRZEDSZKOLEM NR 49 PRZY UL. MIKOŁOWSKIEJ 21 ORAZ SZKOŁĄ PODSTAWOWĄ NR 7 I GIMNAZJUM NR 15 PRZY ULICY PASTA 35) DZIAŁKI NR 4540/90, 830/82, 828/88					
Investor:	MIASTO RYBNIK UL. B. CHROBRĘGO 2, 44-200 RYBNIK			BRANŻA: ARCHITEKTURA		
Temat rysunku:	INTERNAI Z PRZEDSZKOLEM NR 49 ELEMENTY: 4-4, 5-5, 6-6 – INWENTARYZACJA					
Opracował:	mgr inż. arch. Jacek KUKULA					data: 02/2015
						skala: 1:100
Sprawdził:	mgr inż. Jacek SZYBANSKI					nr rysunku: INW-07

”PROEKO” PRACOWNIA PROJEKTOWA 44-200 RYBNIK UL. RUDZKA 28