




PRZEKROJ B - B

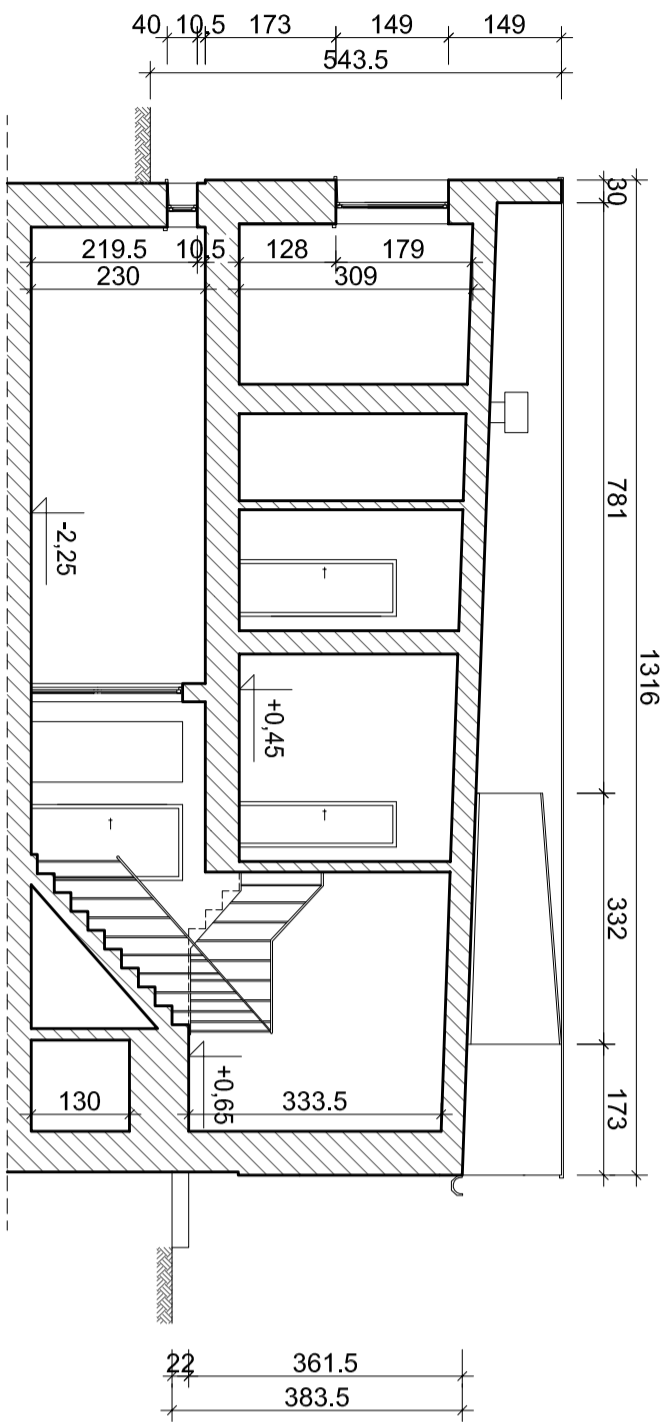

PRZEKROJ C - C

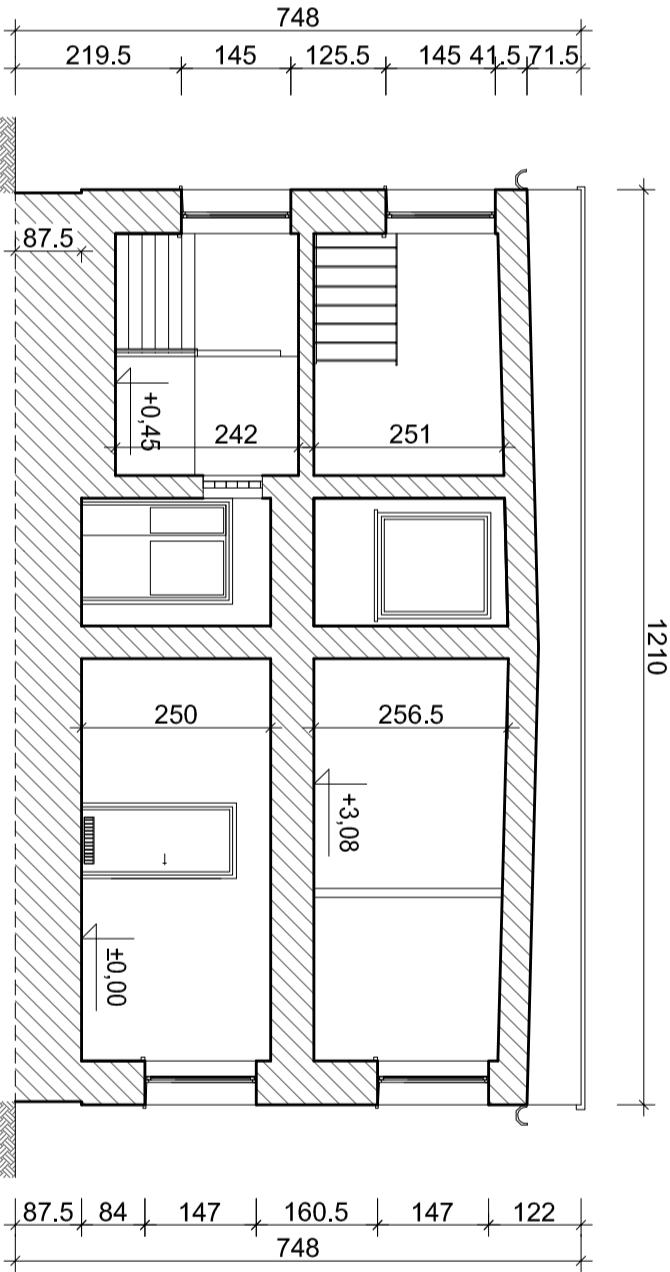

Temat projektu:	PROJEKT TERMOMODERNIZACJI BUDYNKÓW SPECJALNEGO OSRODKA SZKOLNO-WYCHOWAWCZEGO W RYBNIKU (INTERIAT Z PRZESZKOŁEM NR 49 PRZY UL. MIKOŁOWSKIEJ 21 ORAZ SZKOŁĄ PODSTAWOWĄ NR 7 I GIMNAZJUM NR 15 PRZY ULICY PASTA 35) DZIAŁKI NR 4540/90, 830/82, 828/88													
Investor:	MIASTO RYBNIK UL. B. CHROBREGO 2, 44-200 RYBNIK					BRANŻA: ARCHITEKTURA								
Temat rysunku:	INTERIAT Z PRZESZKOŁEM NR 49 PRZEKROJ: A-A, B-B, C-C – INWENTARYZACJA													
Opracował:	mgr inż. arch. Jacek KUKULA													
Sprawdził:	mgr inż. Jacek SZYMSKI													
	nr upr.	116/00									nr			
											rysunku:	INW-05		

”PROEKO” PRACOWNIA PROJEKTOWA 44-200 RYBNIK UL. RUDZKA 28