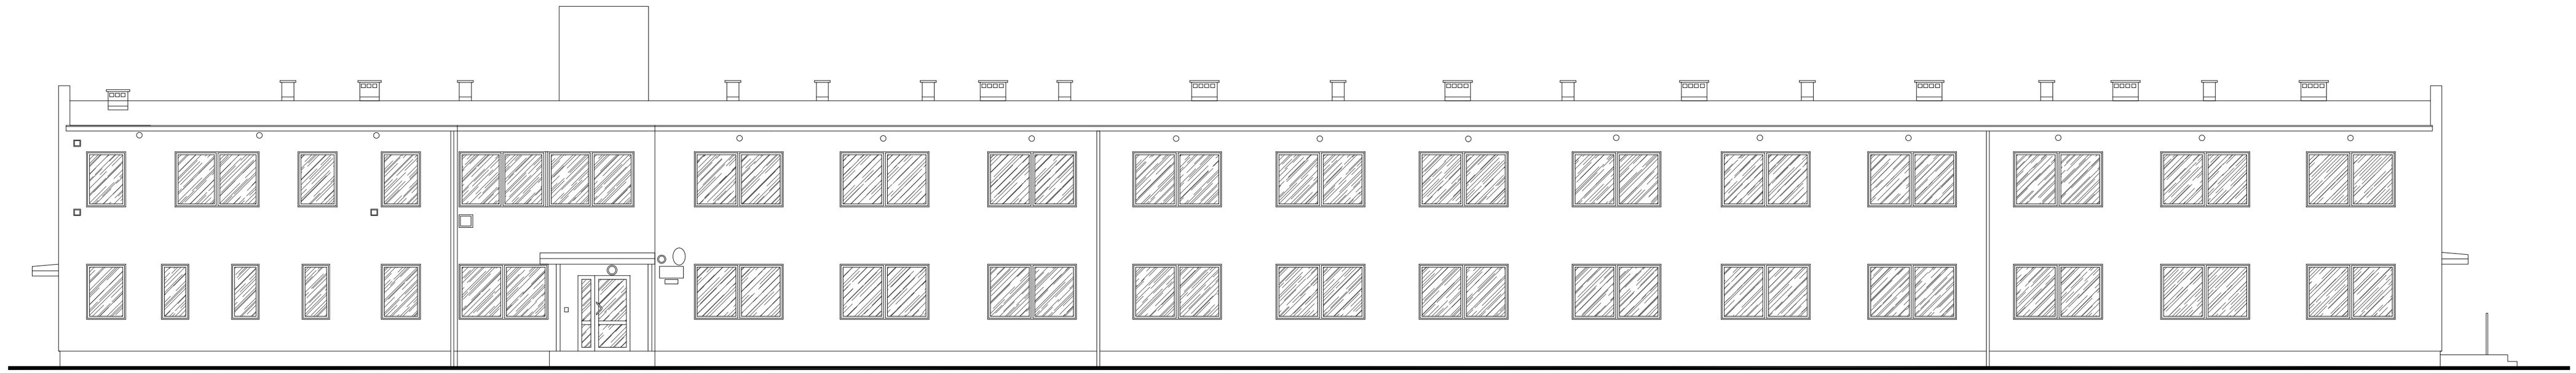

ELEWACJA 1-1

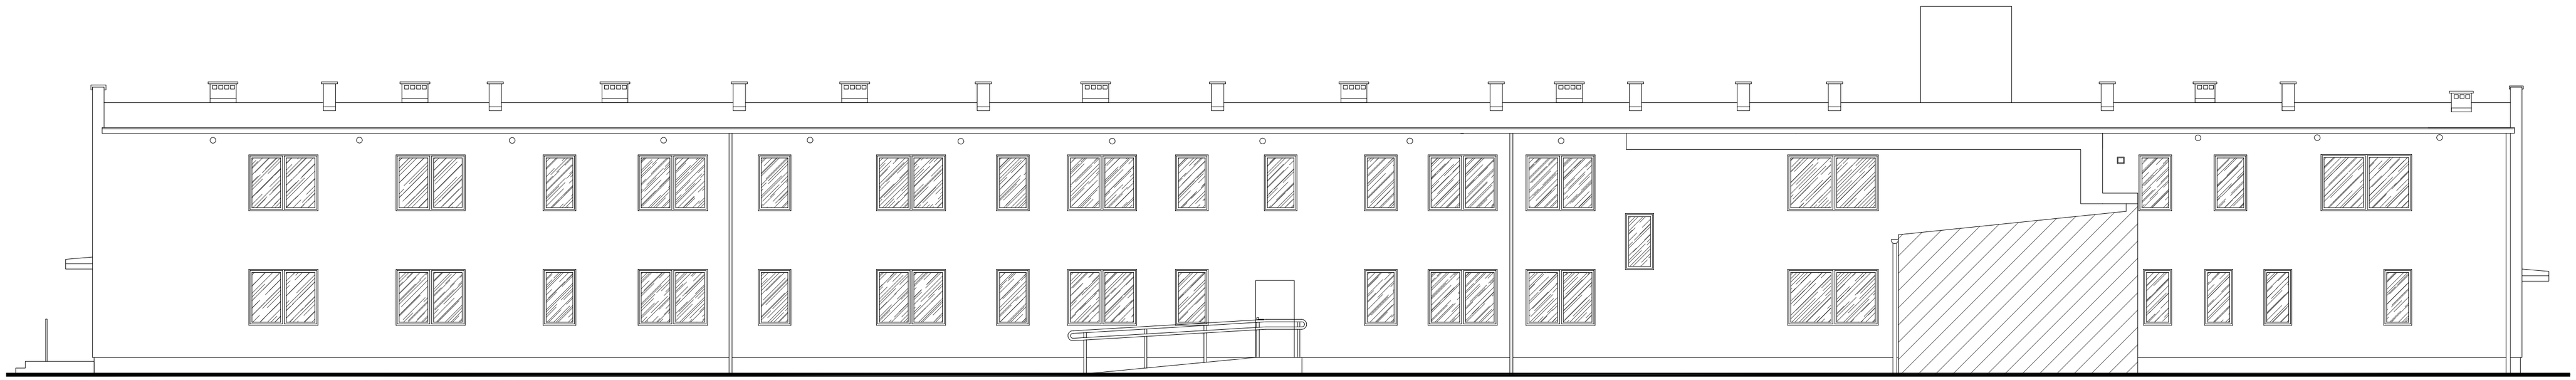

ELEWACJA 2-2

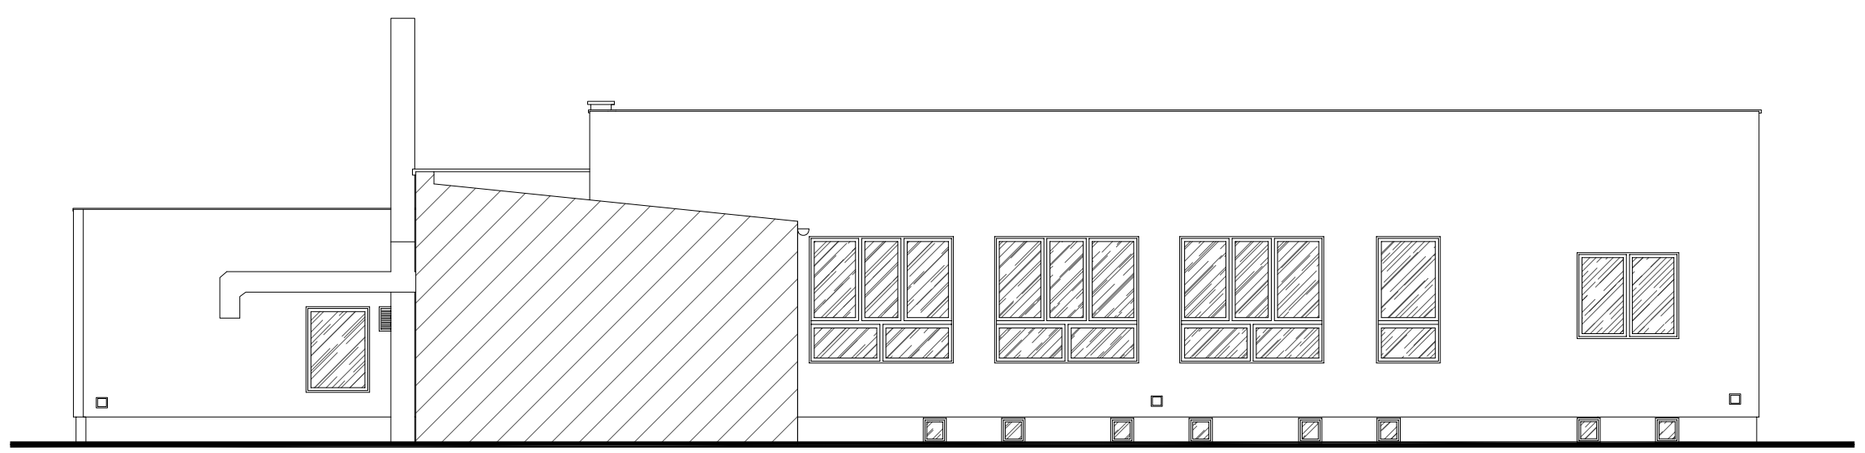

ELEWACJA 3-3

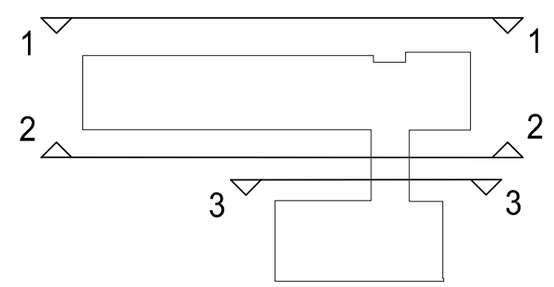

Temat projektu:	*PROJEKT TERMOMODERNIZACJI BUDYNKÓW SPECJALNEGO OŚRODKA SZKOLNO–WYCHOWAWCZEGO W RYBNIKU (INTERNAT Z PRZEDSZKOLEM NR 49 PRZY UL. MIKOŁOWSKIEJ 21 ORAZ SZKOŁA PODSTAWOWA NR 7 I GIMNAZJUM NR 15 PRZY ULICY PIASTA 35) DZIAŁKI NR 4540/90, 830/82, 828/88*					
	PROJEKT BUDOWLANO–WYKONAWCZY			*BRANŻA: ARCHITEKTURA*		
Inwestor:	*MIASTO RYBNIK UL. B. CHROBREGO 2, 44–200 RYBNIK*					
Temat rysunku:	INTERNAT Z PRZEDSZKOLEM NR 49 ELEWACJE: 1–1, 2–2, 3–3 – INWENTARYZACJA					
Opracował:	mgr inż. arch. Józef KUKUŁA				data:	02/2015
					skala:	1:100
					nr rysunku:	INW–06
Sprawdził:	mgr inż. Jacek SZYBIŃSKI	nr upr.	116/00			

"PROEKO" PRACOWNIA PROJEKTOWA 44–200 RYBNIK UL. RUDZKA 28