





Załącznik nr 2

Mapy poglądowe dla zadania 2

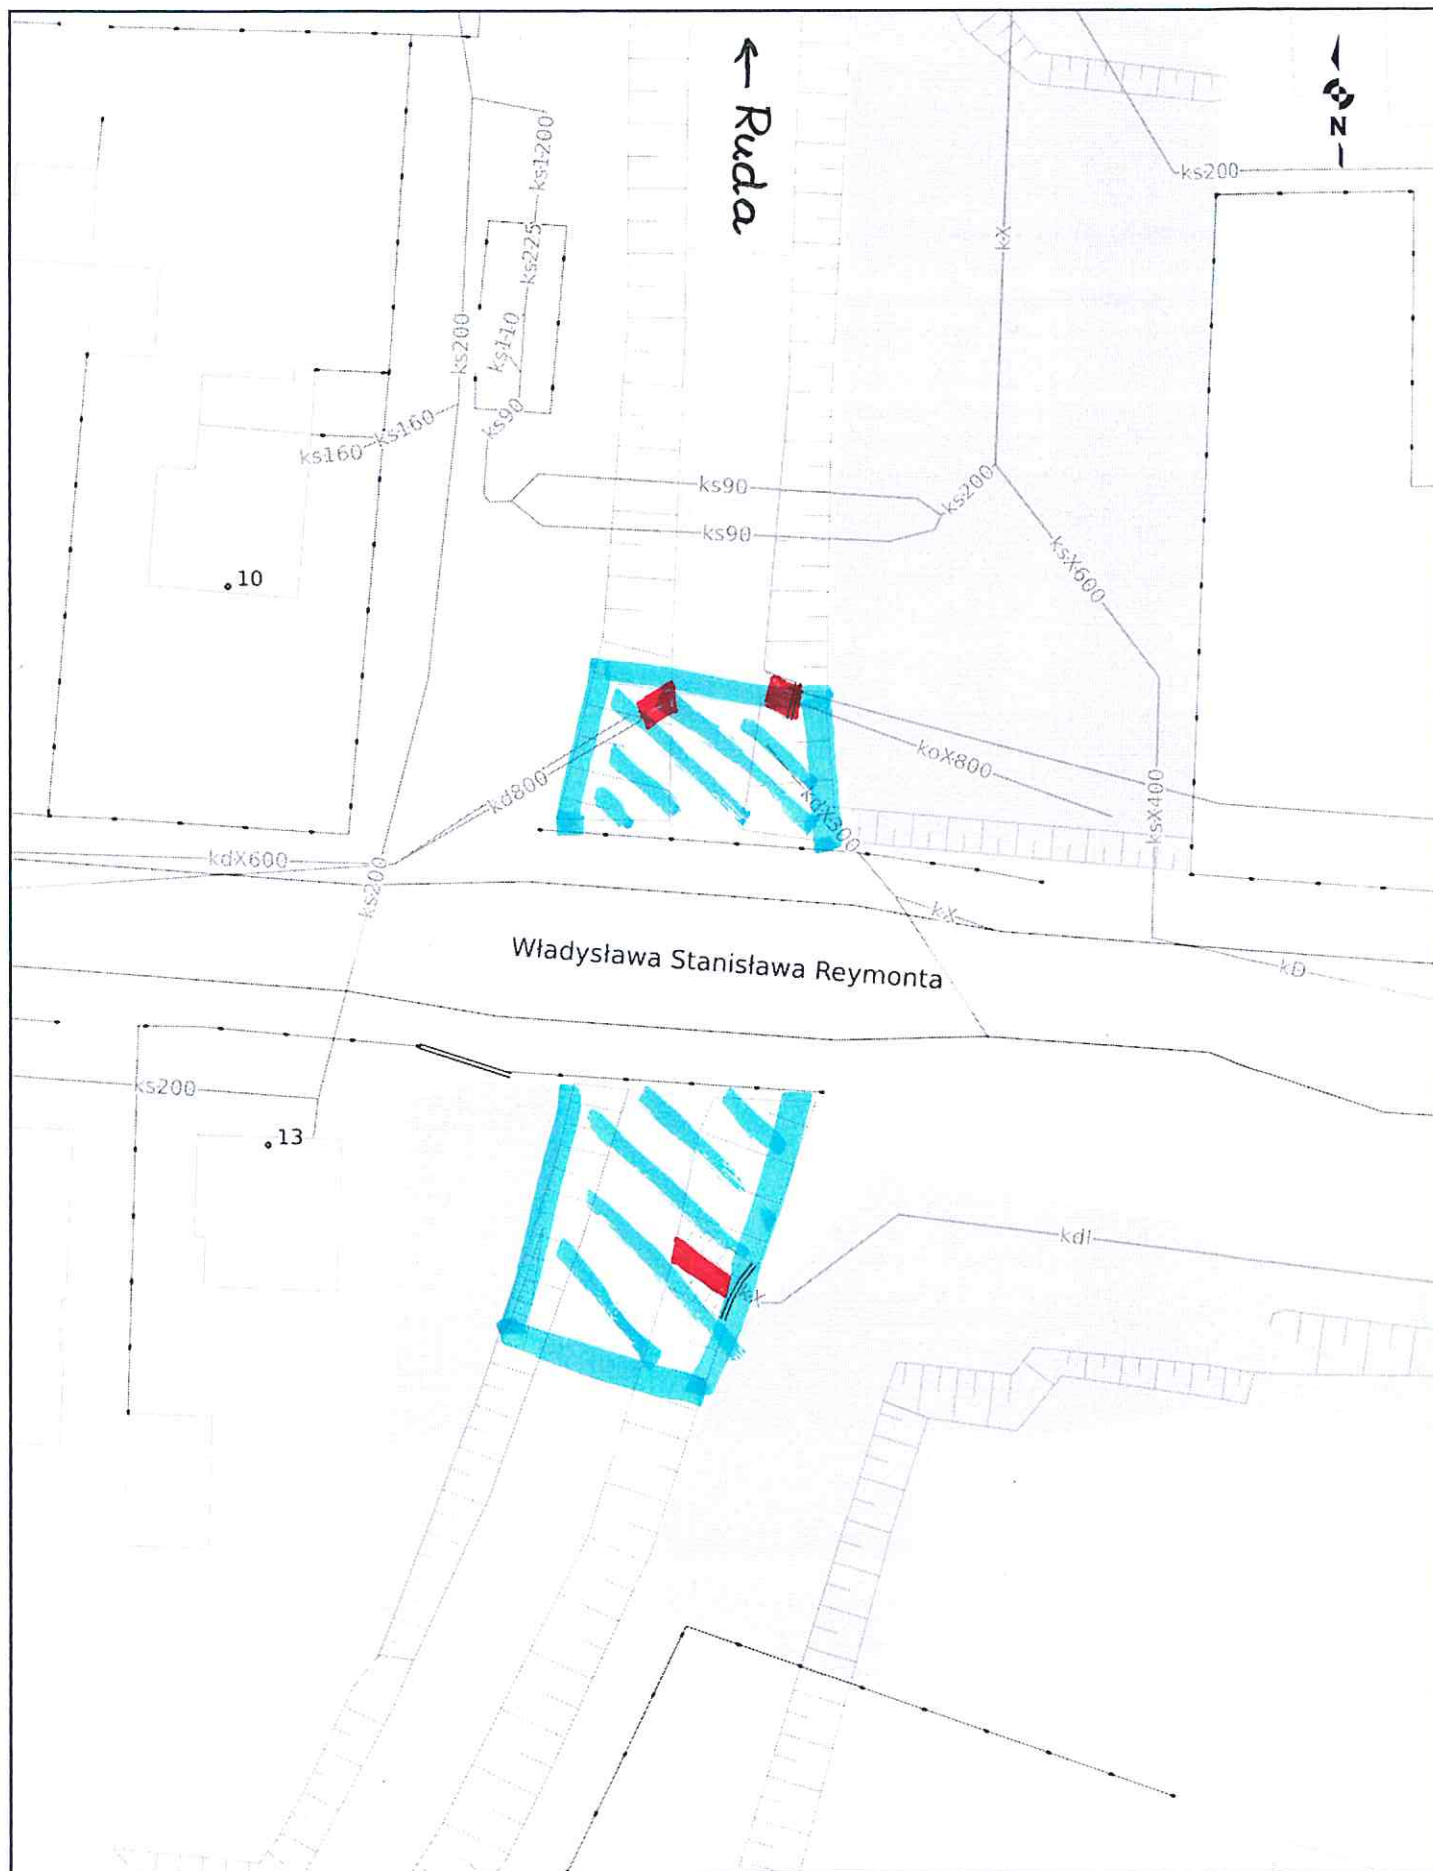


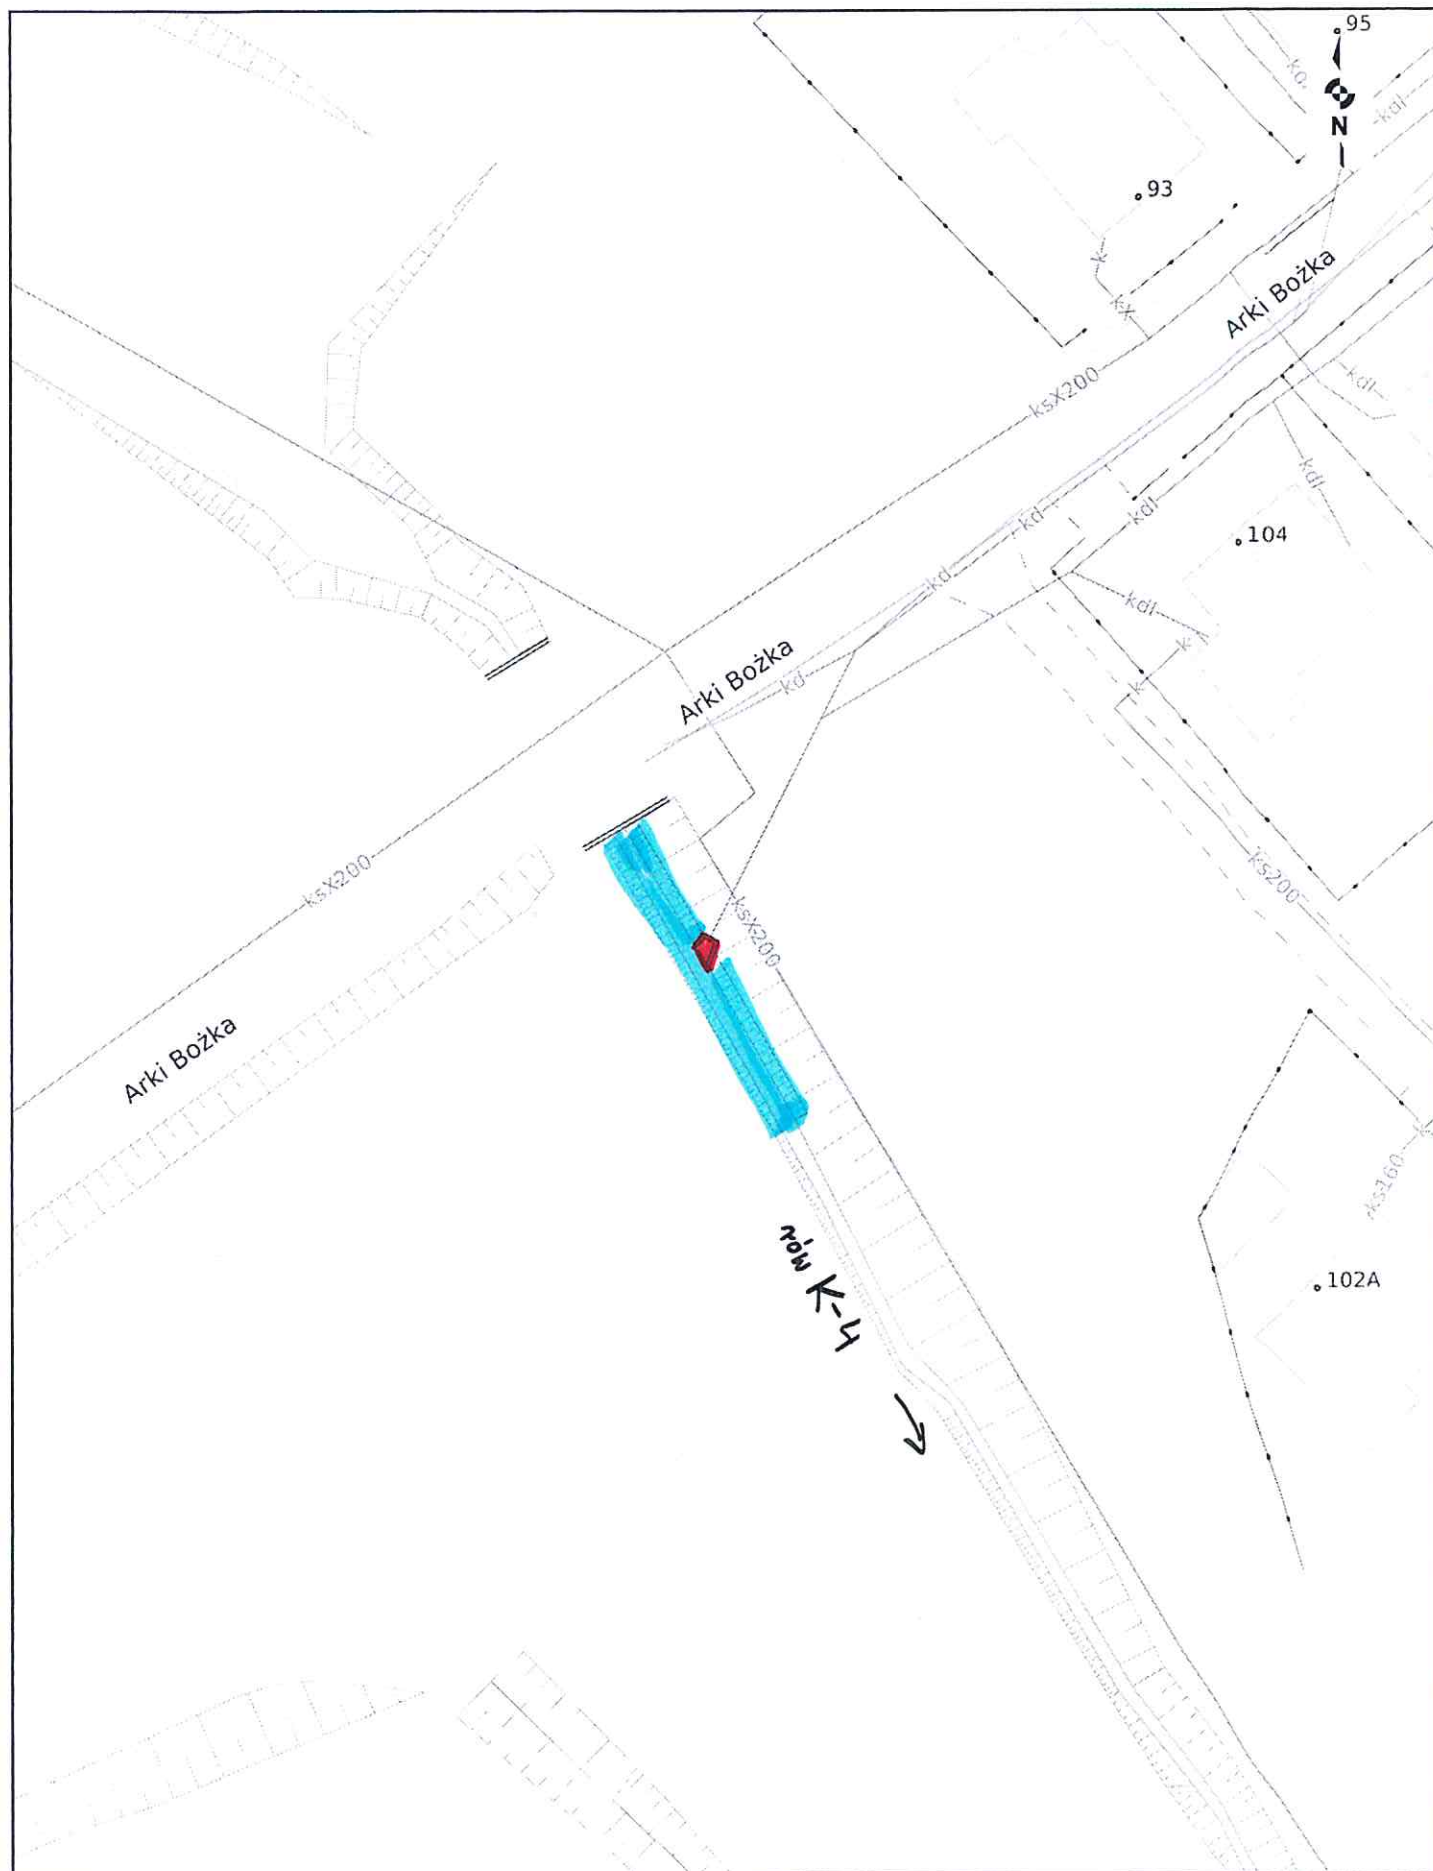

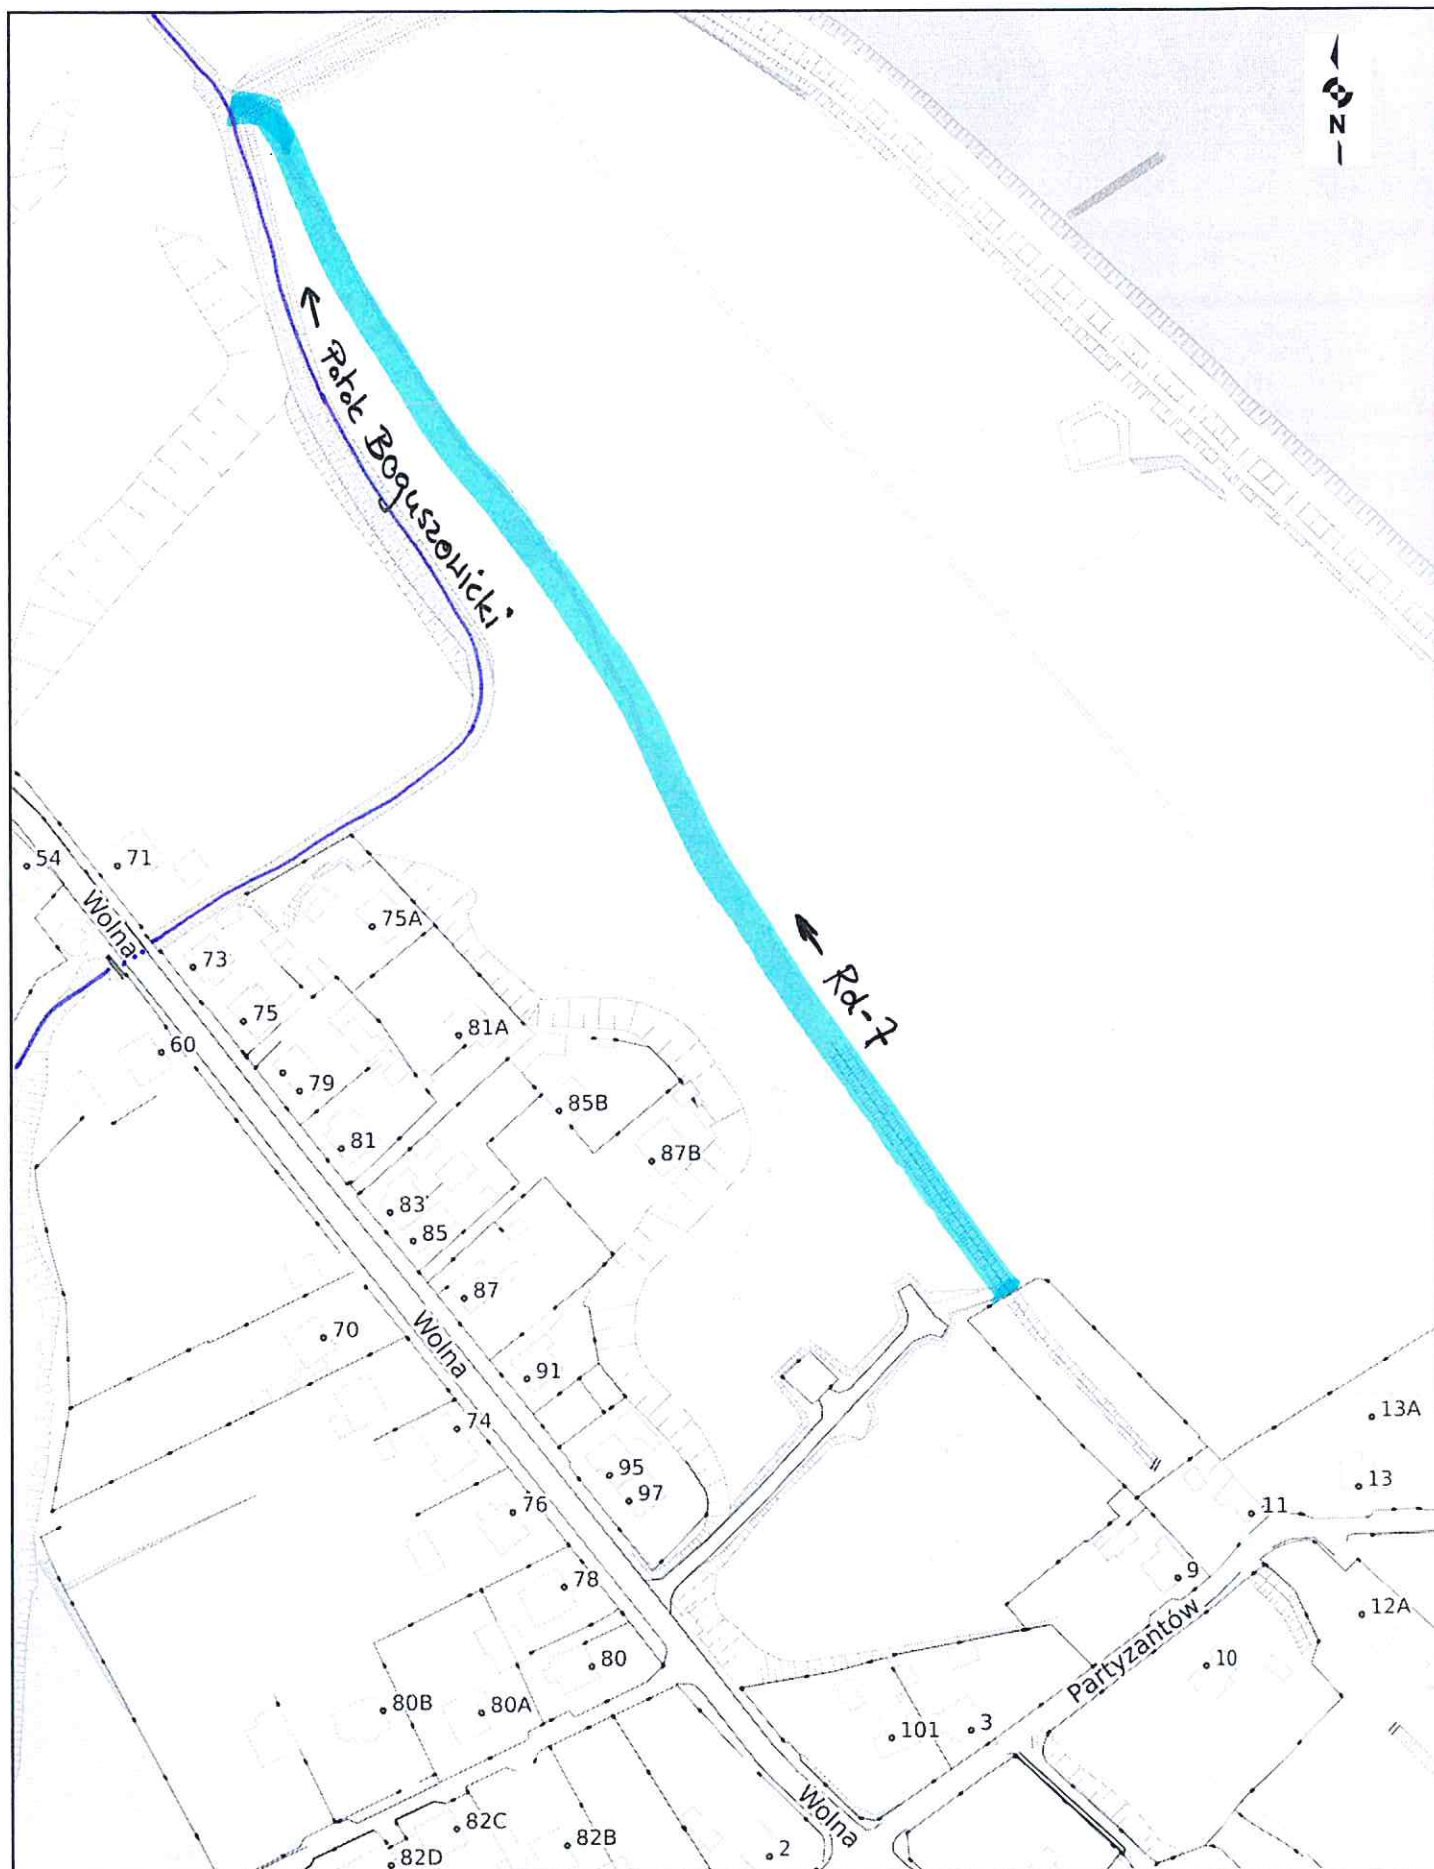

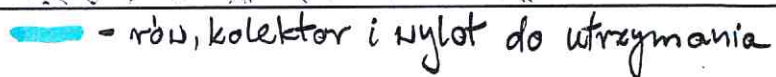




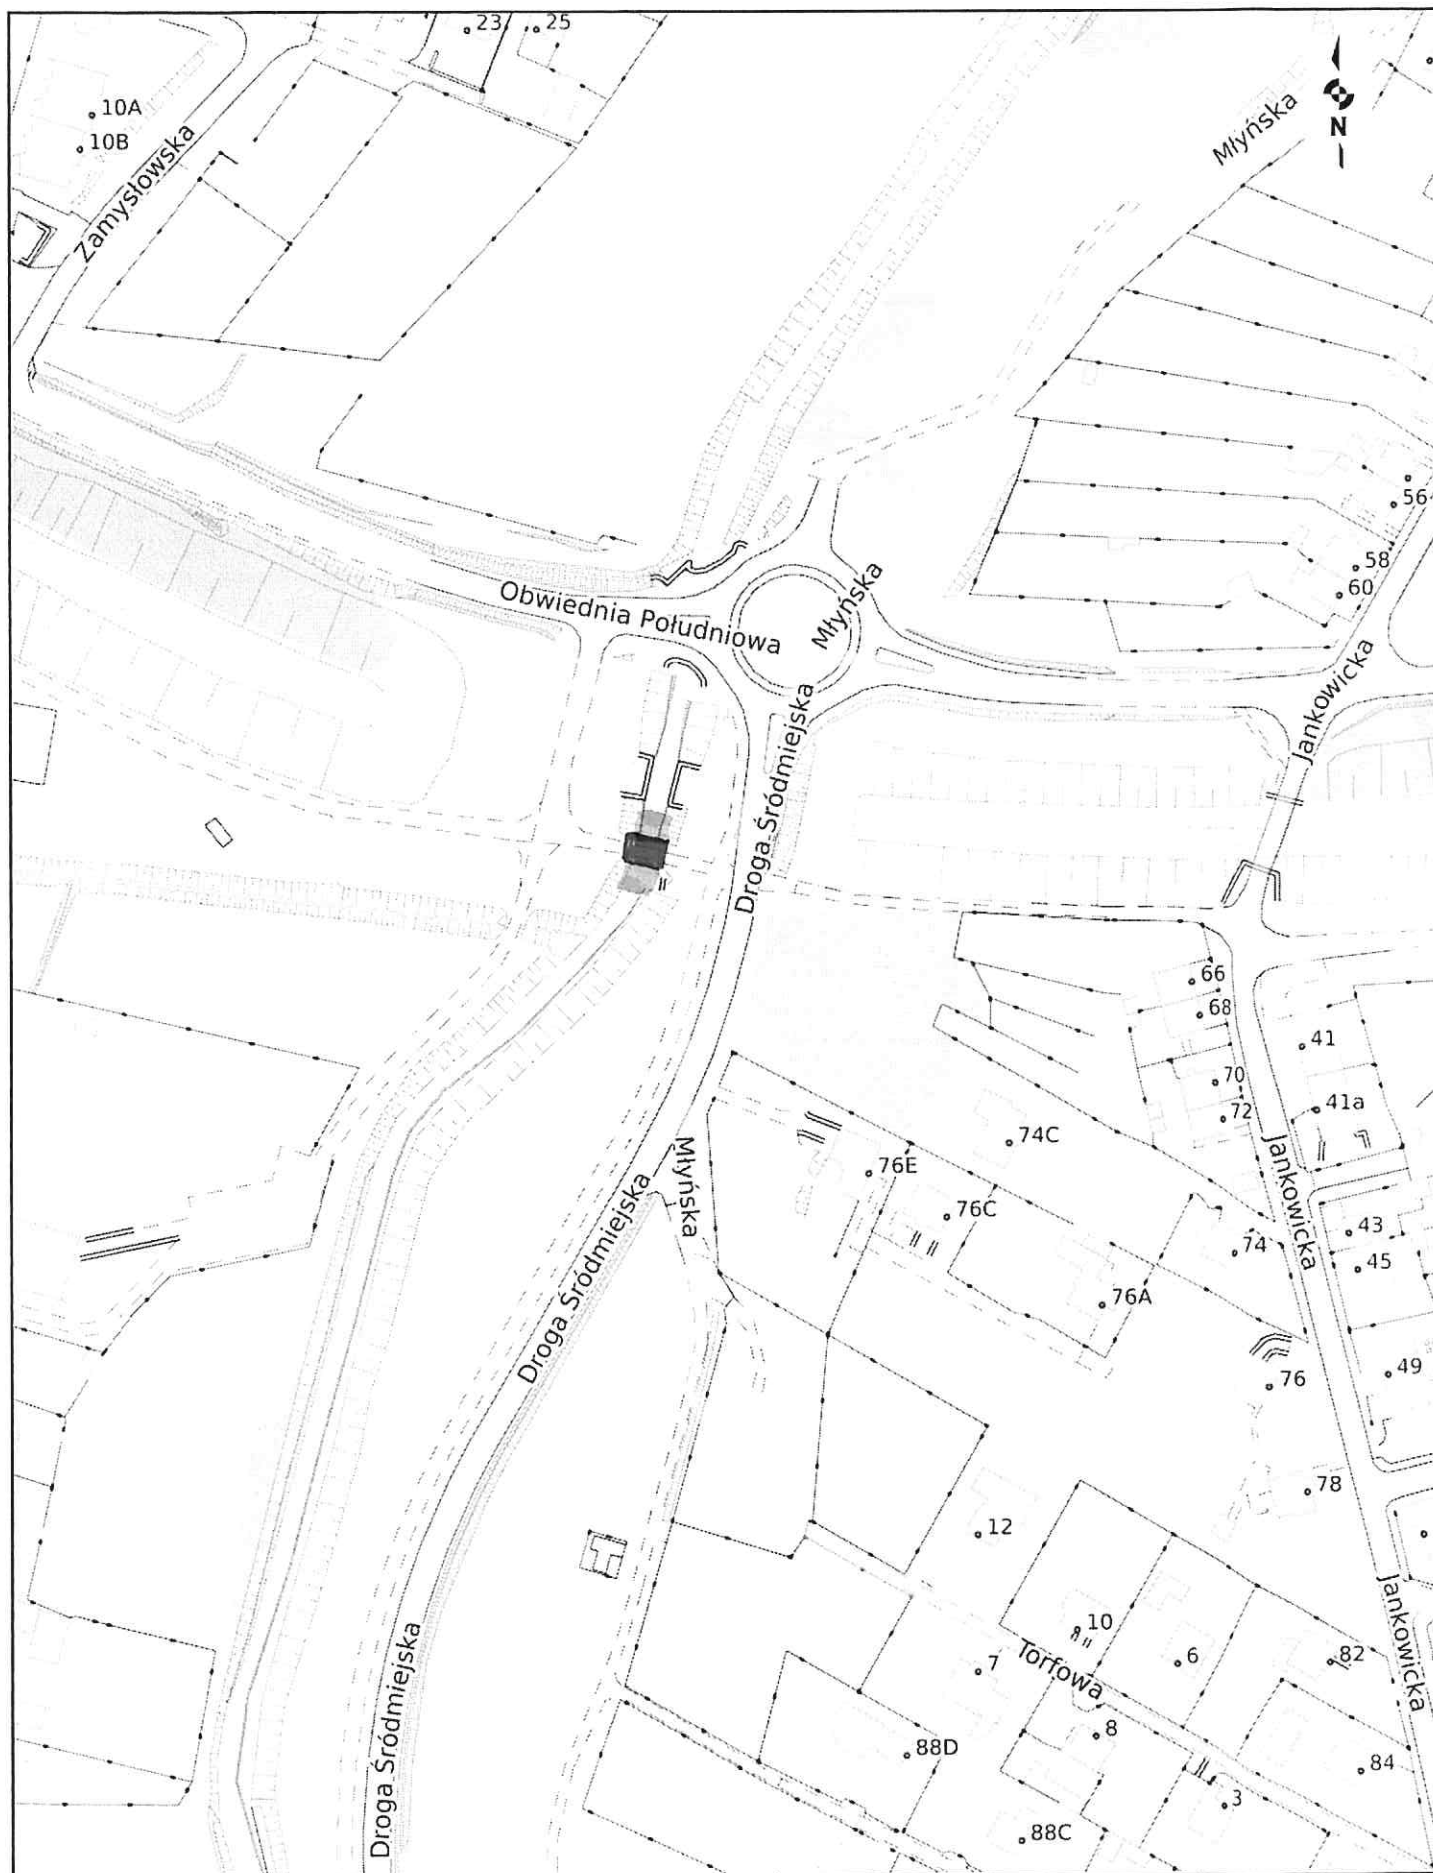



Data sporządzenia wydruku: 2022-10-19 14:56


Niniejszy wydruk ma charakter poglądowy i nie stanowi on dokumentu w rozumieniu przepisów prawa


— przepust akularowy do utrzymania
— koryto delu Nąyna do utrzymania

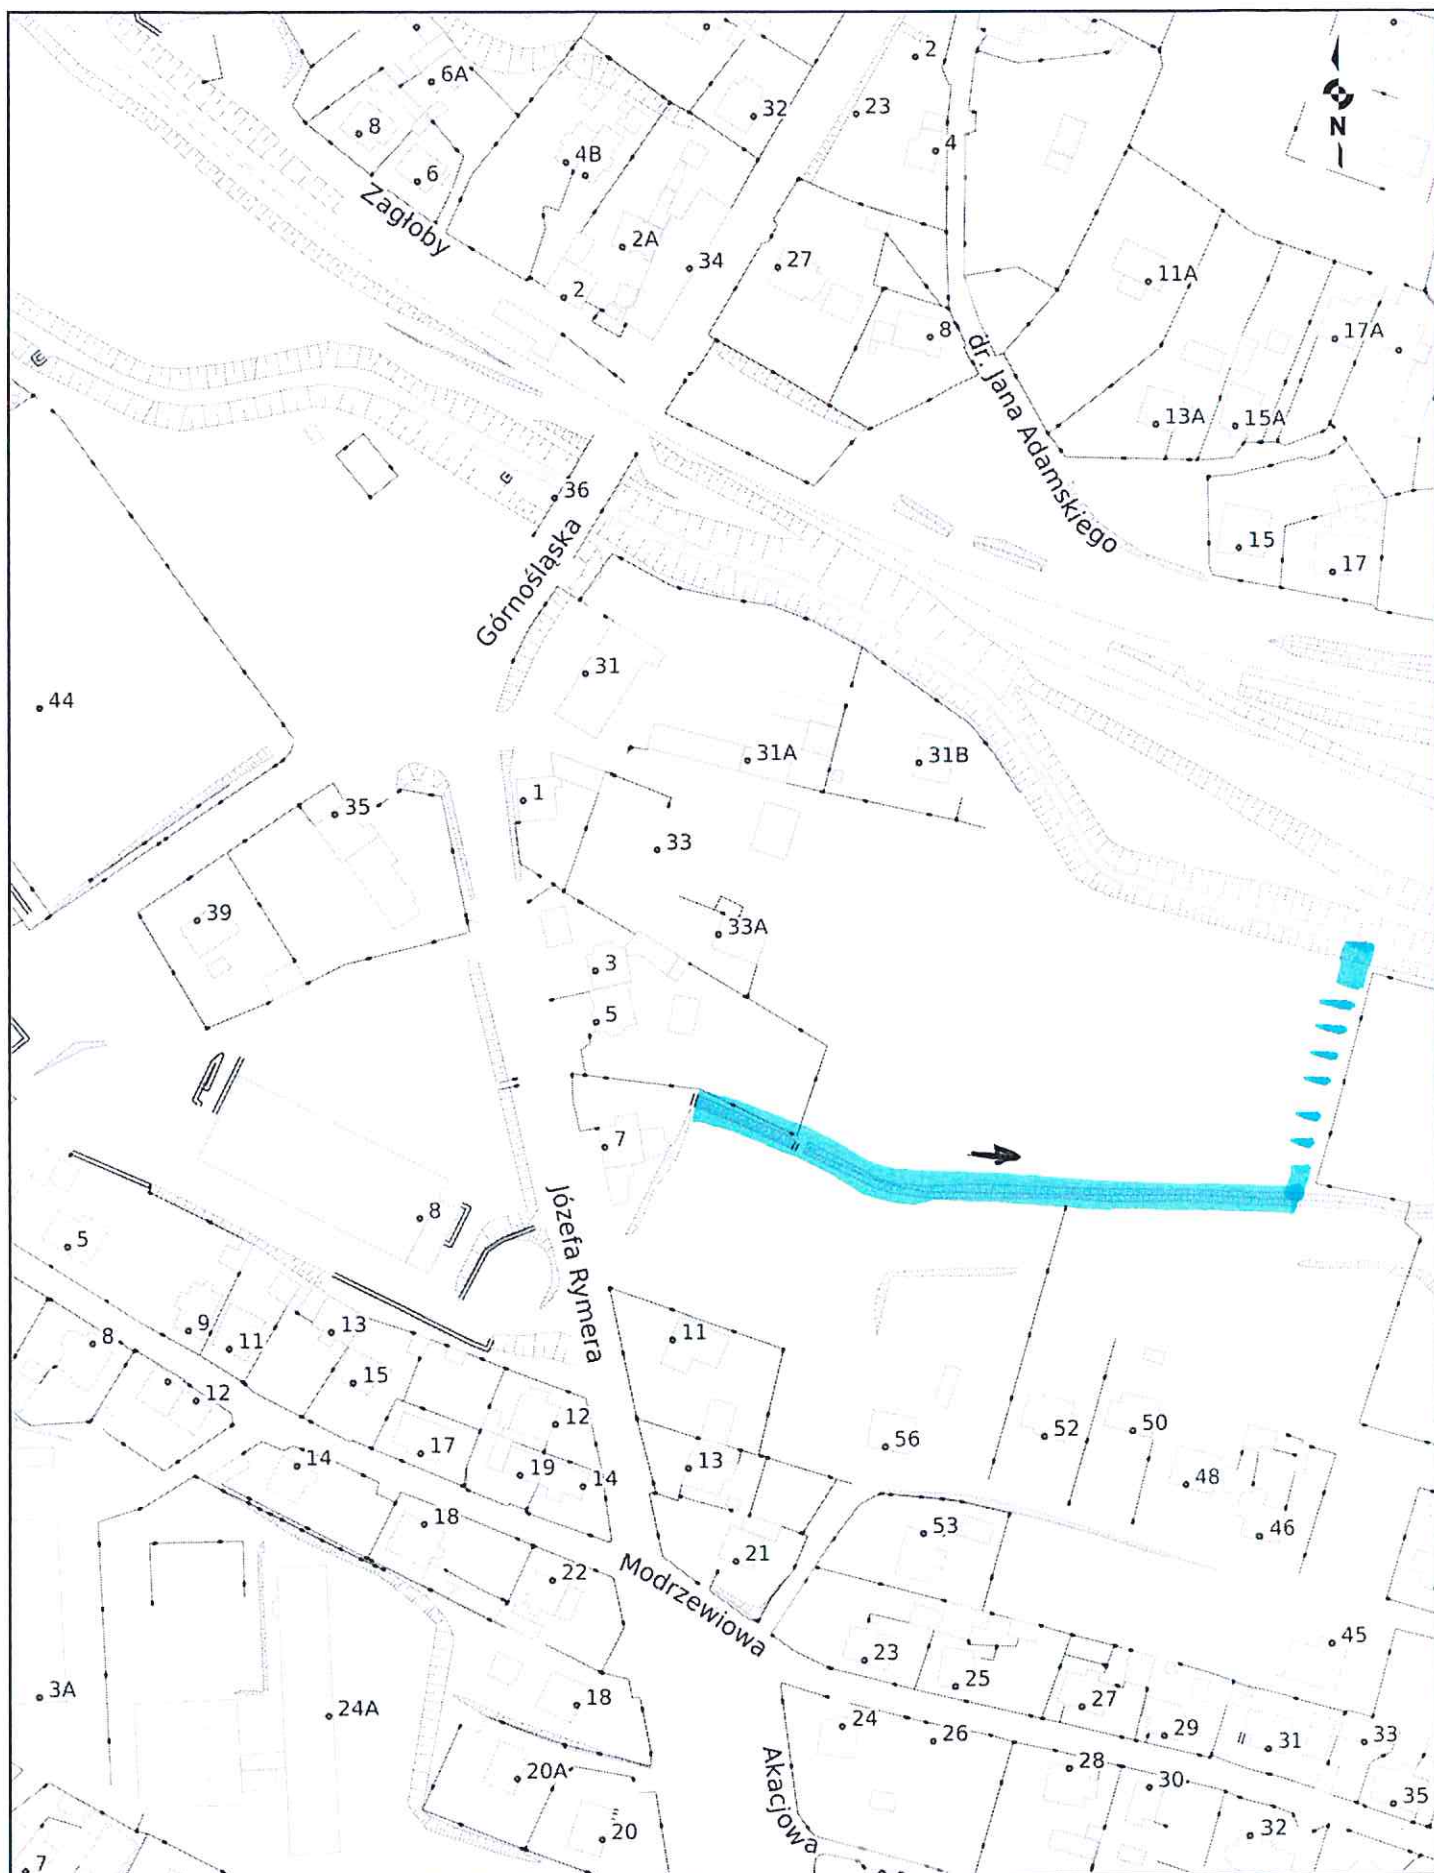


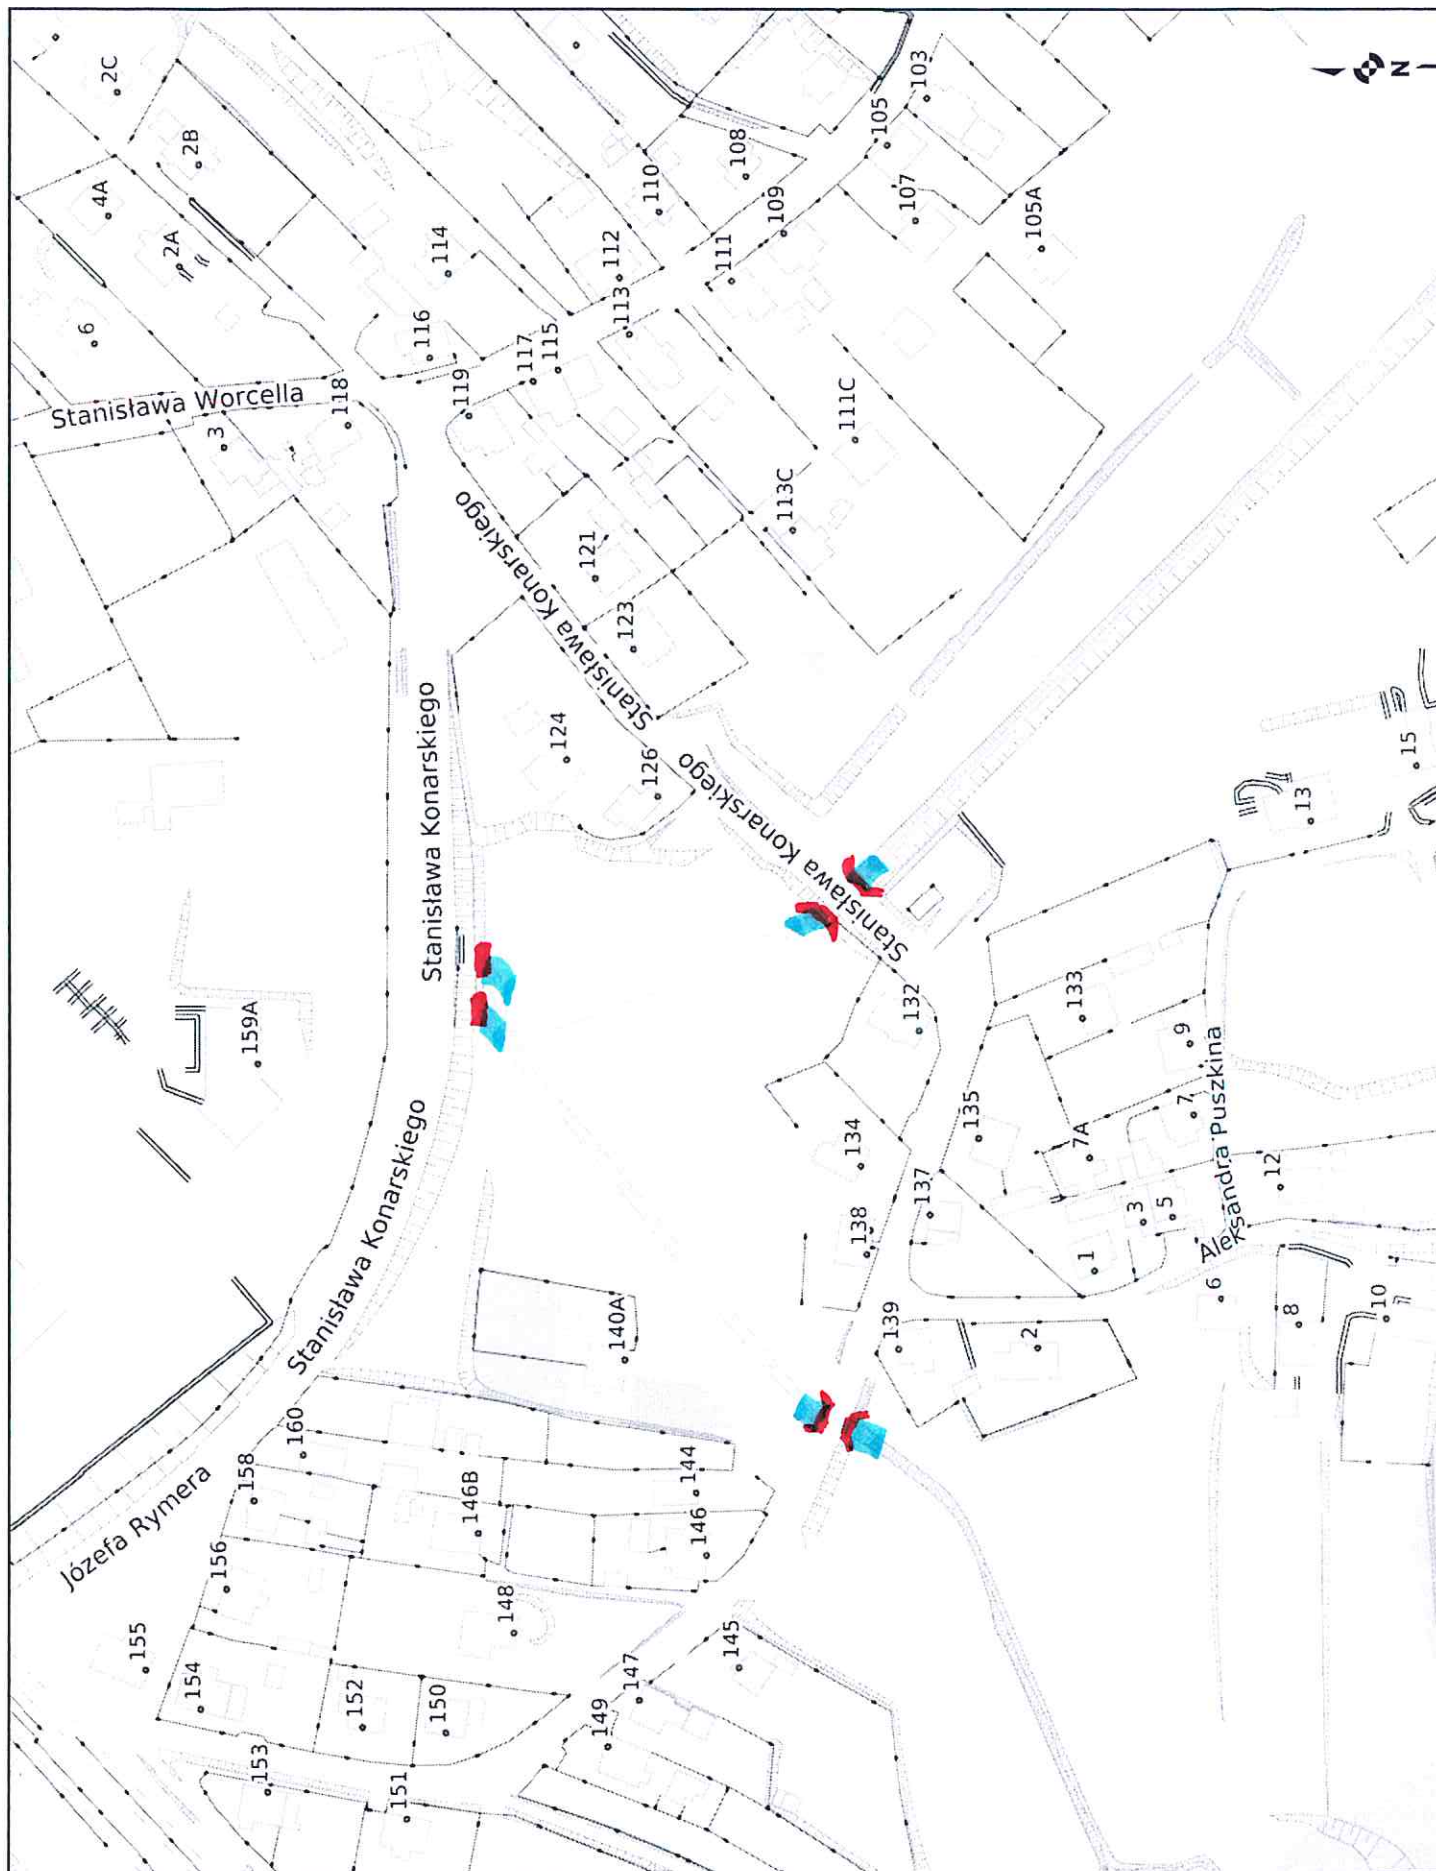


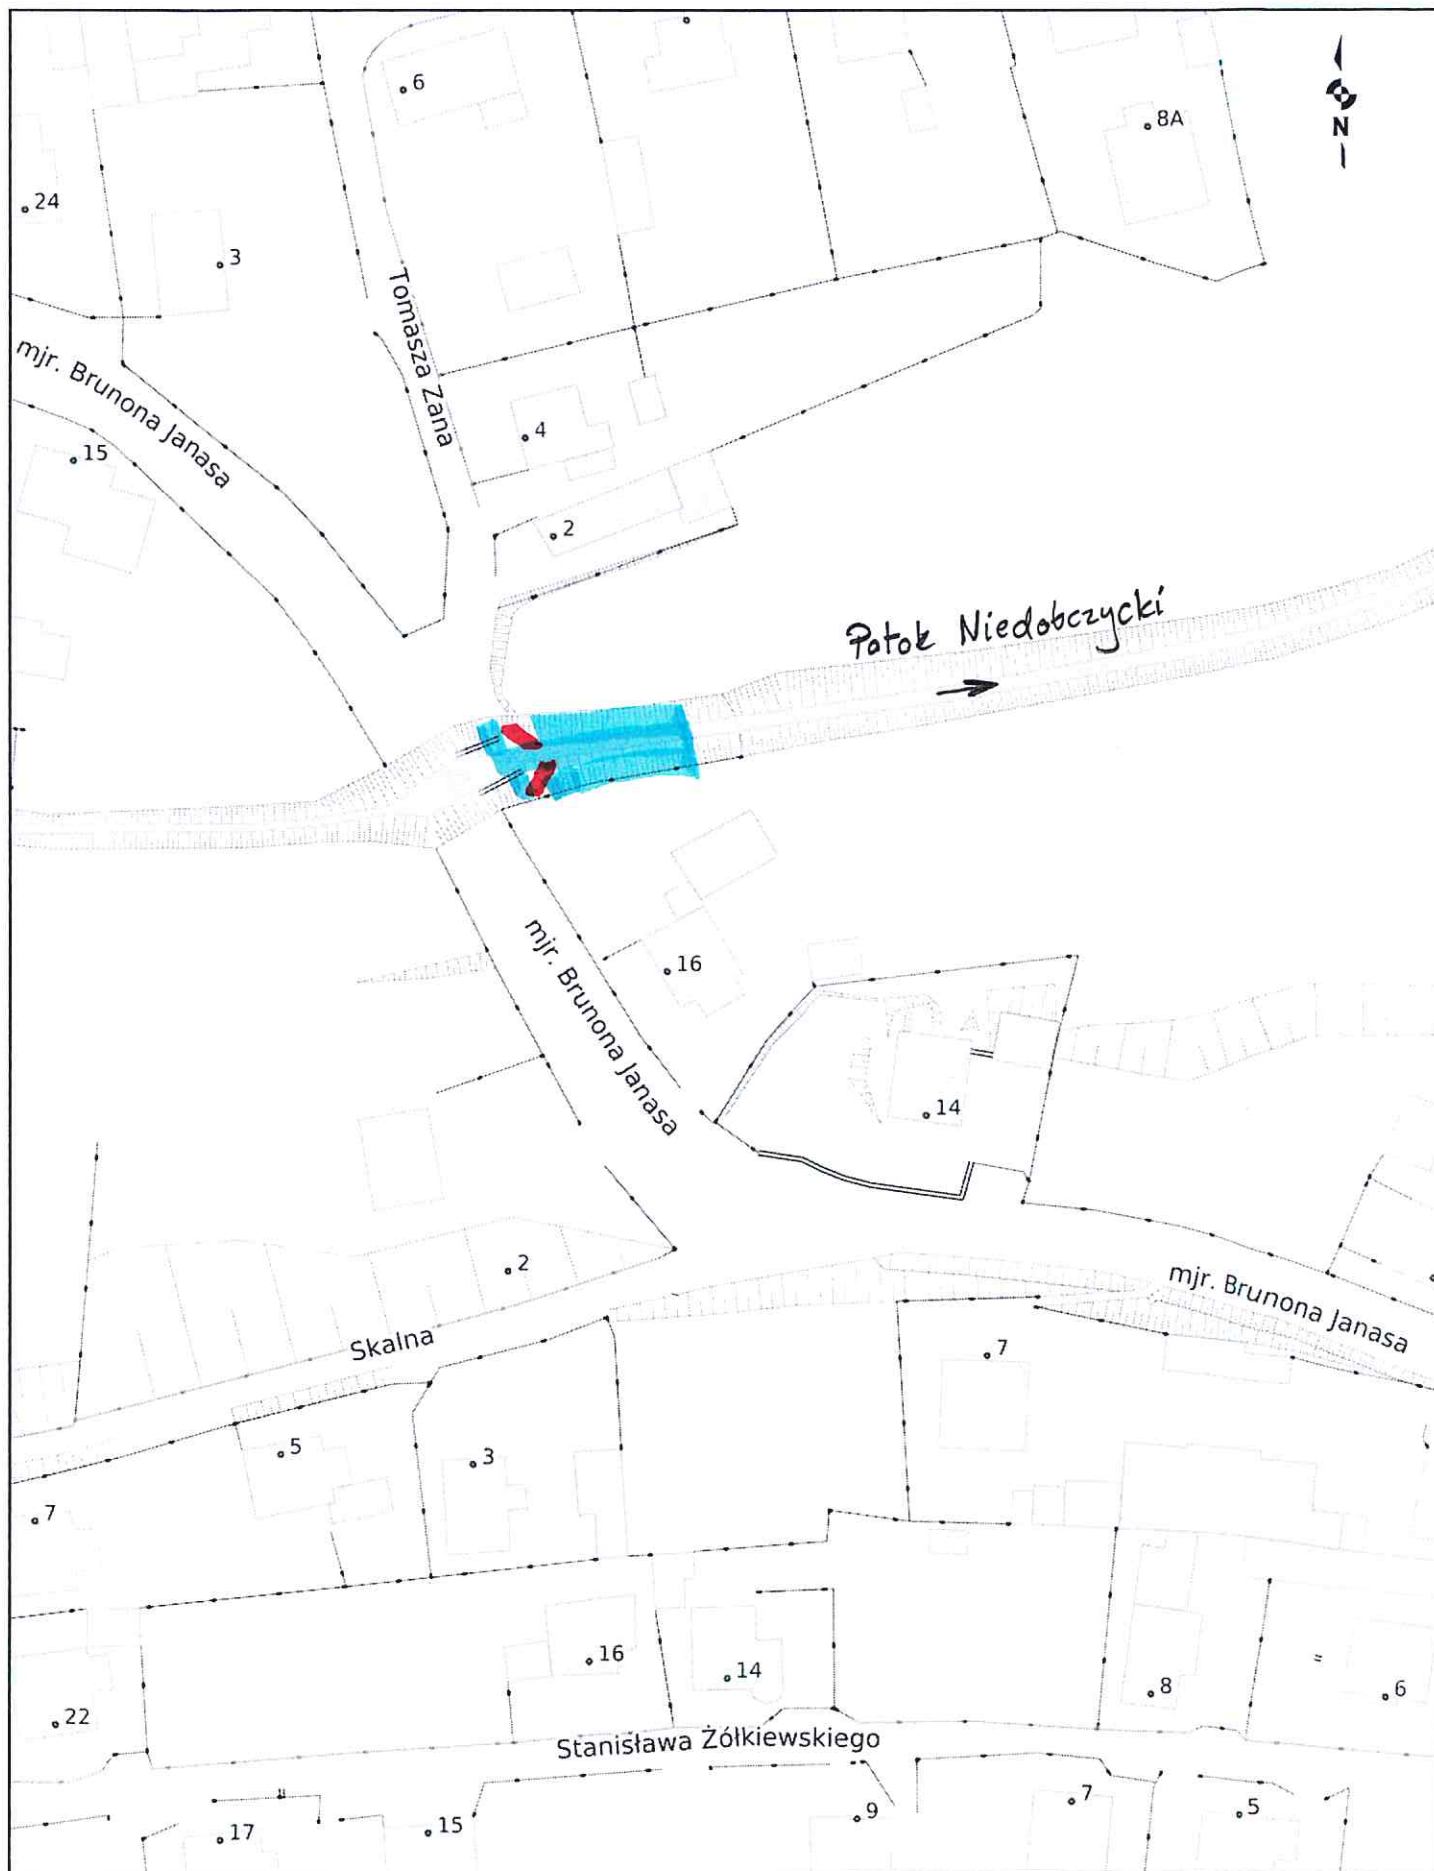

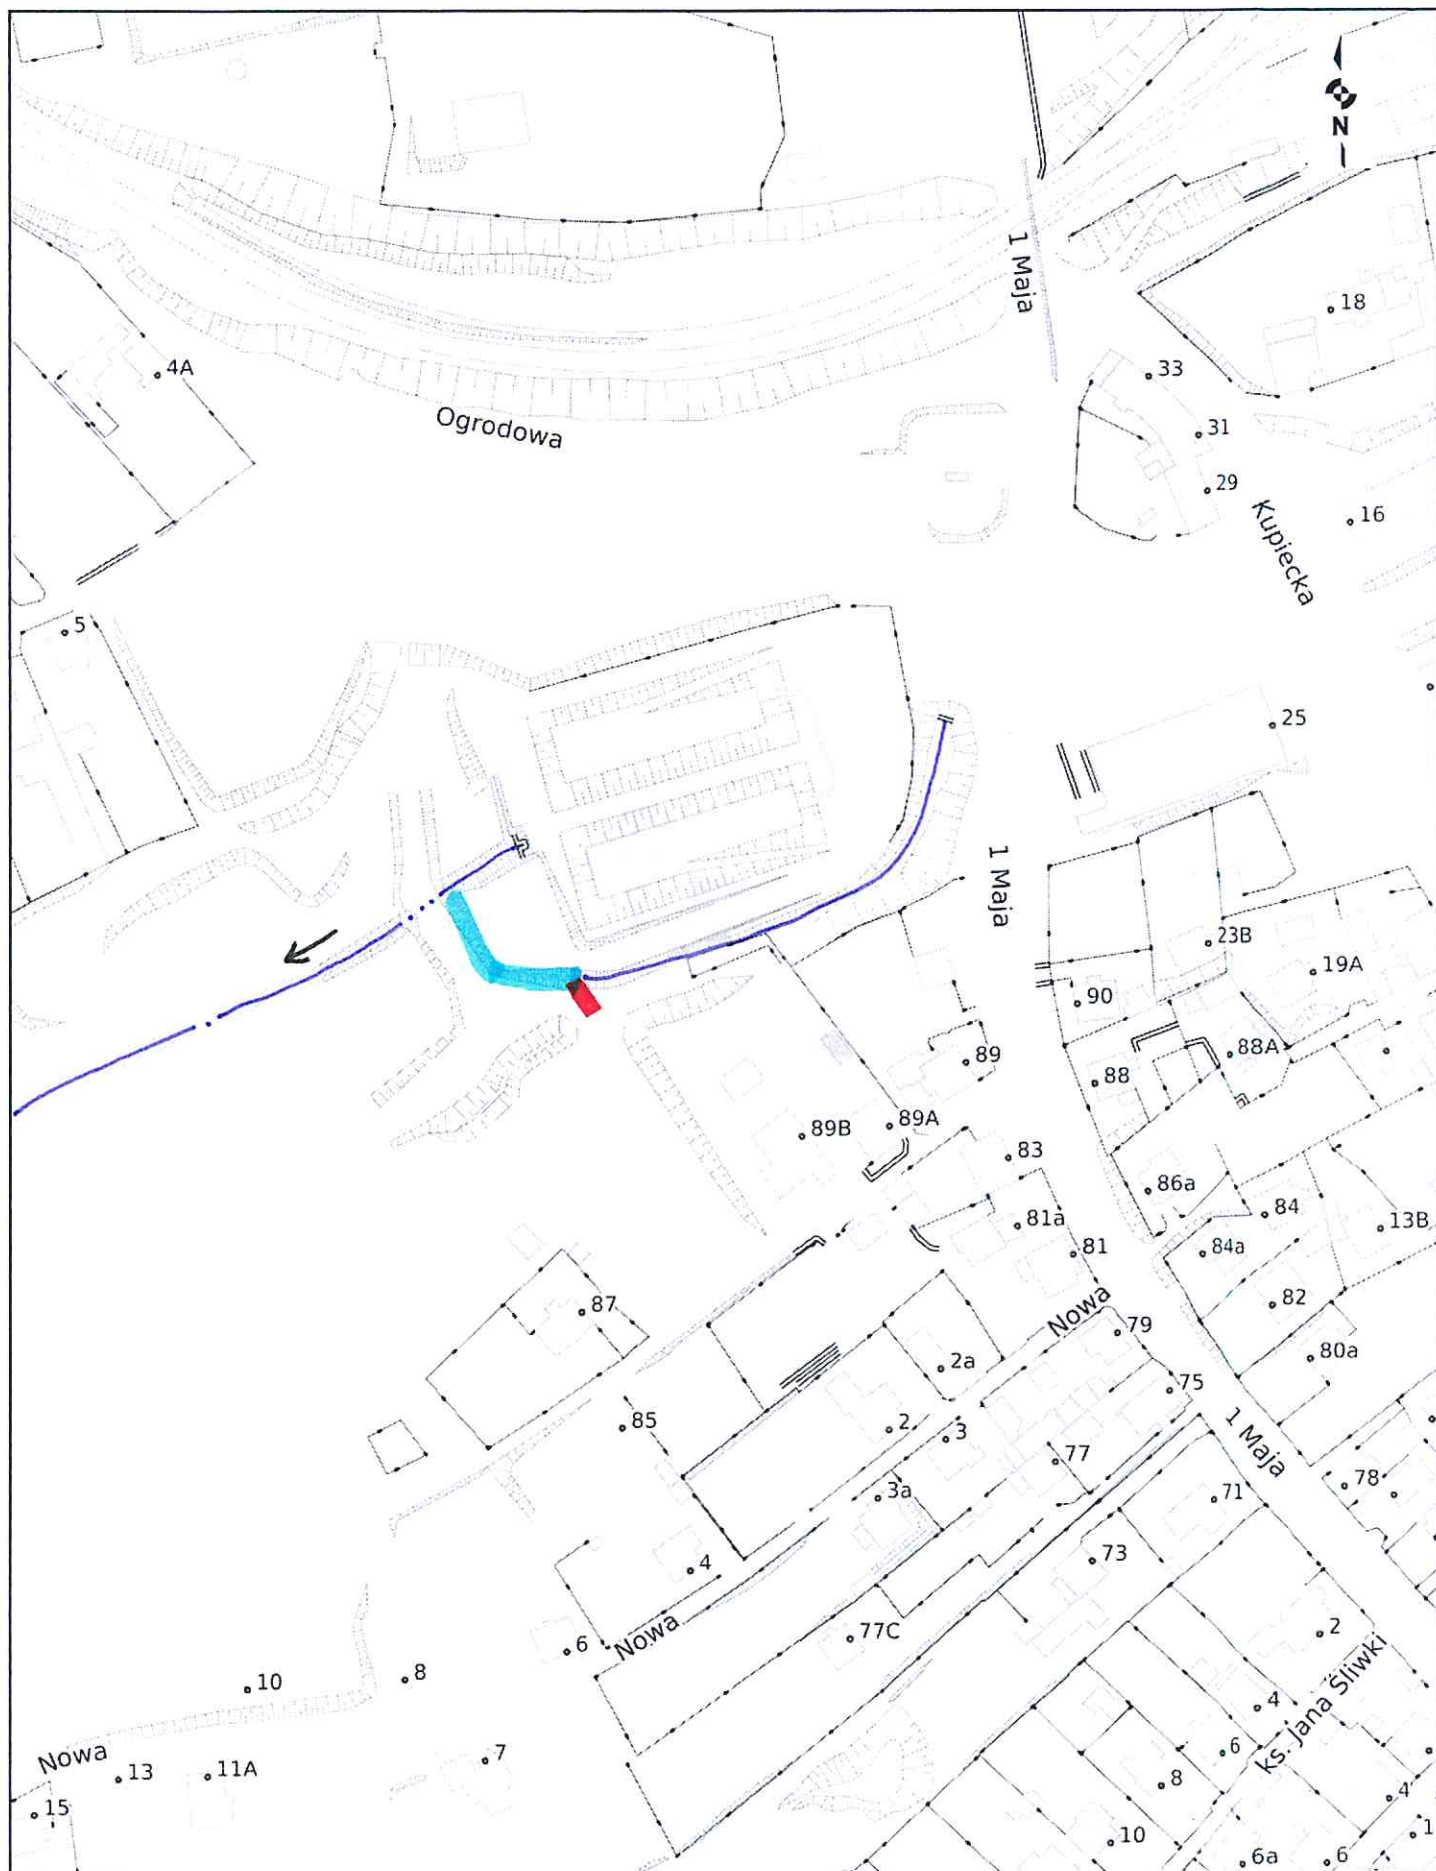


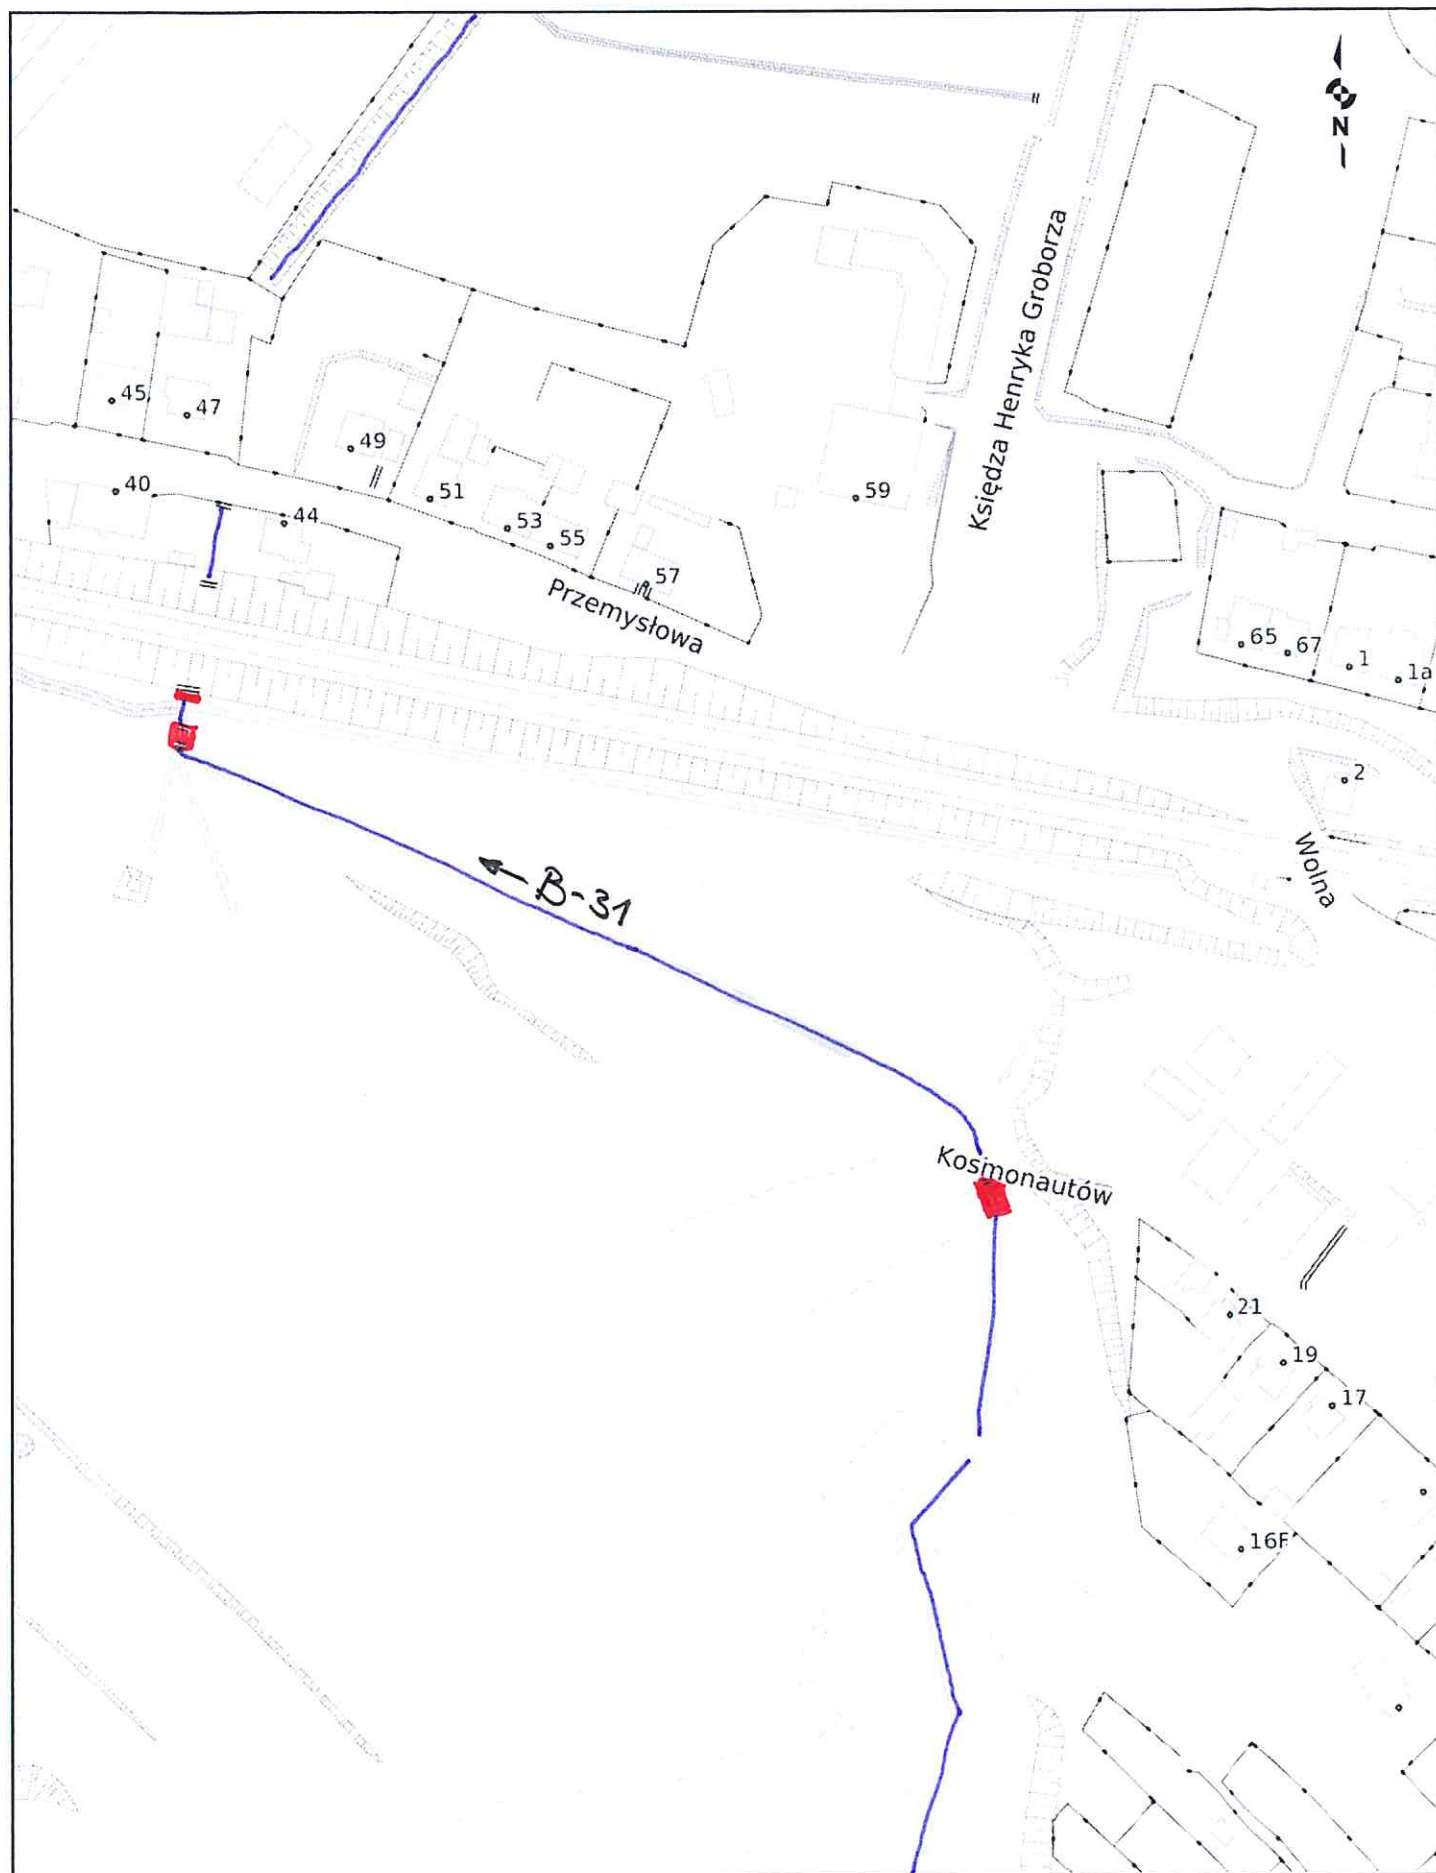

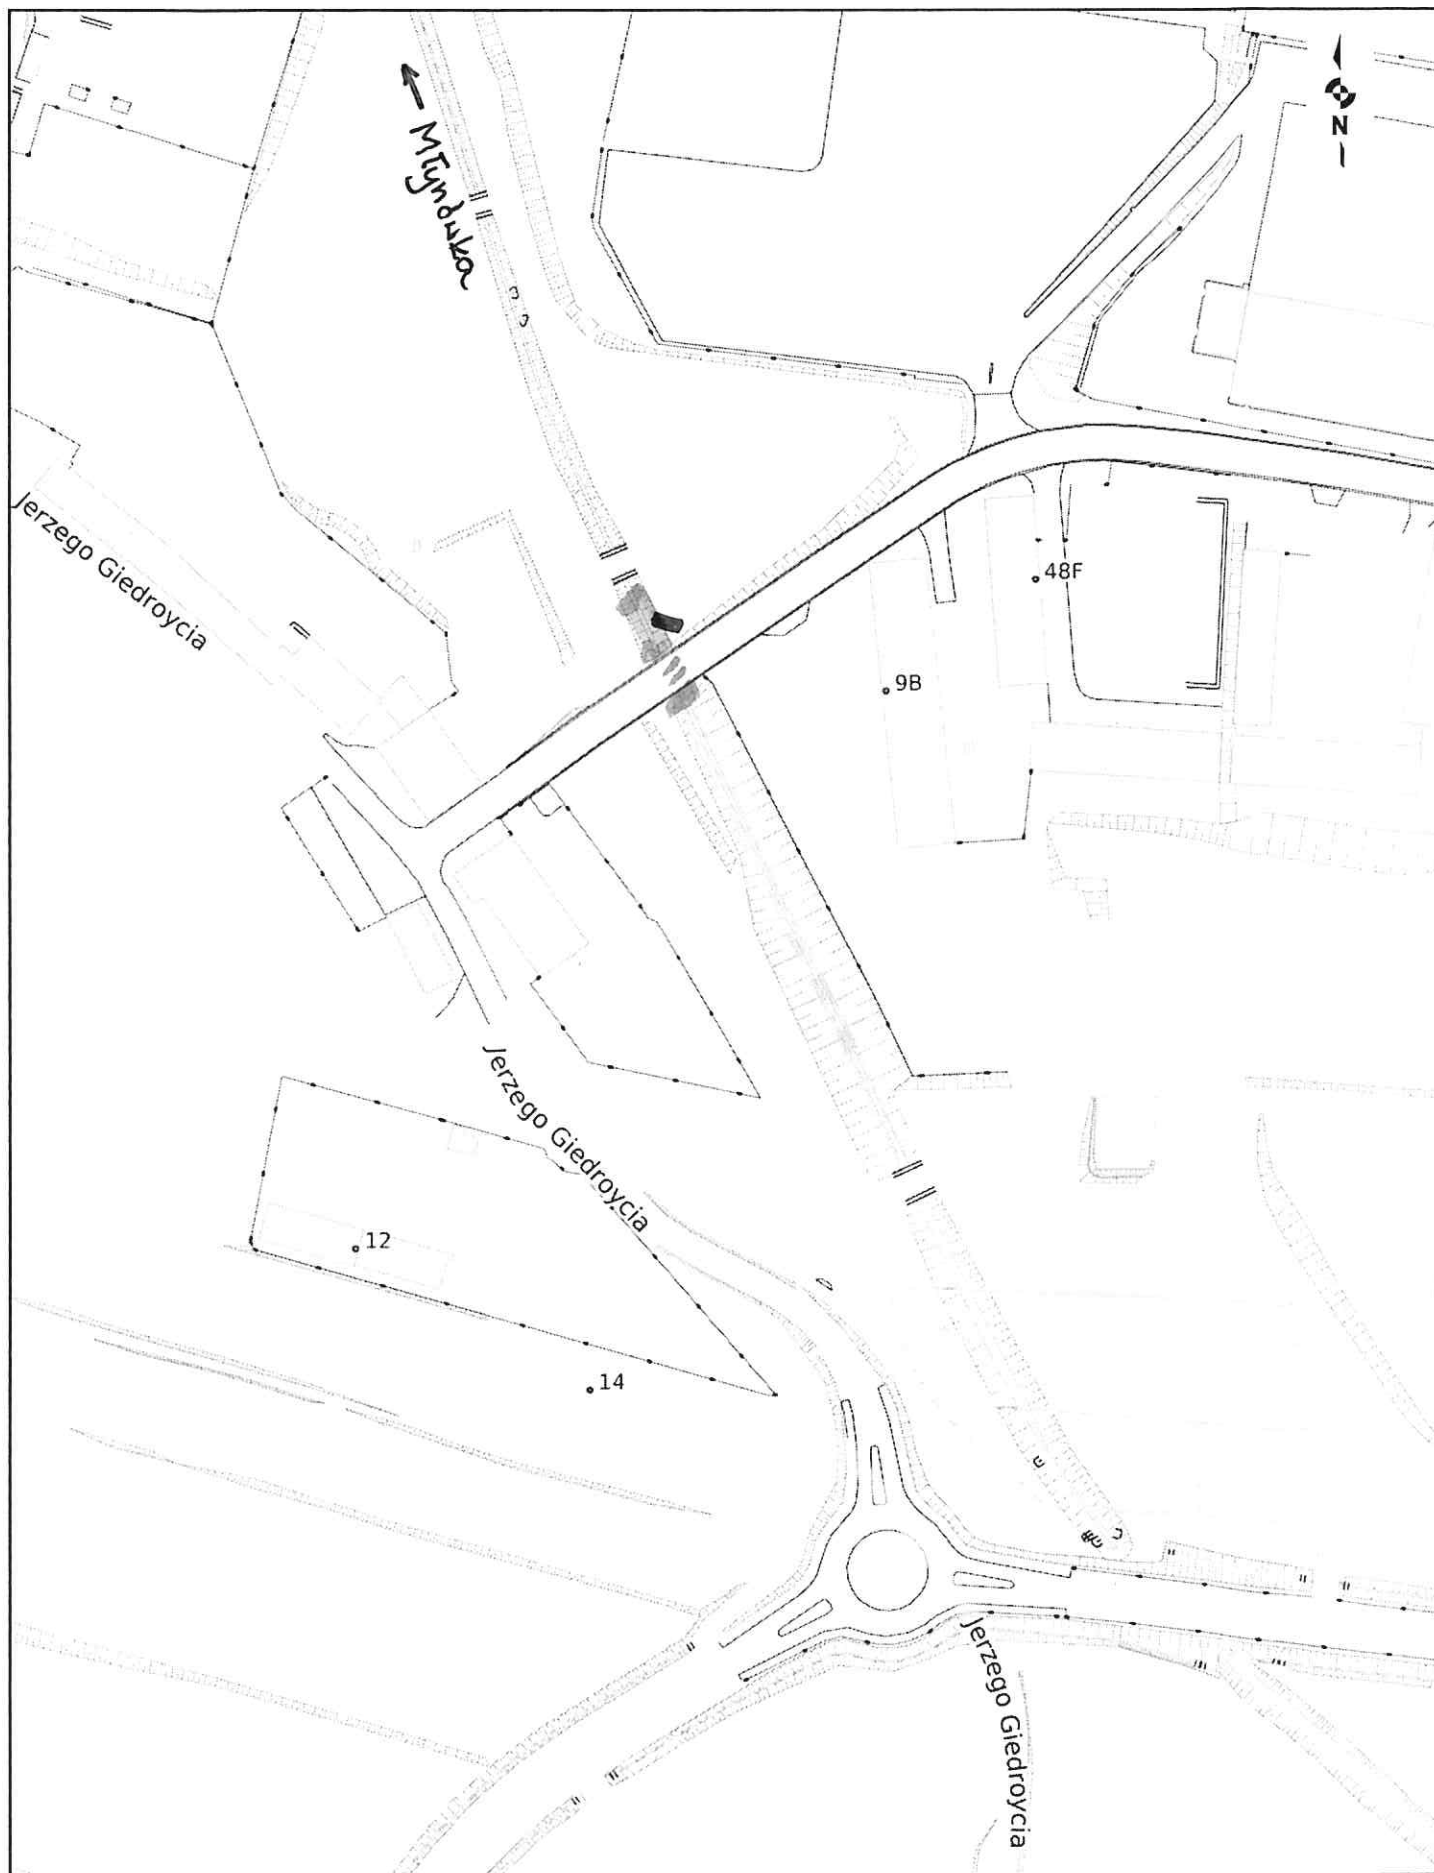

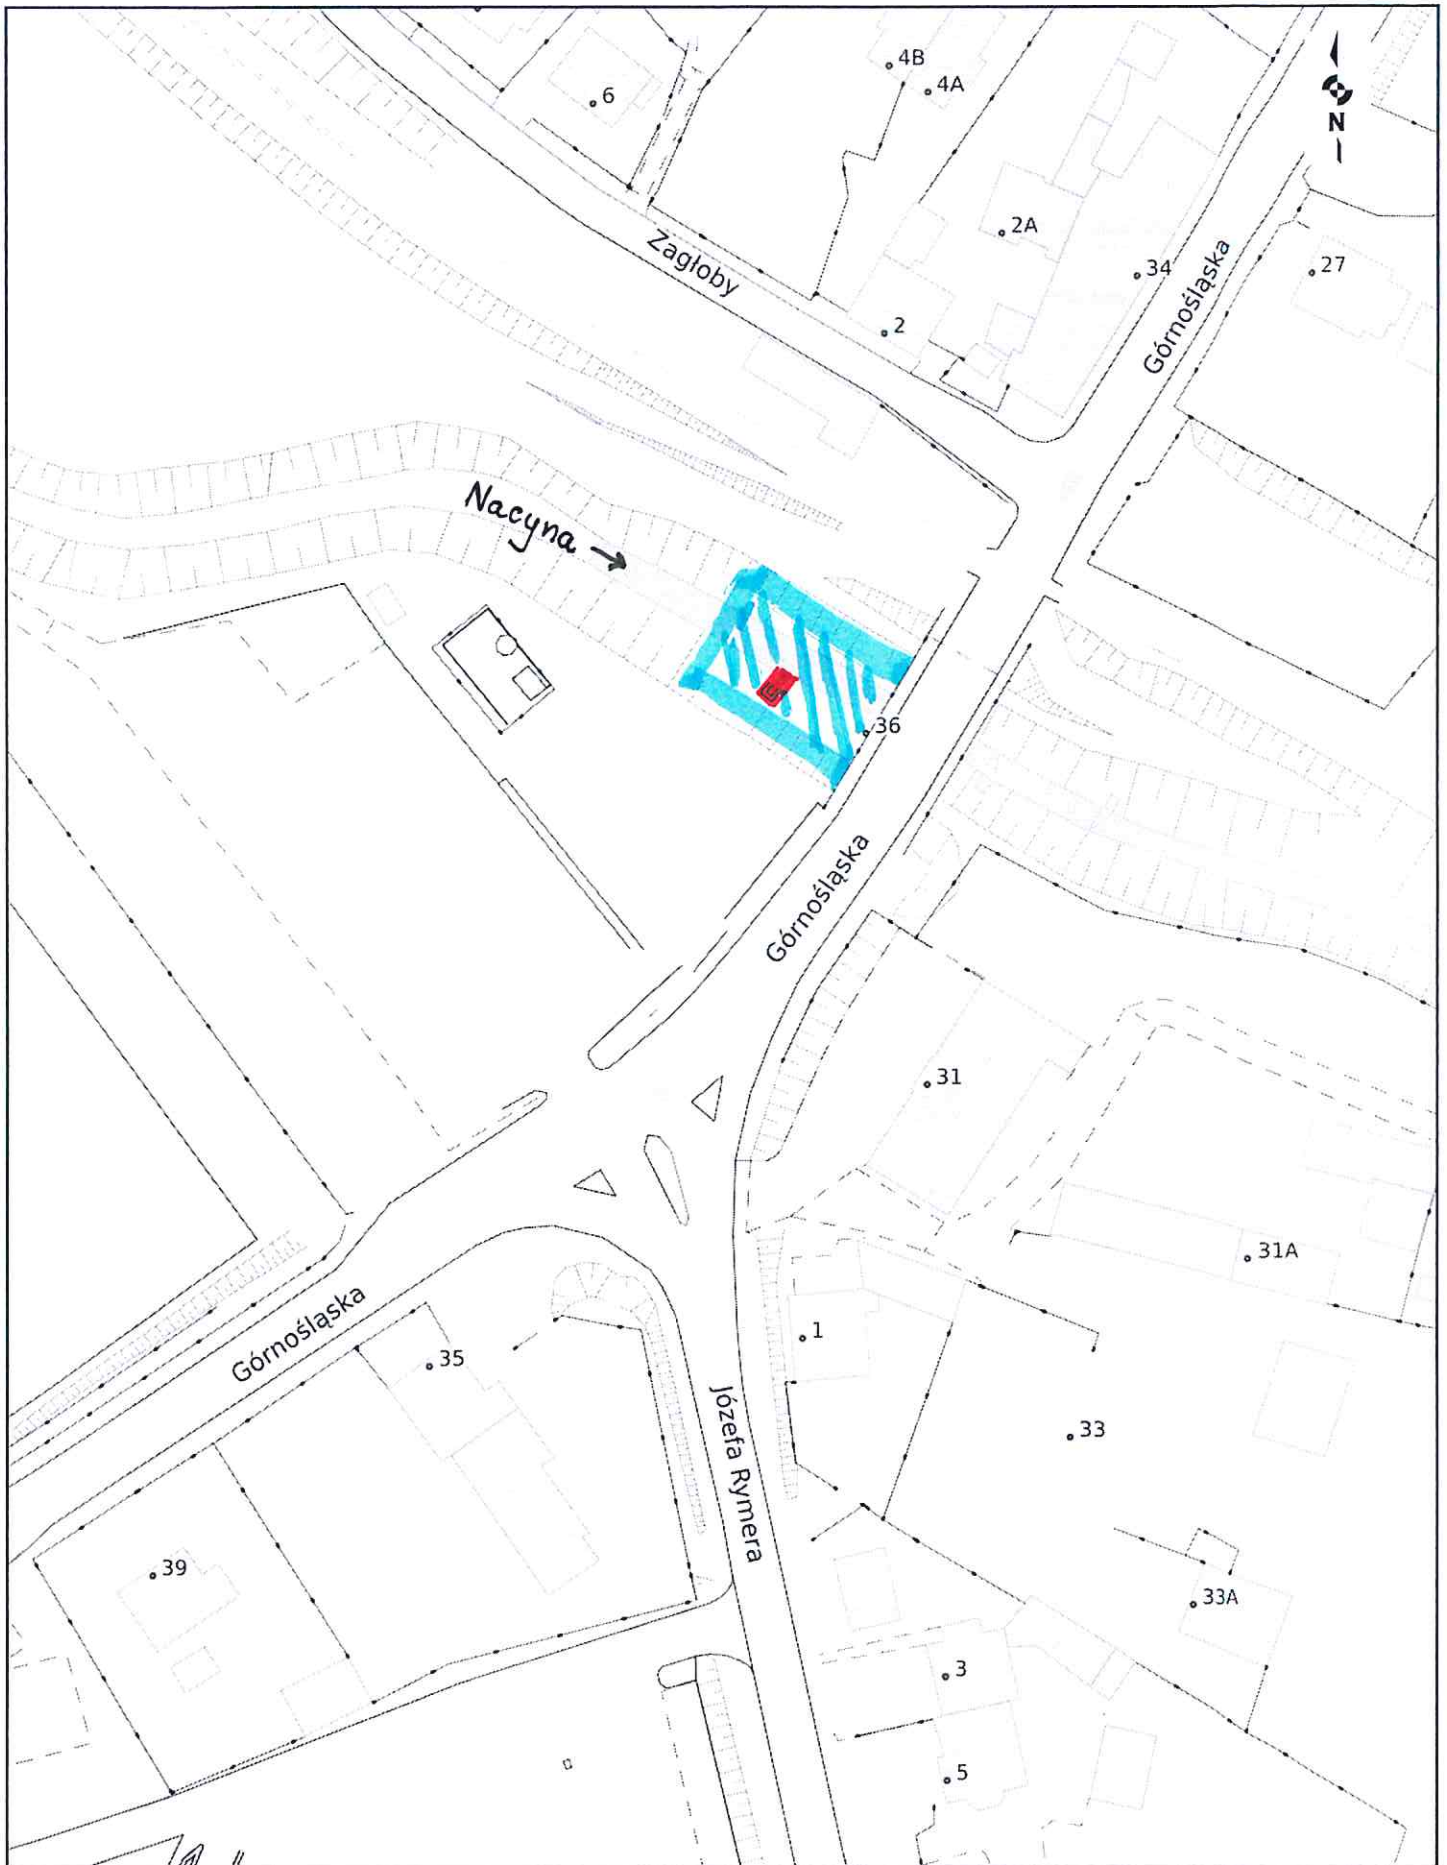

Wydruk mapy

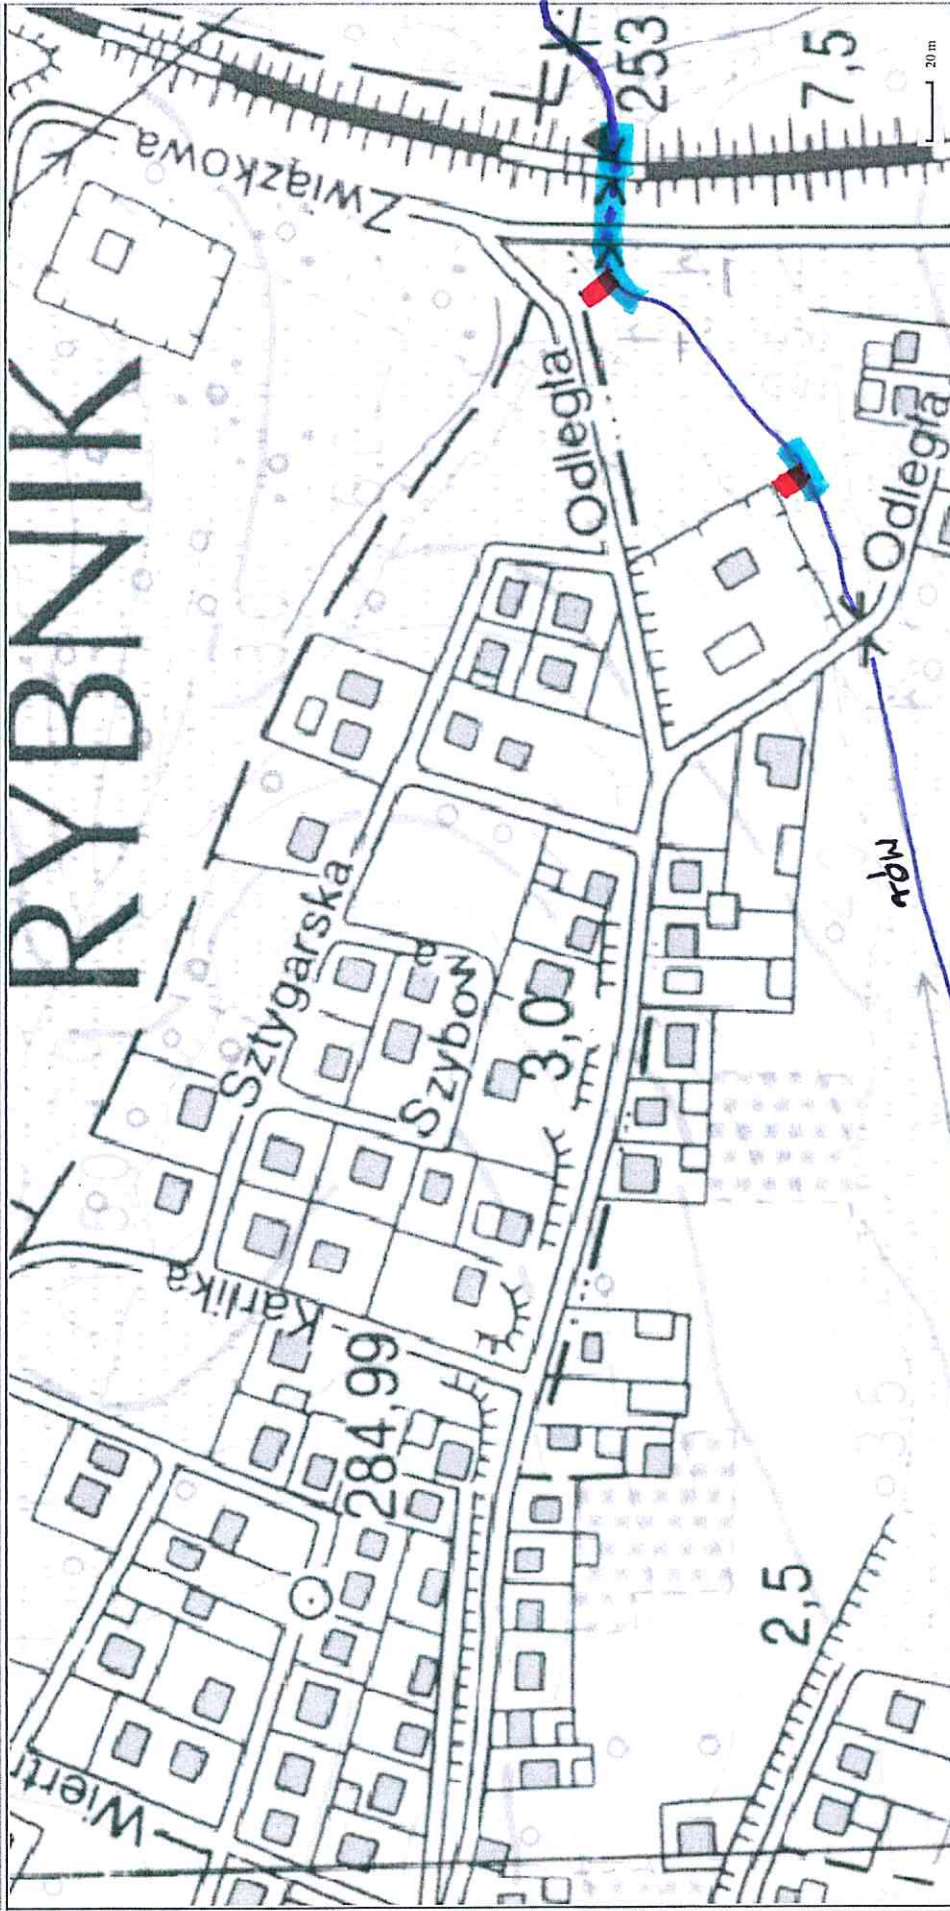


Sporządzono dnia: 24.10.2022 r.

Wydruk ma charakter poglądowy i nie jest dokumentem

- wyloty z kanalizacji deszczowej
- odcinki rowu i przepust pod linią kolejową do utrzymania

Punkt nr 2.14

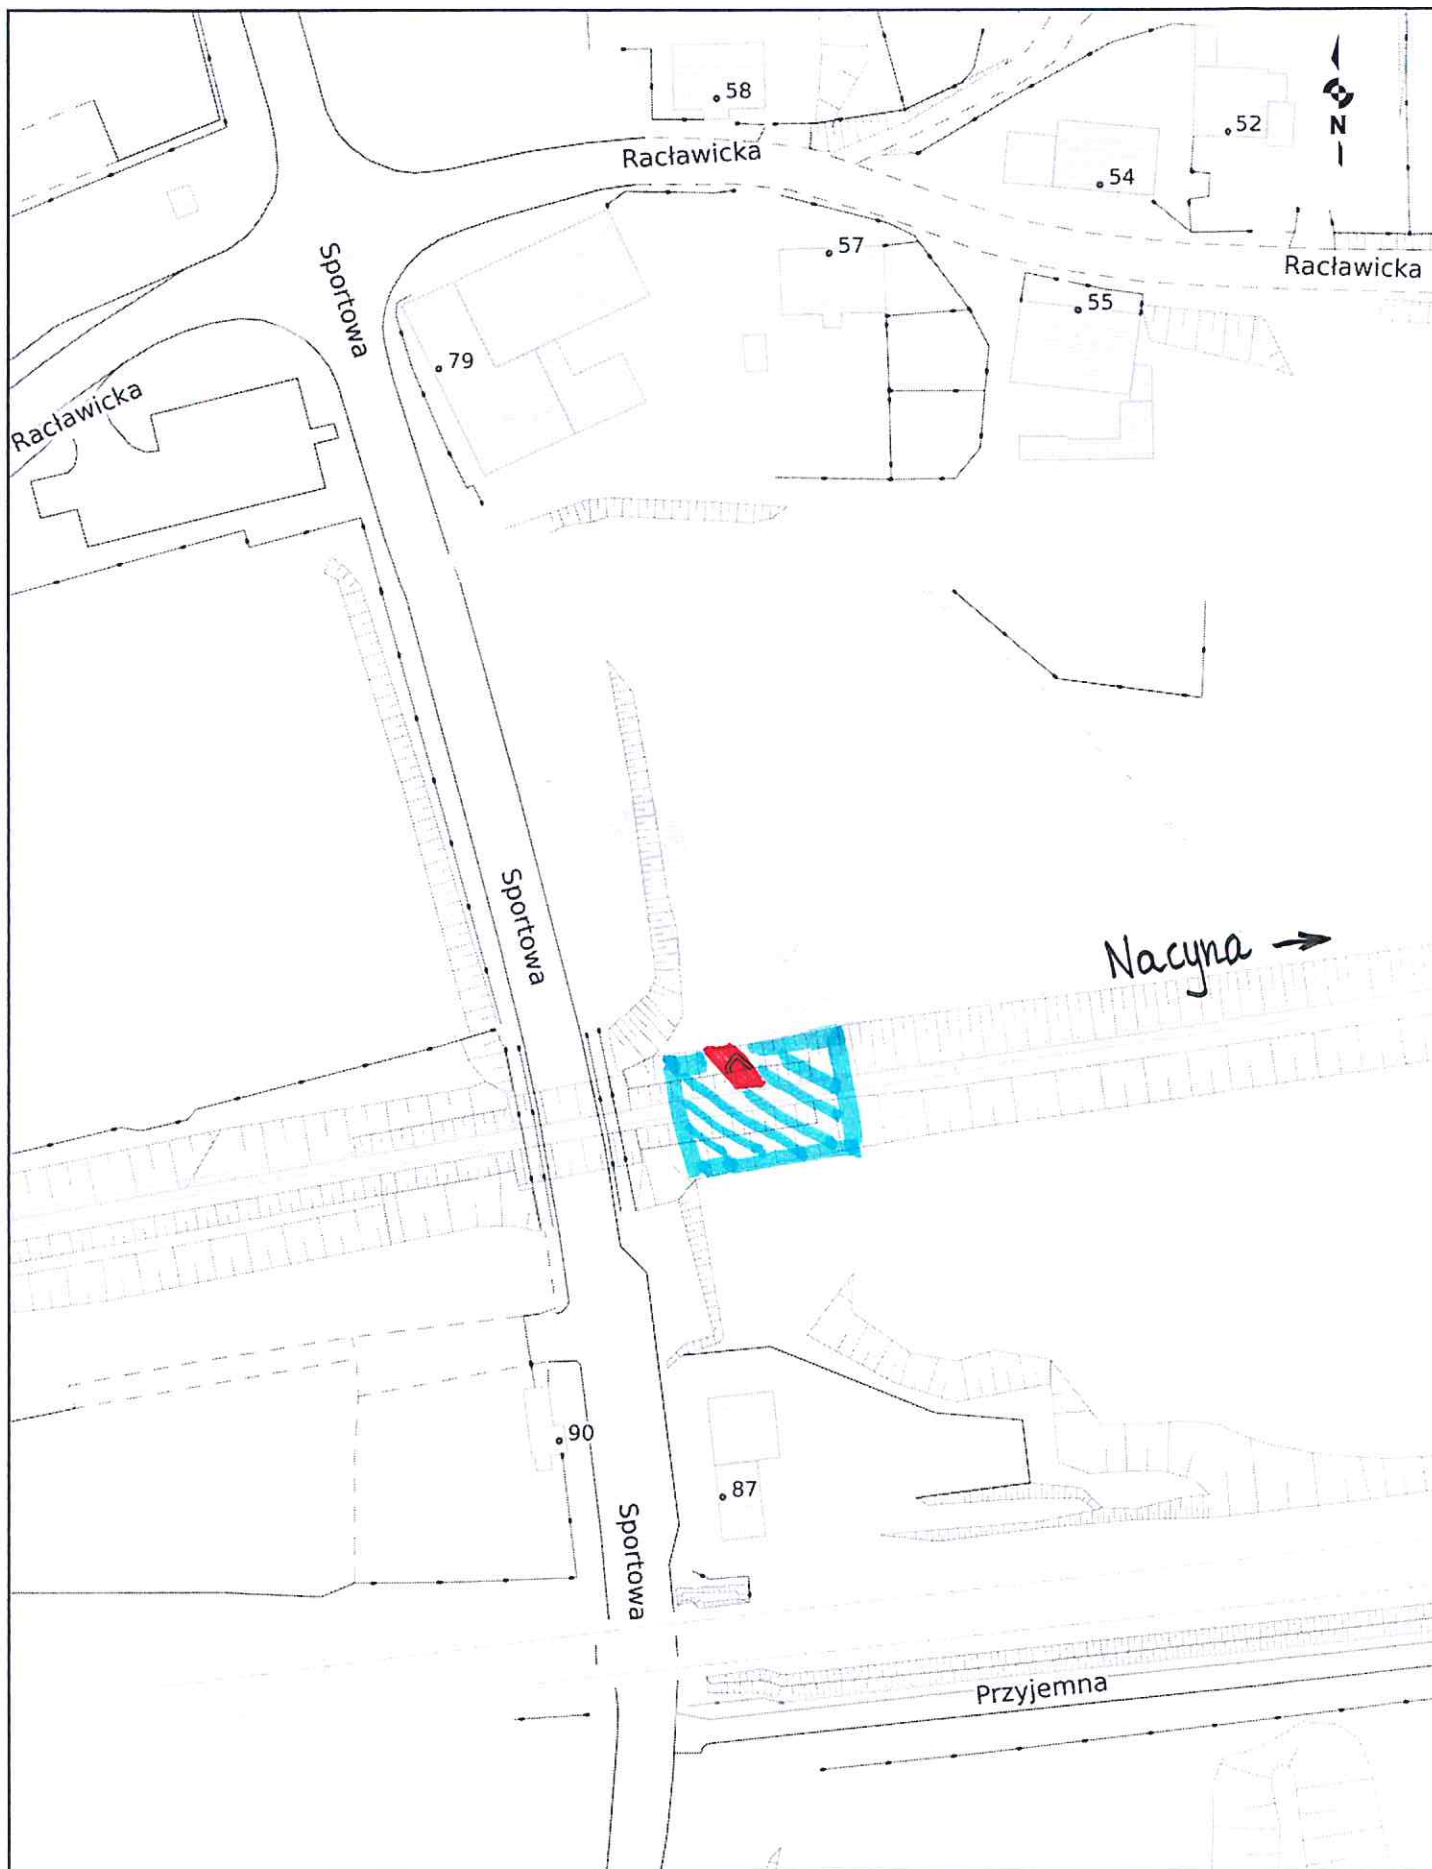

Punkt nr 2.16

