

UCHWAŁA NR 1074/LXII/2023
RADY MIASTA RYBNIKA

z dnia 23 lutego 2023 r.

w sprawie przystąpienia do sporządzenia miejscowego planu zagospodarowania przestrzennego dla części miasta Rybnika obejmującego pięć obszarów w rejonach ulic: Cisowej, Skowronków, Bratków, Cypriana Kamila Norwida, Bolesława Śmiałego (MPZP 72)

Na podstawie art. 18 ust. 2 pkt 5 ustawy z dnia 8 marca 1990 r. o samorządzie gminnym (tekst jednolity Dz. U. z 2022 r. poz. 559 ze zm.) oraz art. 14 ust. 1 i 2 ustawy z dnia 27 marca 2003 r. o planowaniu i zagospodarowaniu przestrzennym (tekst jednolity Dz. U. z 2022 r. poz. 503 ze zm.), na wniosek Prezydenta Miasta Rybnika, po zaopiniowaniu przez Komisję Gospodarki Przestrzennej i Działalności Gospodarczej,

Rada Miasta Rybnika

uchwala:

§ 1. Przystąpić do sporządzenia miejscowego planu zagospodarowania przestrzennego dla części miasta Rybnika obejmującego pięć obszarów w rejonach ulic: Cisowej, Skowronków, Bratków, Cypriana Kamila Norwida, Bolesława Śmiałego (MPZP 72).

§ 2. Integralną część uchwały stanowią załączniki graficzne przedstawiające granice obszarów objętych projektem planu.


§ 3. Dopuszcza się etapowe sporządzanie i uchwalanie miejscowego planu zagospodarowania przestrzennego, o którym mowa w § 1.

§ 4. Uchwała wchodzi w życie z dniem podjęcia.


Przewodniczący Rady
Miasta

Wojciech Kiljańczyk


Załącznik nr 1 do uchwały Nr 1074/LXII/2023
Rady Miasta Rybnika
z dnia 23 lutego 2023 r.

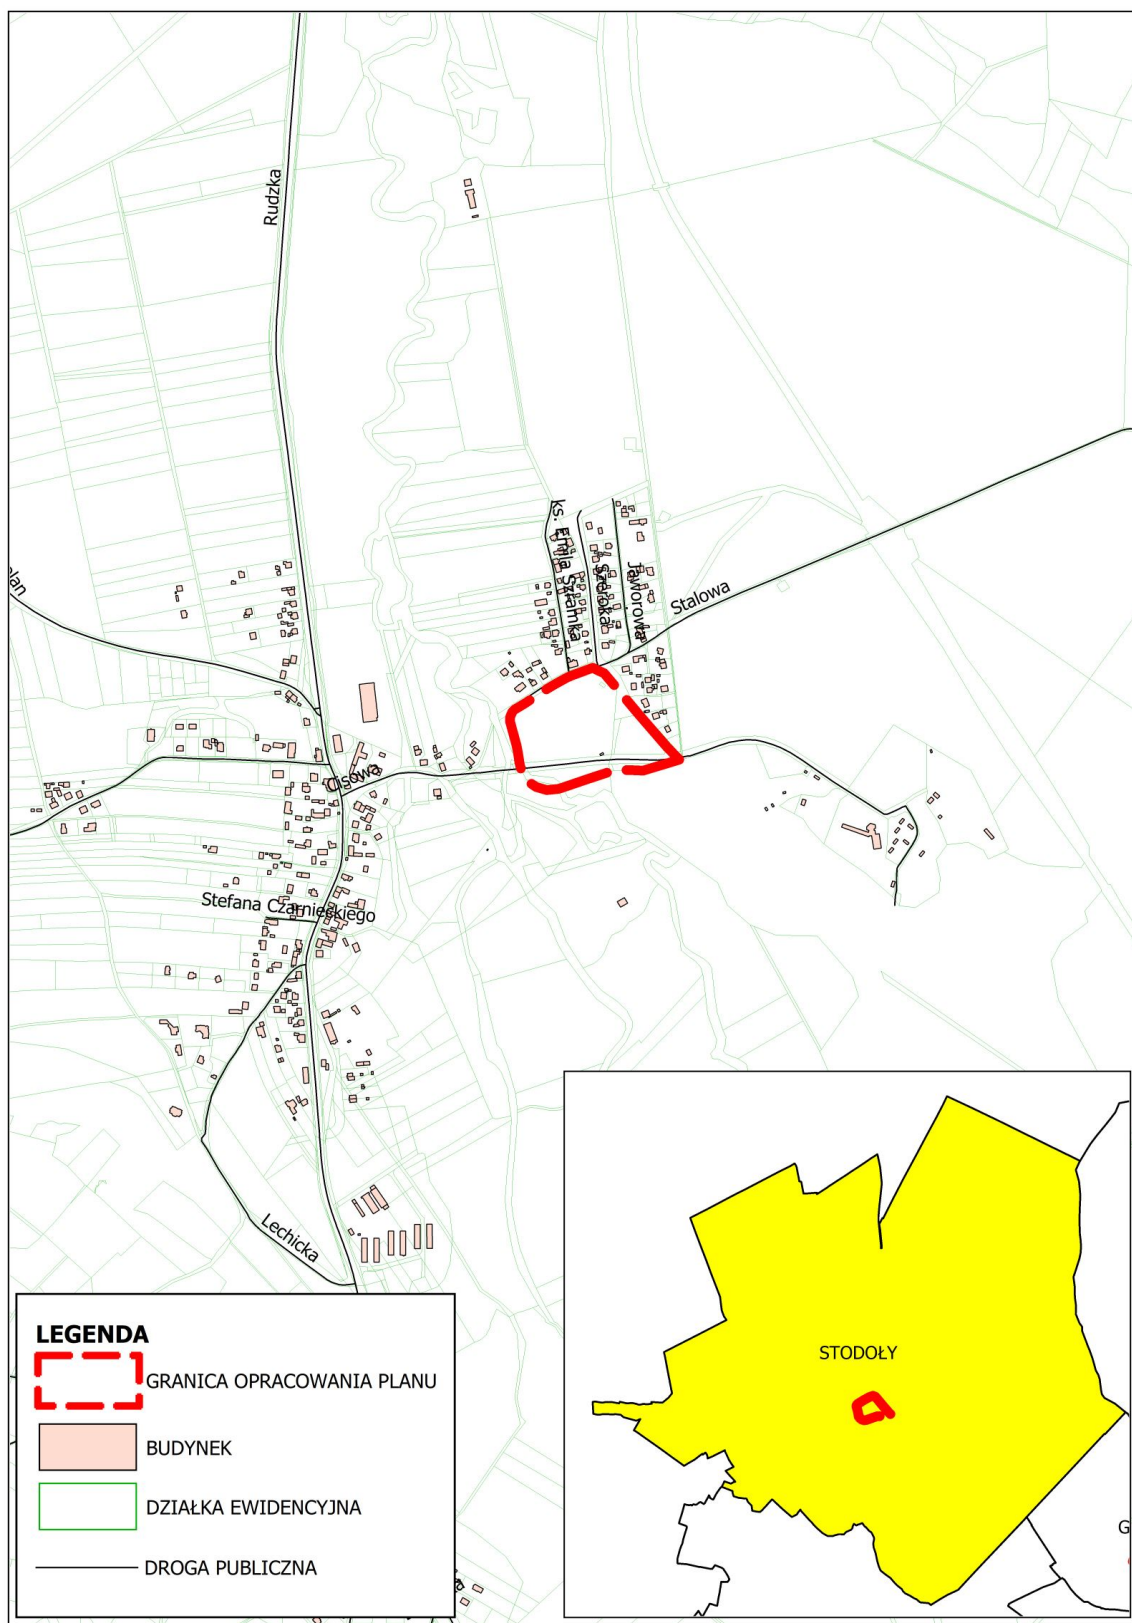


Załącznik nr 2 do uchwały Nr 1074/LXII/2023
Rady Miasta Rybnika
z dnia 23 lutego 2023 r.

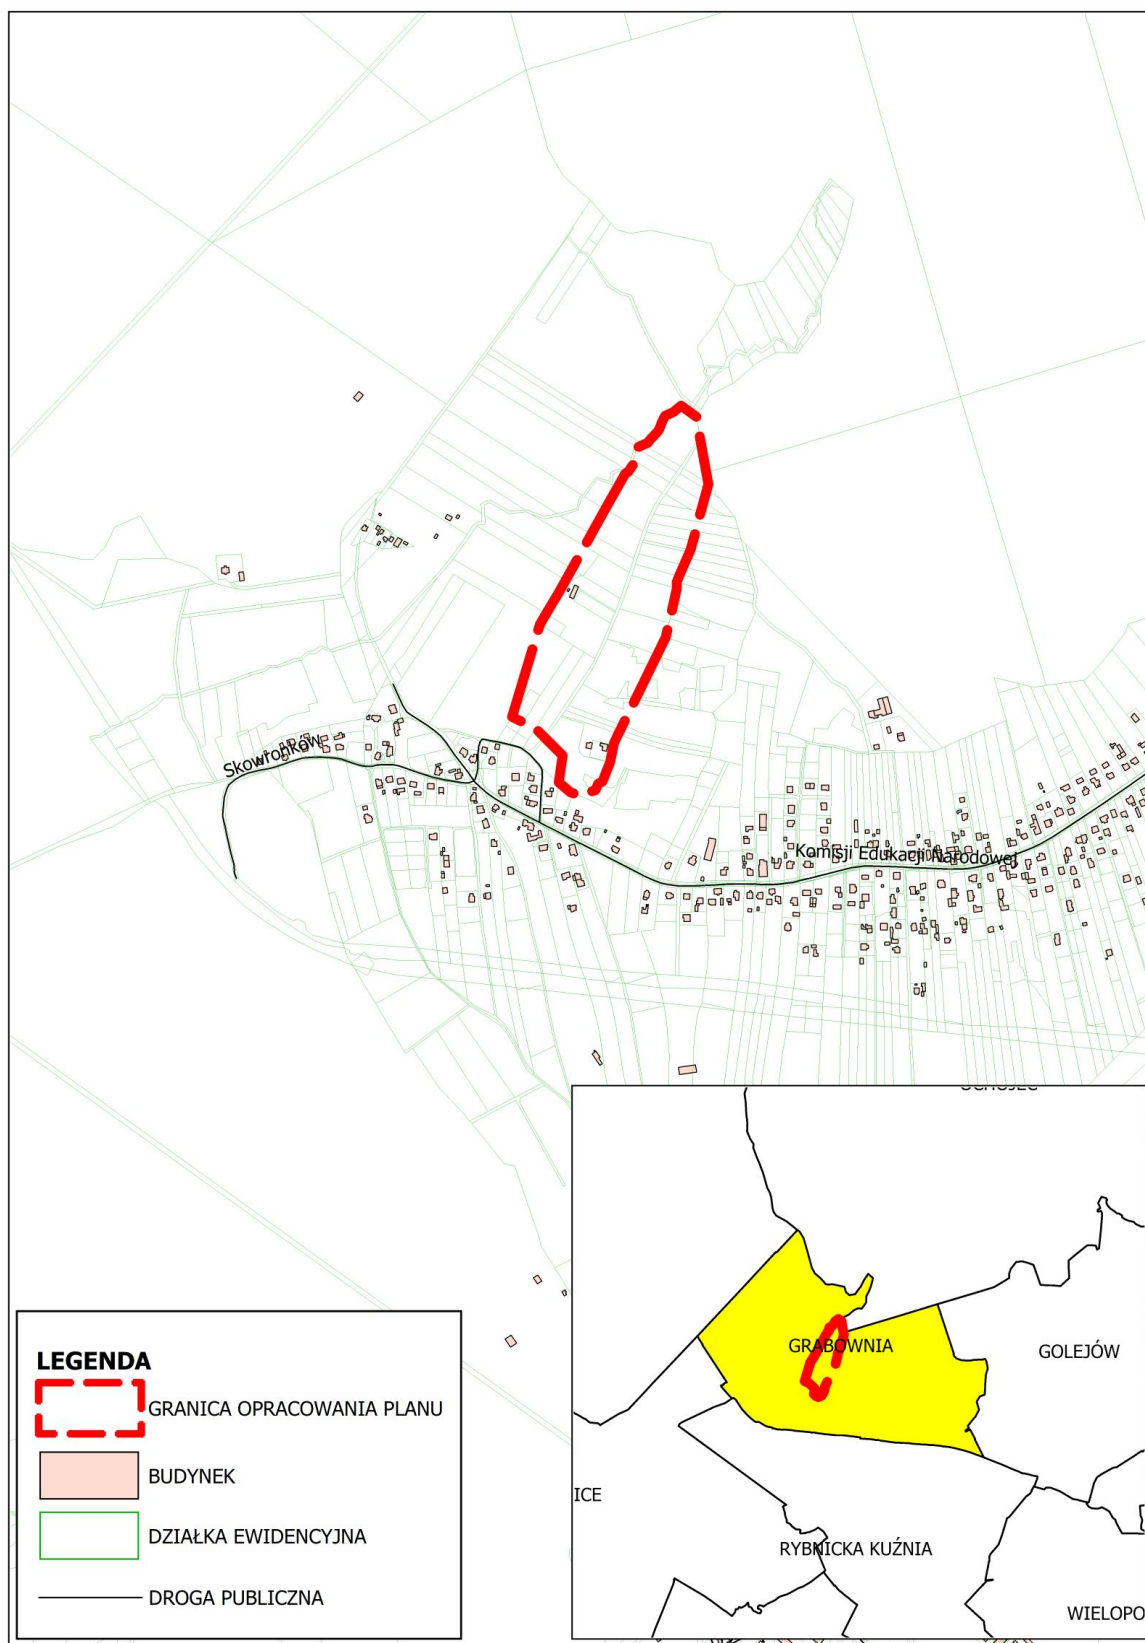

Załącznik nr 3 do uchwały Nr 1074/LXII/2023
Rady Miasta Rybnika
z dnia 23 lutego 2023 r.

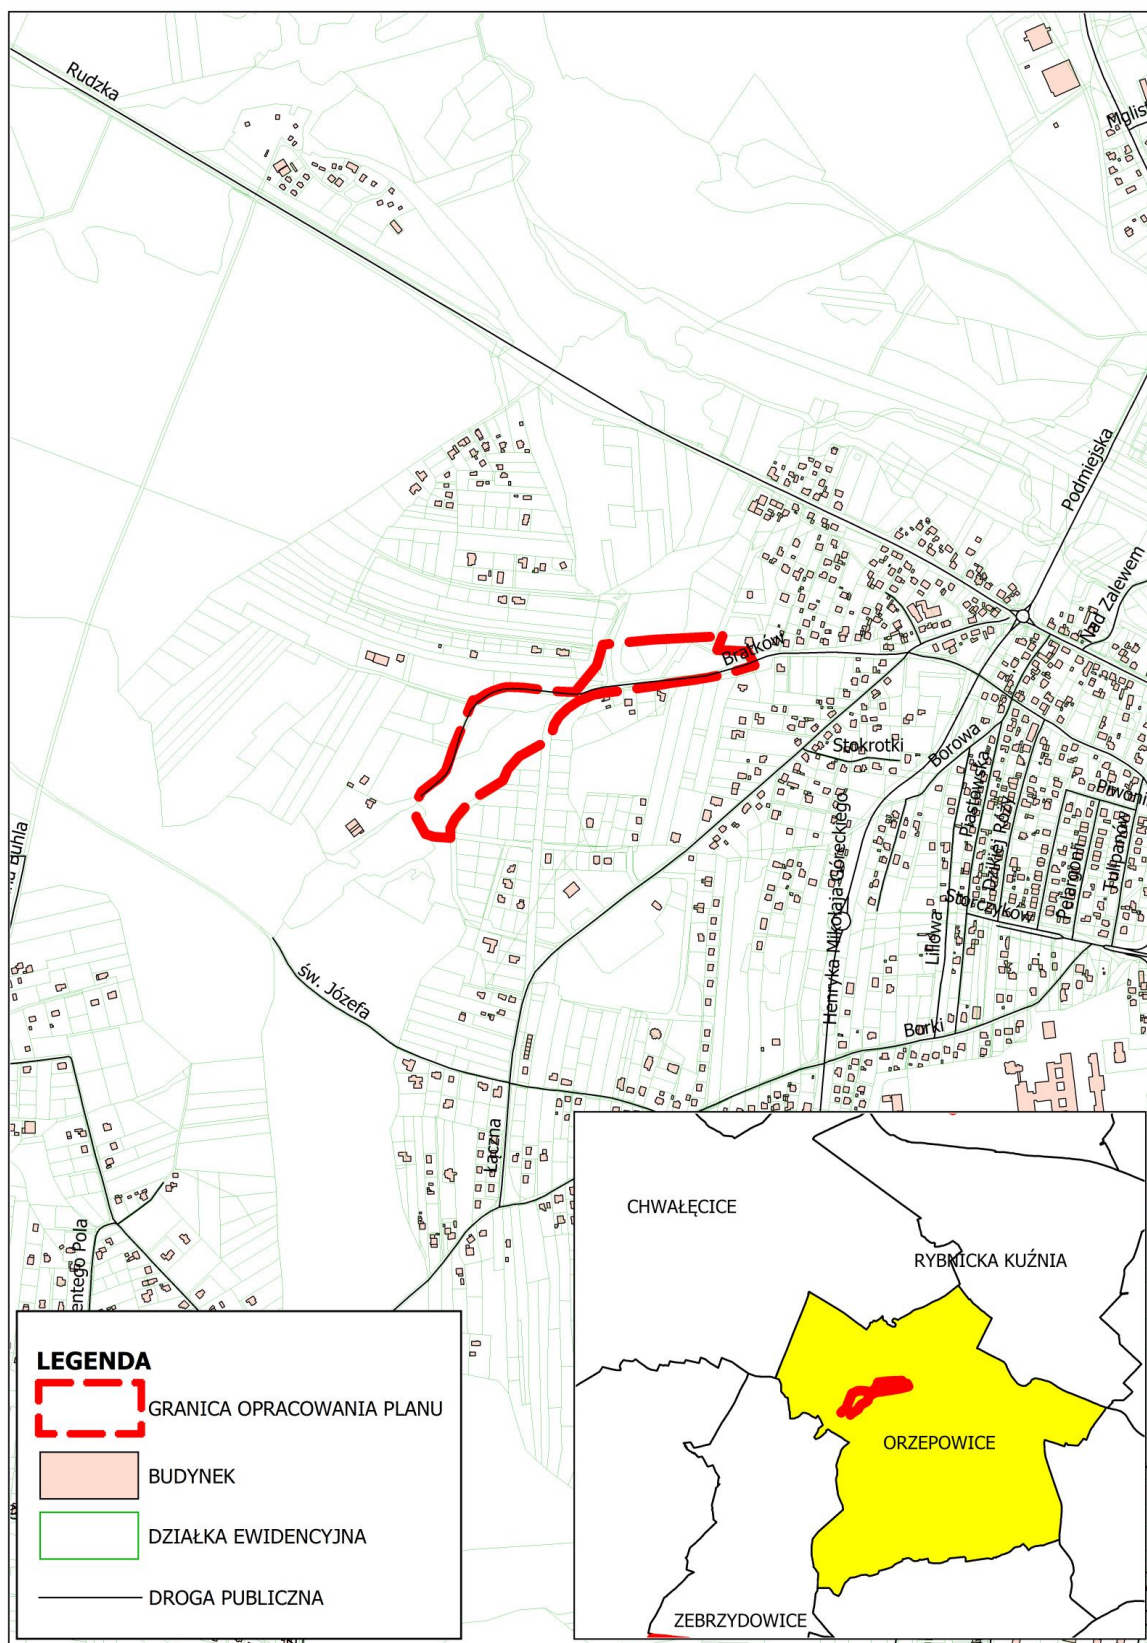

Załącznik nr 4 do uchwały Nr 1074/LXII/2023
Rady Miasta Rybnika
z dnia 23 lutego 2023 r.

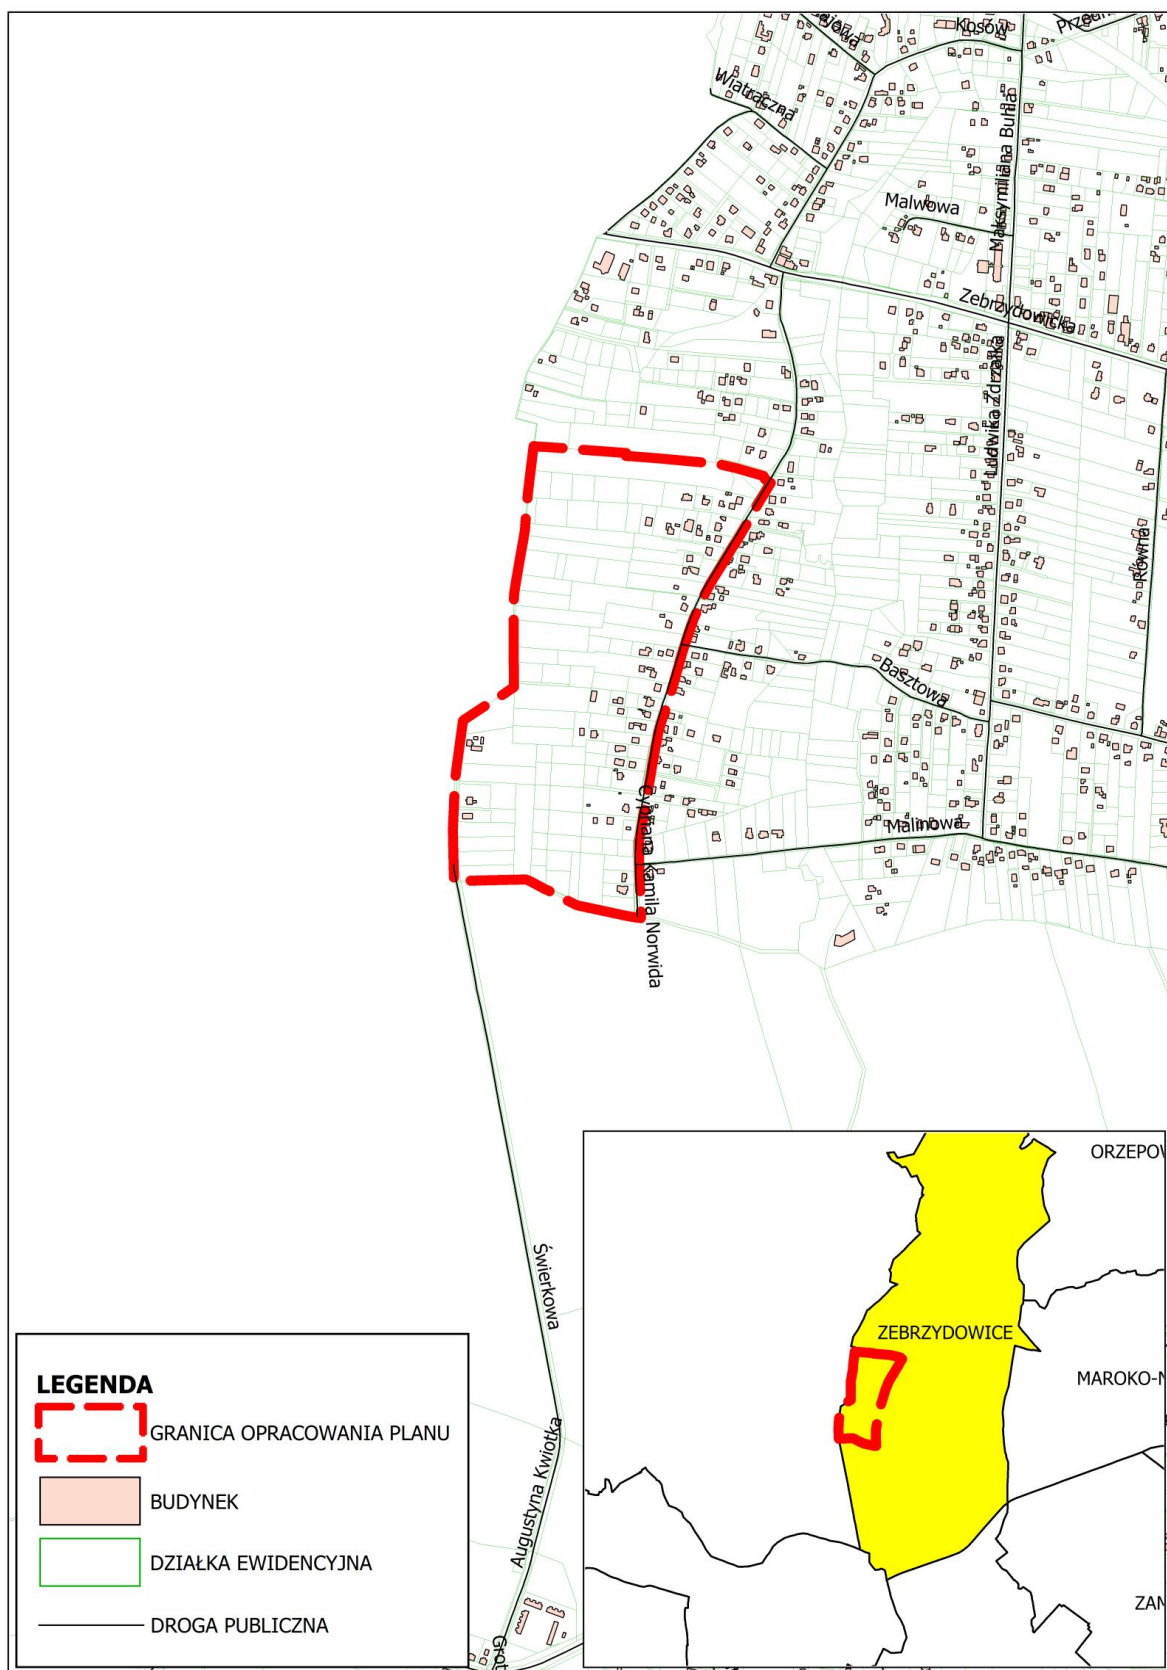

Załącznik nr 5 do uchwały Nr 1074/LXII/2023
Rady Miasta Rybnika
z dnia 23 lutego 2023 r.

