


ZMIANA MIEJSCOWEGO PLANU ZAGOSPODAROWANIA PRZESTRZENNEGO MIASTA RYBNIKA  
DLA TERENU PO PÓŁNOCNEJ STRONIE ULICY EDUKACJI NARODOWEJ W DZIELNICY GOLEJÓW

RYСУNEK ZMIANY PLANU - SKALA 1:1000

ZAŁĄCZNIK NR 1 DO UCHWAŁY RADY MIASTA RYBNIKA  
NR 322/XXVI/2008 Z DNIA 12 MARCA 2008 R.

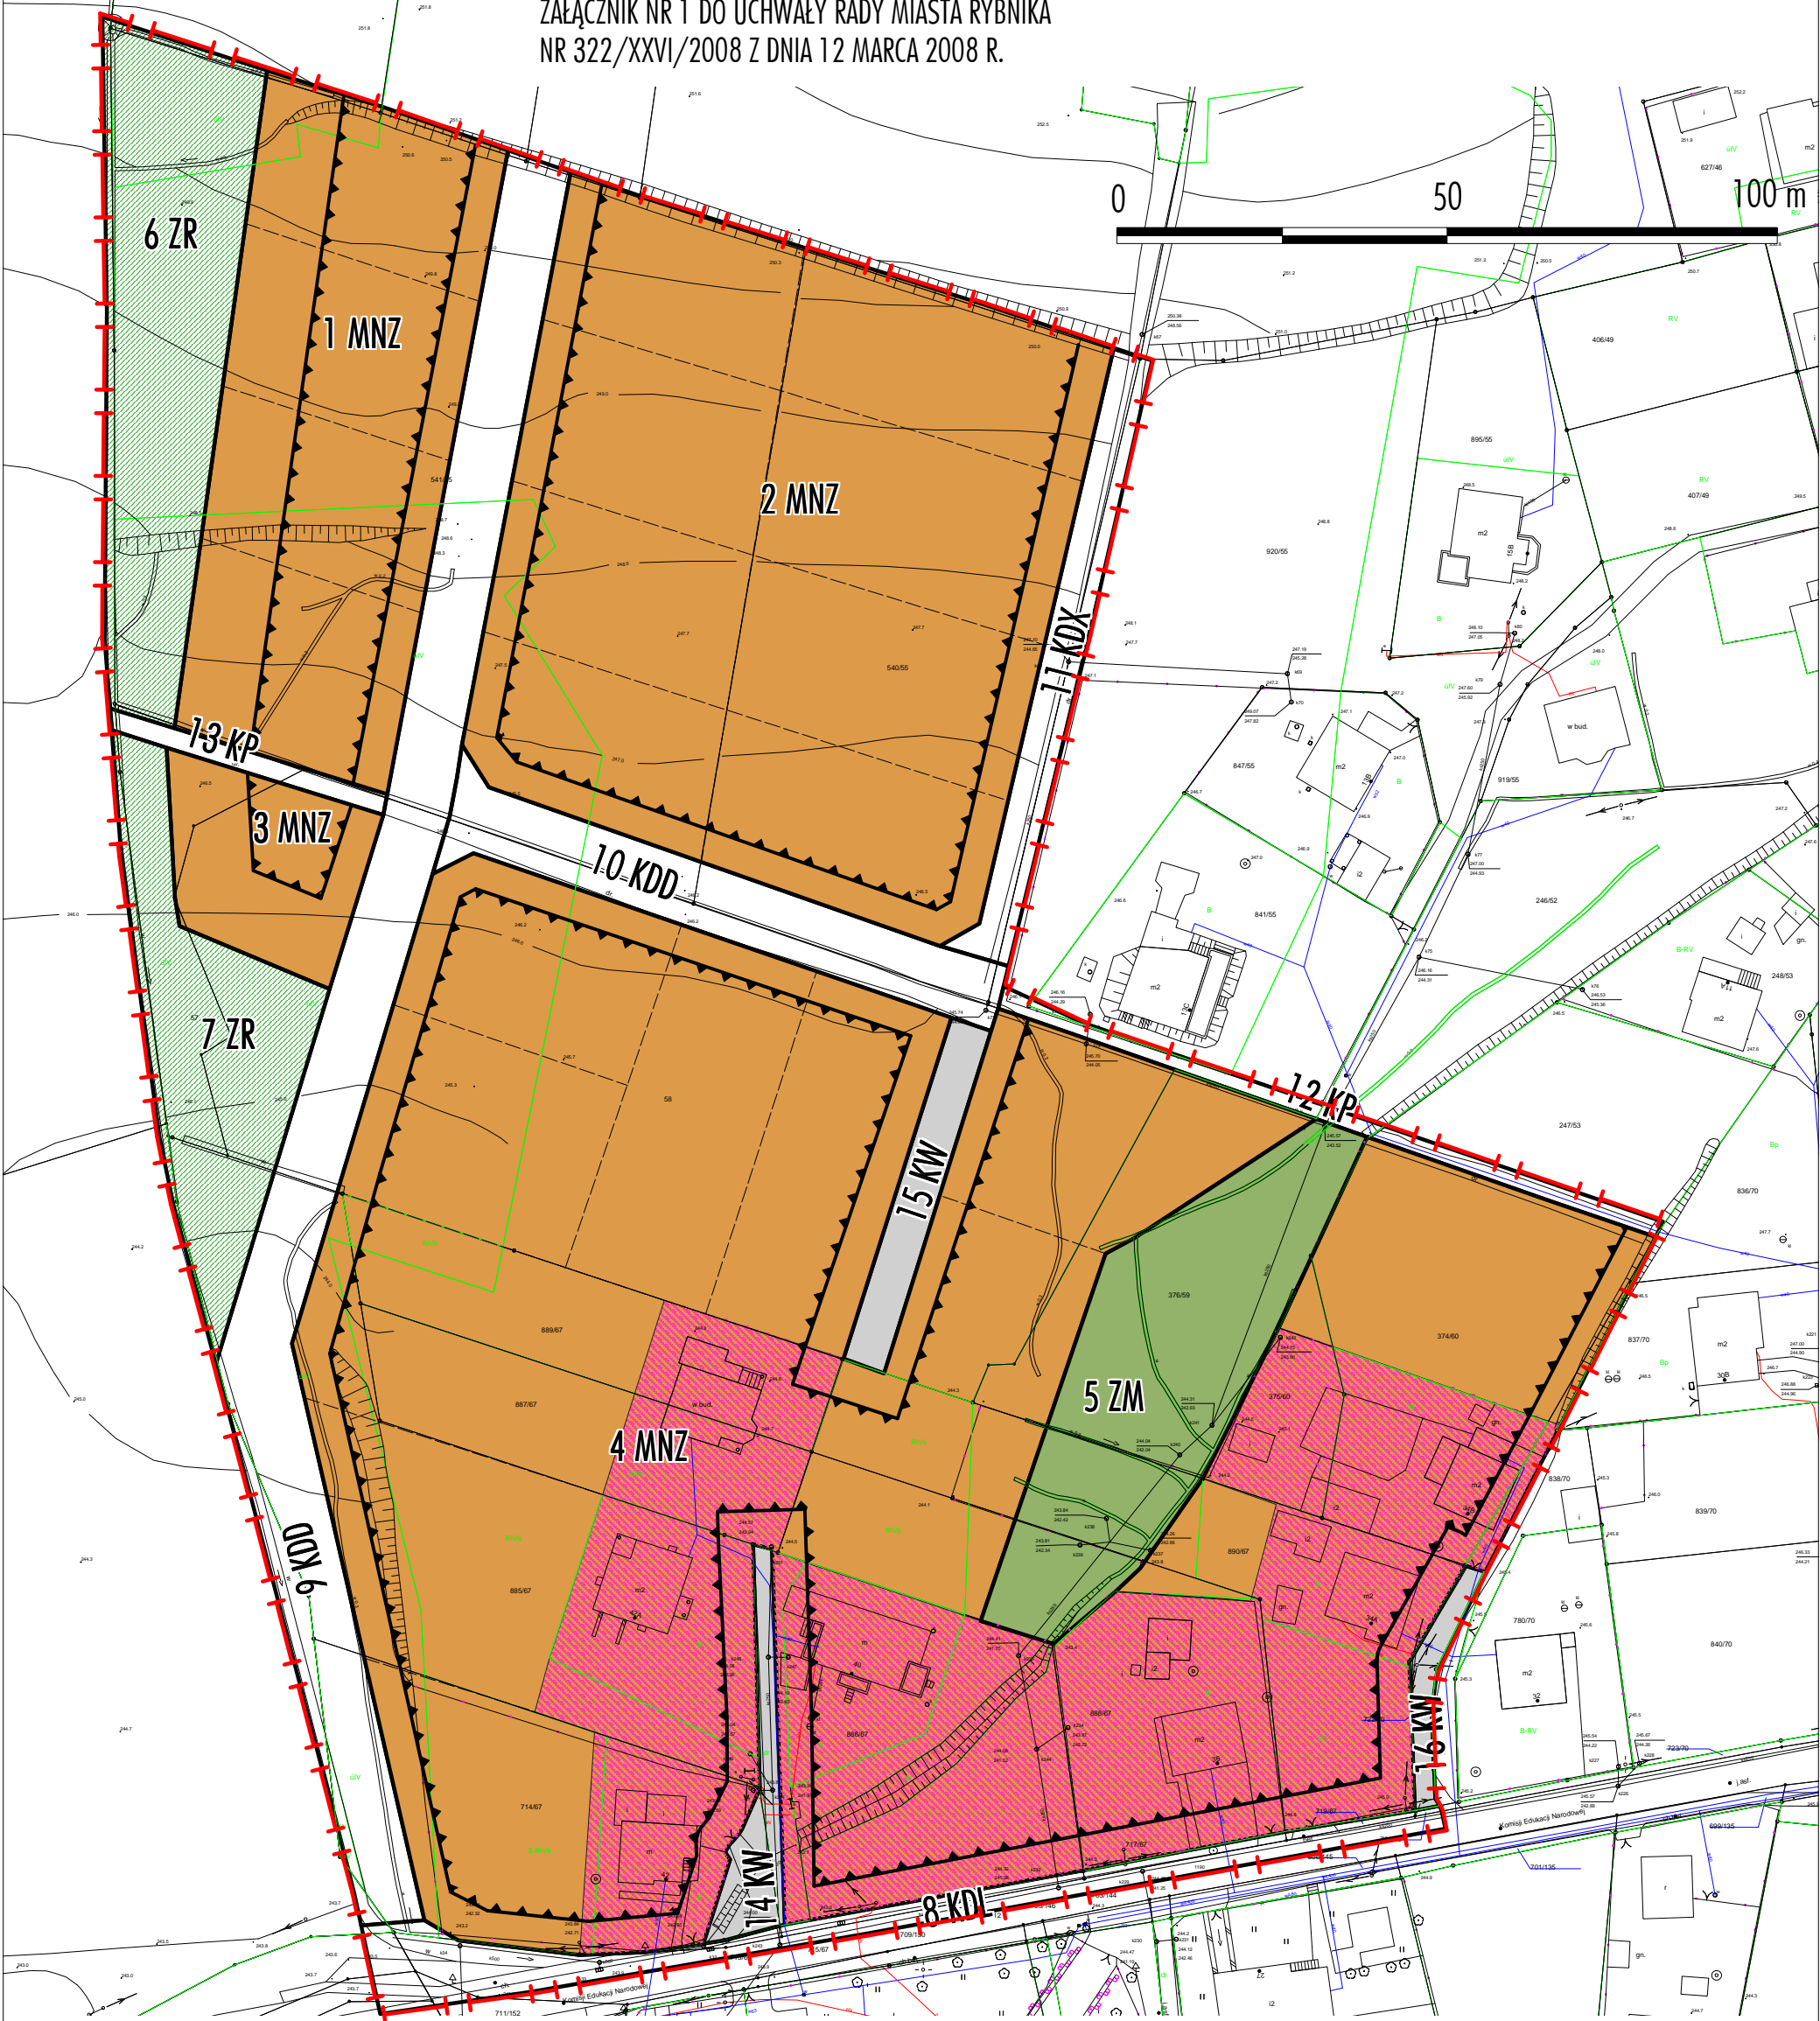

Legenda:

- Granice zmiany planu
- Linie rozgraniczające tereny o różnym przeznaczeniu lub różnych zasadach zagospodarowania
- Linie podziału wewnętrznego terenów- orientacyjne
- Nieprzekraczalne linie zabudowy
- Tereny zabudowane

Sposób zapisu terenów wydzielonych  
na rysunku planu liniami rozgraniczającymi:

5 ZM

Przeznaczenie podstawowe terenu  
Kolejny numer terenu w ramach  
terenu objętego zmianą planu

Podstawowe przeznaczenia terenu

- MNZ Tereny ekstensywnej zabudowy mieszkaniowej
- ZM Tereny ogrodów przydomowych
- ZR Tereny zalesień

Tereny komunikacji kołowej

- KL Teren drogi lokalnej
- KDD Teren drogi dojazdowej
- KDX Tereny ciągów pieszojezdnych
- KP Teren ciągu pieszego
- KW Tereny dróg wewnętrznych