


ZMIANA MIEJSCOWEGO PLANU ZAGOSPODAROWANIA PRZESTRZENNEGO MIASTA RYBNIKA

DLA TERENU PO POŁUDNIOWEJ STRONIE NOWEJ DROGI ŁĄCZĄCEJ ULICE GLIWICKĄ I RUDZKĄ

RYСУNEK ZMIANY PLANU - SKALA 1 : 2 000

ZAŁĄCZNIK NR 1 DO UCHWAŁY RADY MIASTA RYBNIKA NR 323/XXVI/2008 Z DNIA 12 MARCA 2008 R.

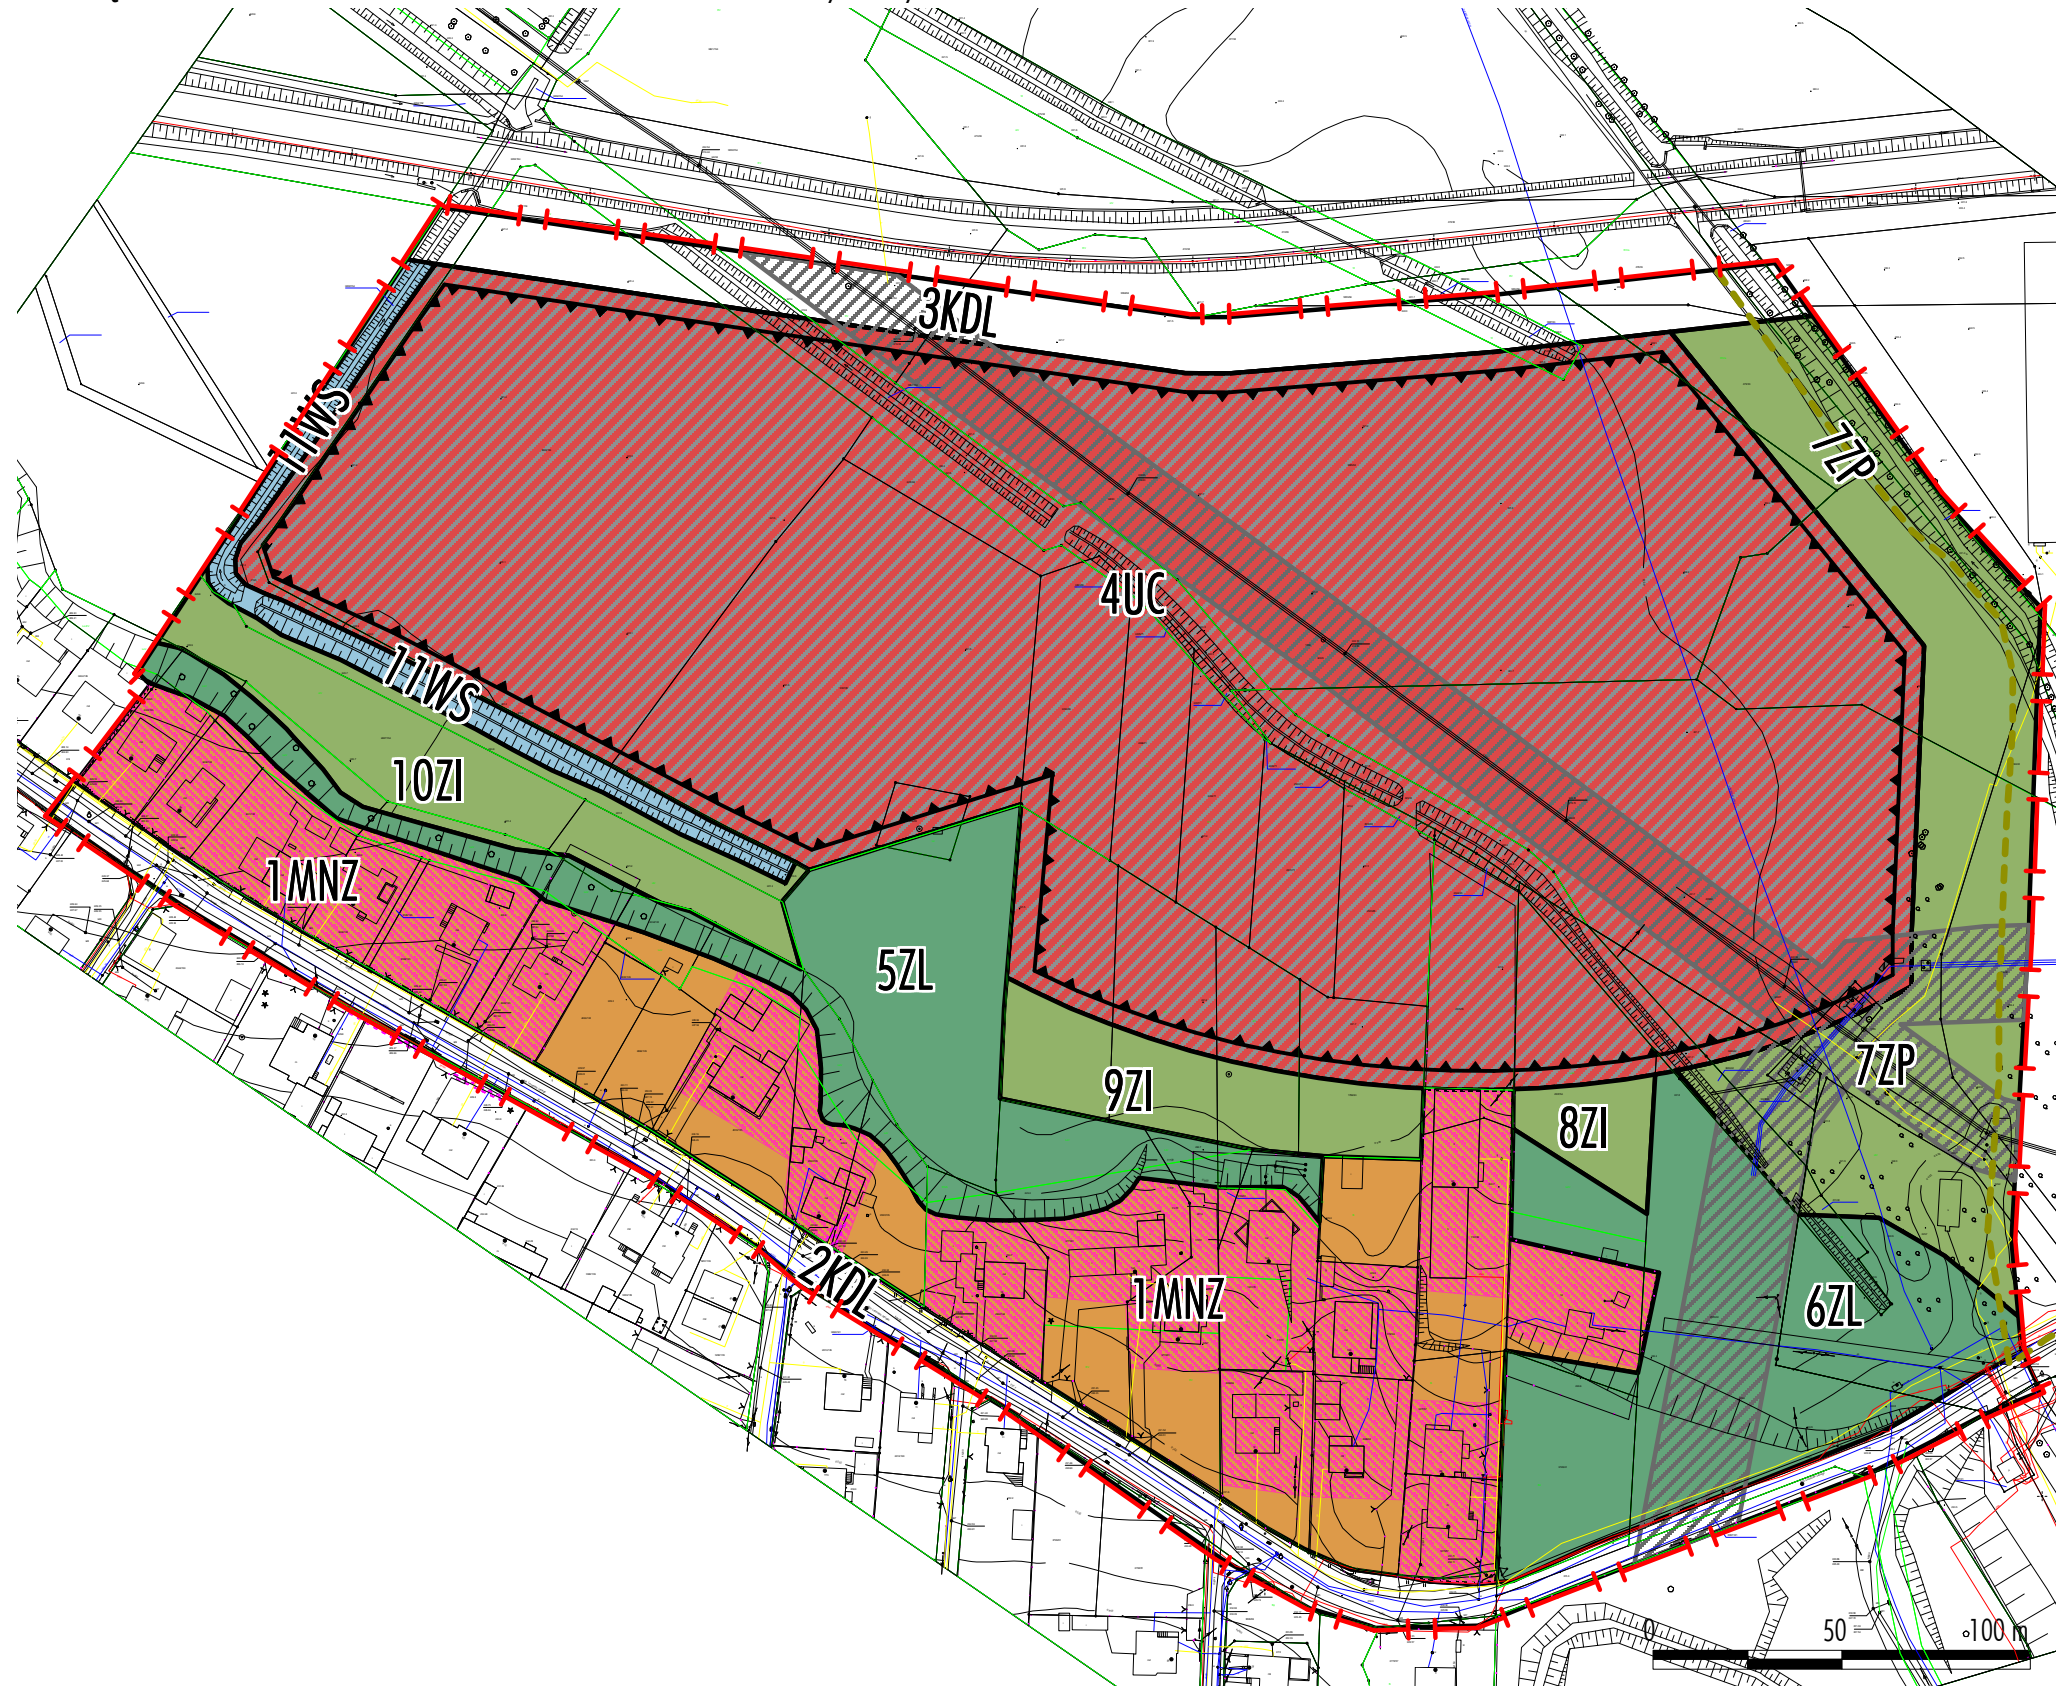

Legenda:

- Granice zmiany planu
- Linie rozgraniczające tereny o różnym przeznaczeniu lub różnych zasadach zagospodarowania
- Nieprzekraczalne linie zabudowy

Sposób zapisu terenów wydzielonych na rysunku planu liniami rozgraniczającymi:

- 7 ZP**
Przeznaczenie podstawowe terenu
Kolejny numer terenu w ramach terenu objętego zmianą planu

Podstawowe przeznaczenia terenu

- UC** Tereny rozmieszczenia obiektów handlowych o powierzchni sprzedaży powyżej 2 000 m²
- KDL** Tereny komunikacji kołowej - publiczna droga lokalna
- MNZ** Tereny ekstensywnej zabudowy mieszkaniowej
- ZL** Tereny lasów
- ZI** Tereny zieleni izolacyjnej
- ZP** Tereny zieleni parkowej
- WS** Tereny wód powierzchniowych
- Strefy ochronne i izolacyjne od sieci infrastruktury technicznej
- Tereny zabudowane
- Ciągi wyznaczone do realizacji ścieżek rowerowych