


SZKIC SYTUACYJNY OBIEKTU
URZĄD MIASTA RYBNIKA - UL. ZAMKOWA 5

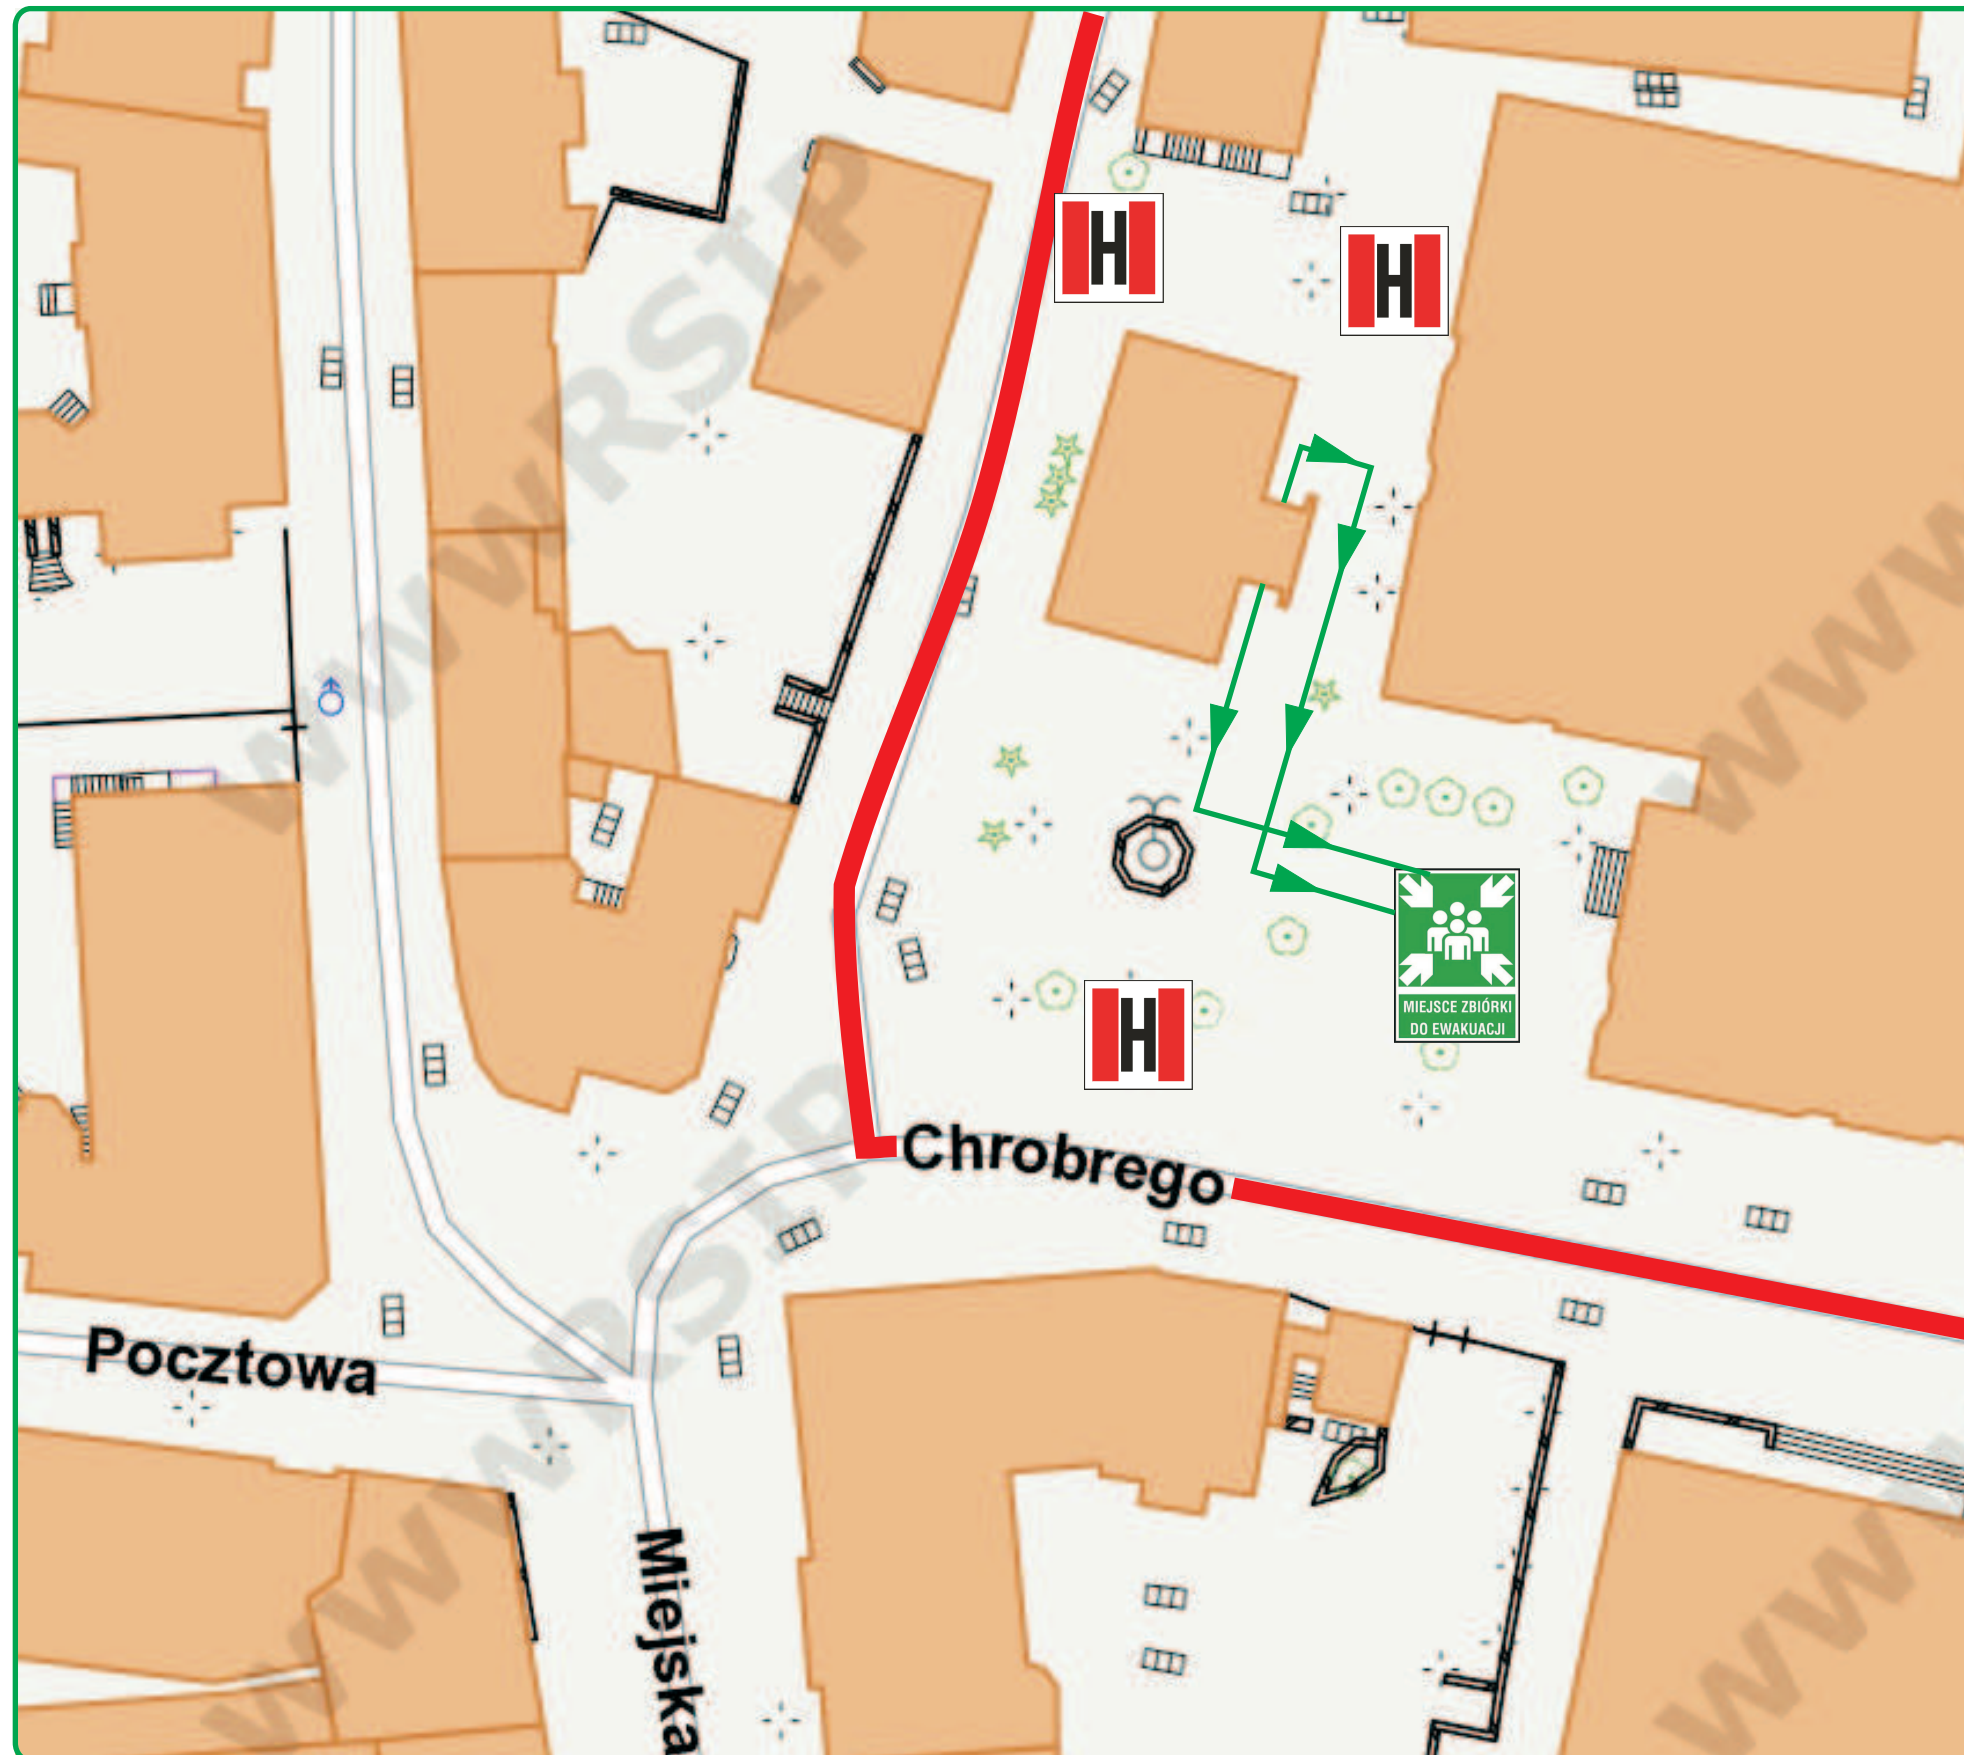

LEDENDA

1. Powierzchnia użytkowa: 682,77 m
2. Powierzchnia zabudowy: 259,60 m
3. Wysokość budynku: 10,69 m
4. Ilość kondygnacji:
 - naziemnych: 3
 - podziemnych: 1



MIEJSCE KONCENTRACJI
DO EWAKUACJI



HYDRANT ZEWNĘTRZNY



DROGA EWAKUACJI



DOJAZD DLA SŁUŻB
RATOWNICZTCH